GRUNDRISS OBERGESCHOSS

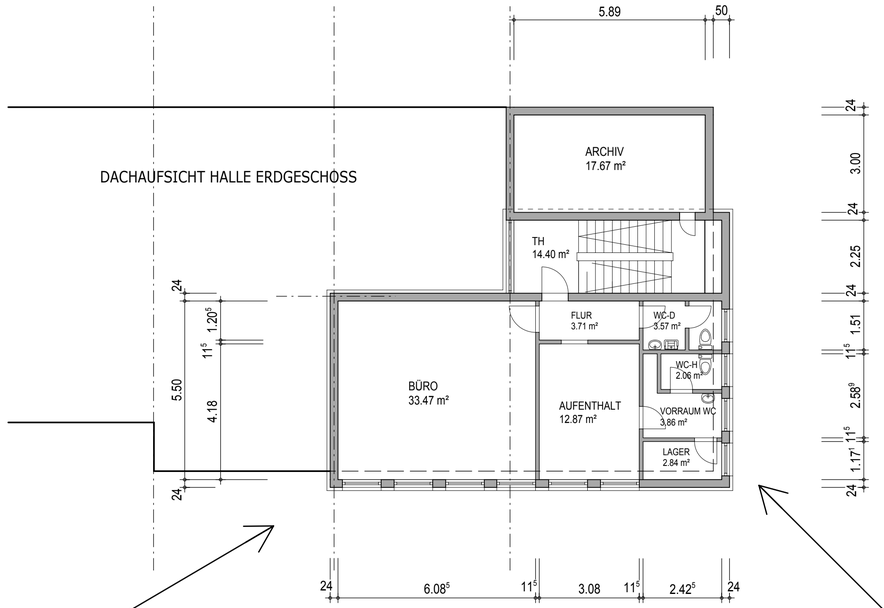

ANSICHT HOFSEITE

ANSICHT EINGANG BÜRO FRANZ-GRASHOF-STR.

BESTAND

AUF DIE BESONDERE SORGFALTSPFLICHT BEI UMBAUARBEITEN IM BESTAND WIRD AUSDRÜCKLICH HINGEWIESEN !

ALLE MASSE SIND VOR ORT ZU PRÜFEN.

BEI UNSTIMMIGKEITEN IST UNVERZÜGLICH DIE BAULEITUNG ZU INFORMIEREN.

PLANINHALT:	PLAN-NR.:
GRUNDRISS - OG	56-15-12

ÜBERSICHT:

BAUHERR:
GRUNDSTÜCKSGEMEINSCHAFT
SIGMUND-SCHUCKERT-STR. 8 / MANNHEIM P4,6,68161 MANNHEIM
vertr. durch SPICKERT GRUNDSTÜCKSVERWALTUNG GmbH
POSTFACH 12 03 35, 68054 MANNHEIM

BAUVORHABEN:
BESTANDSAUFNAHME
SIGMUND-SCHUCKERT-STR. 8 , 68199 MANNHEIM

PLANINHALT:
BESTAND :
GRUNDRISS OBERGESCHOSS

GEZEICHNET: 06.08.2015 Hei	PLAN-NR.: 56-15-12
MASSSTAB: 1 : 100	

Geändert:	a	.

Bläß INGENIEURE

Bläß INGENIEURE GmbH - Ingenieurbüro im Bauwesen
Industrieplanung • Statik und Konstruktion • Bausanierungen
68519 Viernheim Heinrich-Lanz-Ring 49
Tel.: 0 62 04 - 97 74 0 Fax: 06204 - 64 60 E-Mail: info@blaess.de