

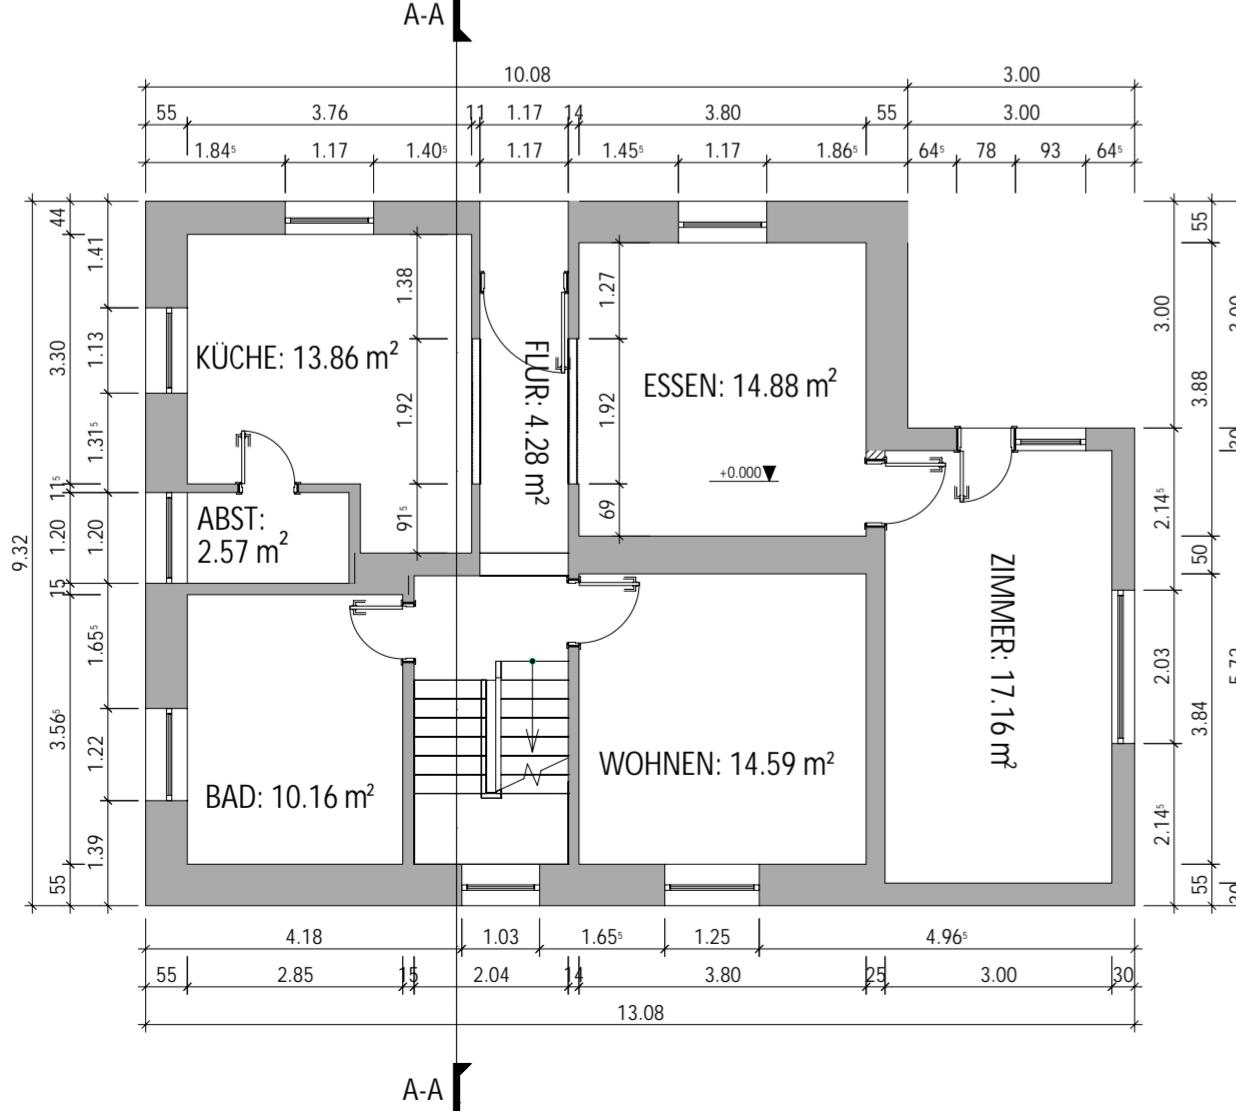


Garage

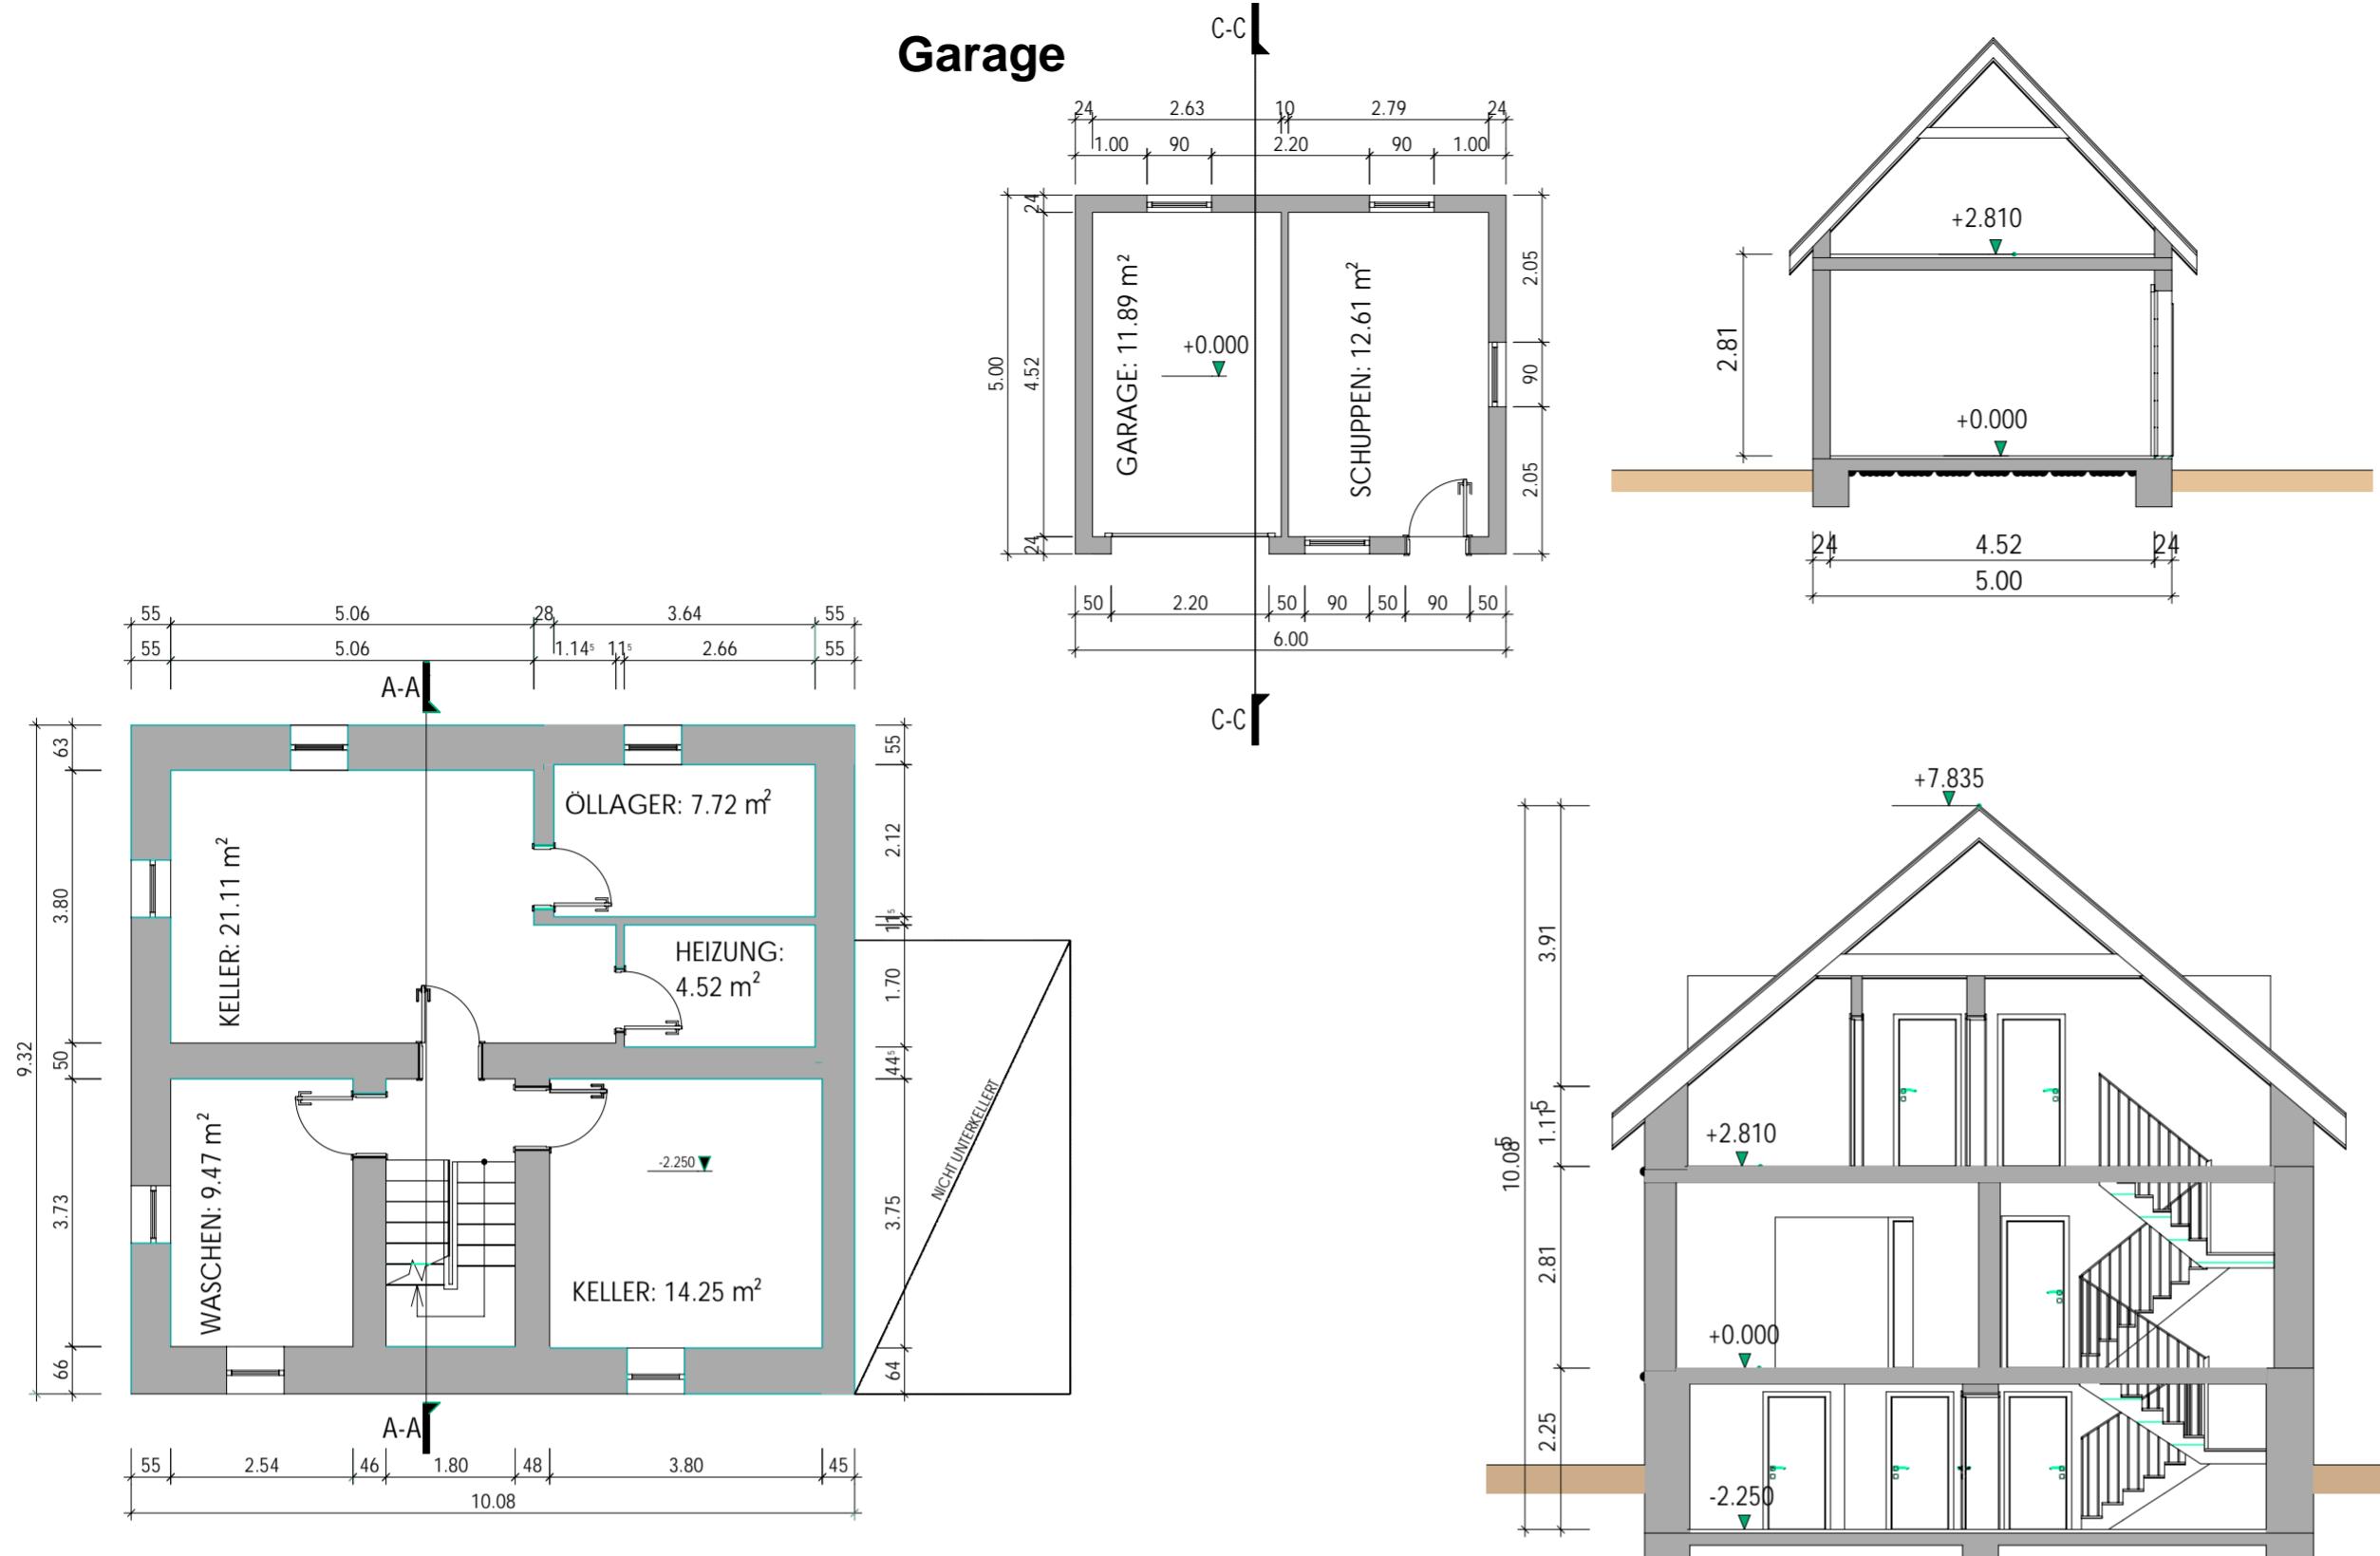

Dachgeschoß

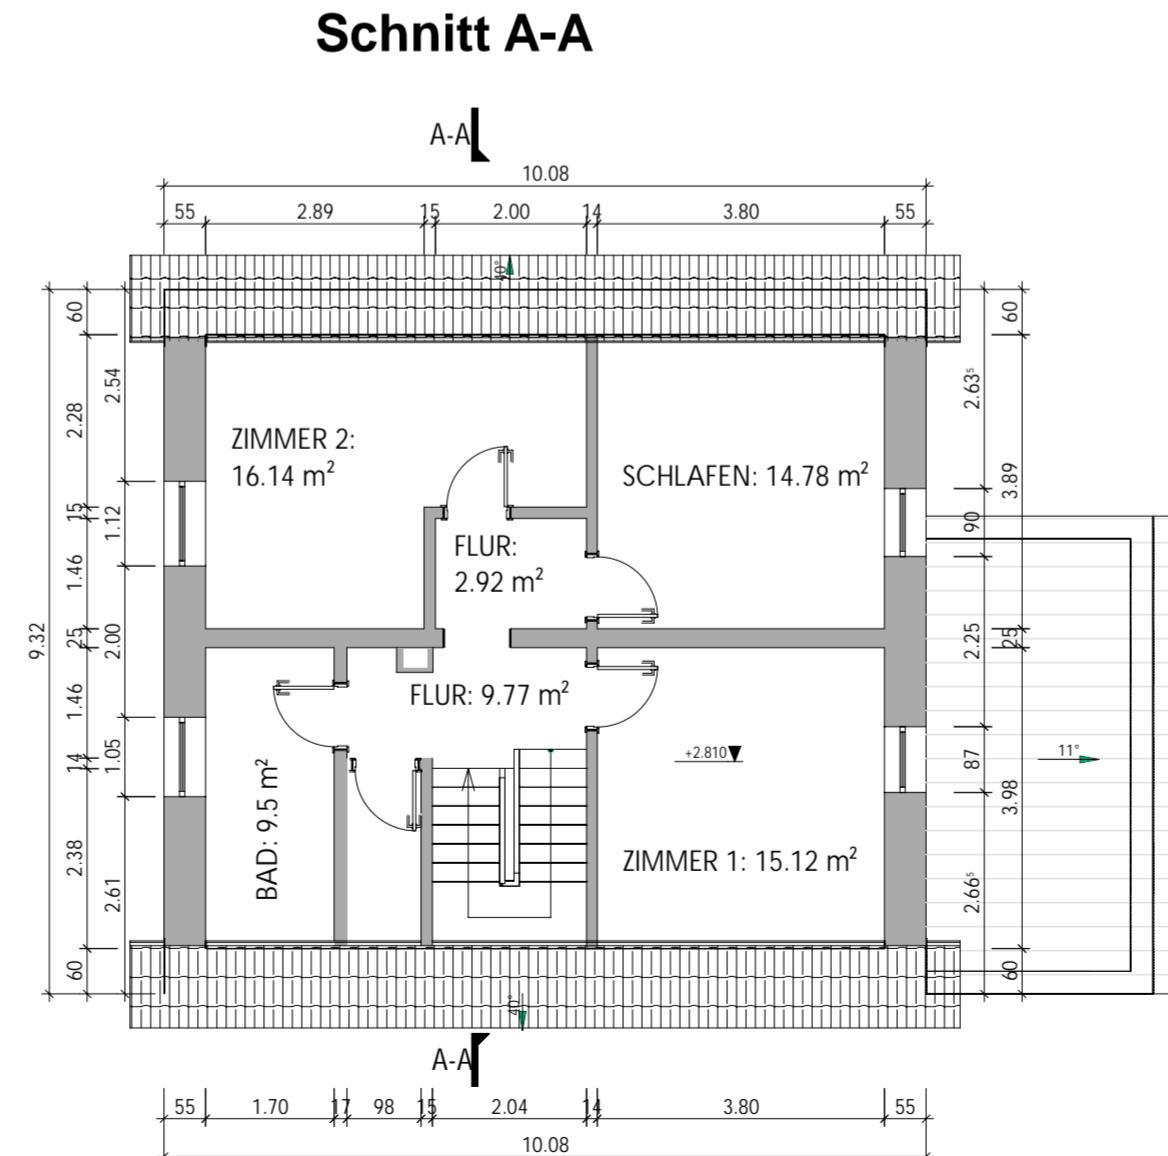

INDEX DATUM ÄNDERUNGEN BEARB. GEPR.

Sämtliche Maße sind vom Unternehmer eigenverantwortlich am Bau zu prüfen. Alle Werkpläne sind nur in Verbindung mit den gültigen Schal- und Bewehrungsplänen des Tragwerksplaners, sowie den Durchbruchsplänen der Fachingenieure gültig und/oder den ergänzenden Angaben. Dehnungsfugen sind nach Angabe Tragwerksplaner auszuführen. Der Ausführende ist verpflichtet, den Auftraggeber auf etwaige Unstimmigkeiten der Ausführungsunterlagen hinzuweisen (VOB, § 3.3).

Legende:

| | |
|--|--------------------------|
| | Höhenkote Fertigfußboden |
| | Abbruch |
| | Stahlbeton |
| | Mauerwerk |
| | Grünfläche / Erdreich |



Opp
BAUPLANUNG

Objekt:
Einfamilienhaus
Rodter Straße 12
54313 Schleidweiler
Flur 22 Flurstück 150

Bauherr:
Ronny Gulden
Rodter Straße 12
54313 Schleidweiler

Planungsbüro:
Opp Bauplanung GmbH
Otto-Brenner-Str. 4
54294 Trier
www.opp-bauplanung.de
Mail: info@opp-bauplanung.de



Datum: 28.10.2025

Maßstab: 1:100


Leistungsphase: Darstellung eines Berstandsobjekt

Plan: 001

Zeichnung: Grundrisse und Schnitt

Größe: DIN A2

Index: 01

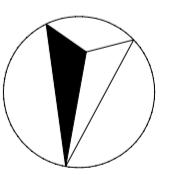

N