


NEUBAU EINES EINFAMILIENHAUSES


ENTWURF I

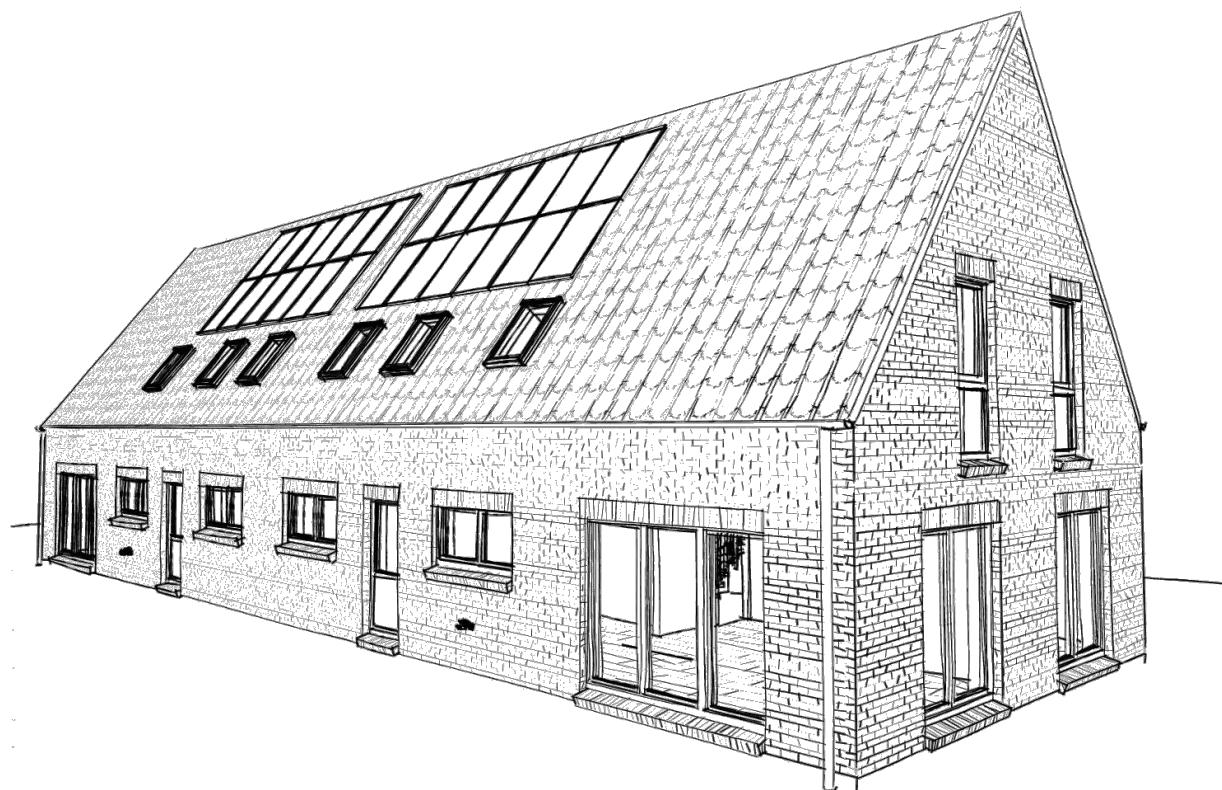


HOST Immobilien GmbH

23.04.2025 VERKAUFSBERATER: Danilo Belger

VARIO 140 II+ 15 DUO

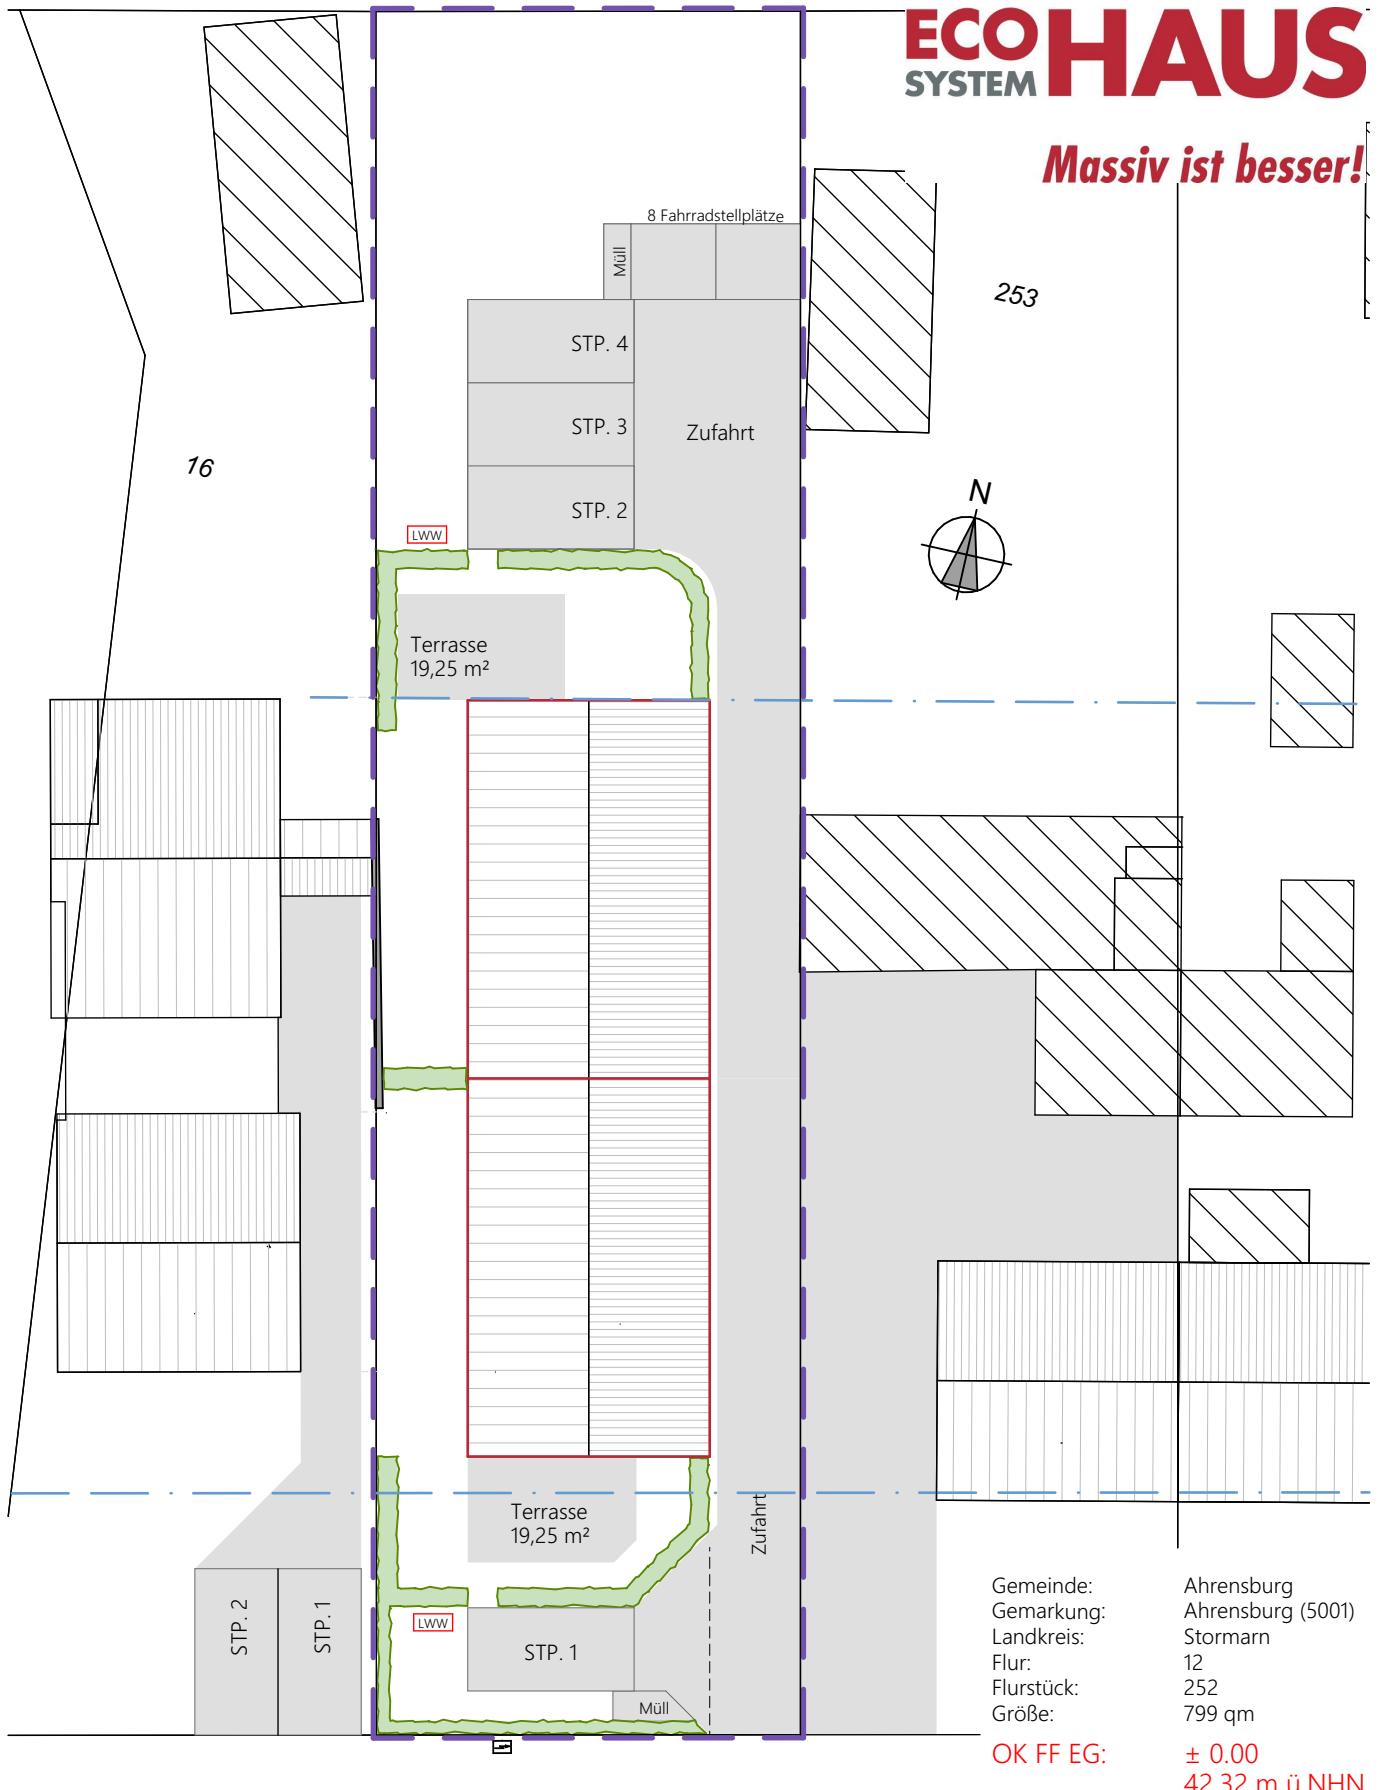

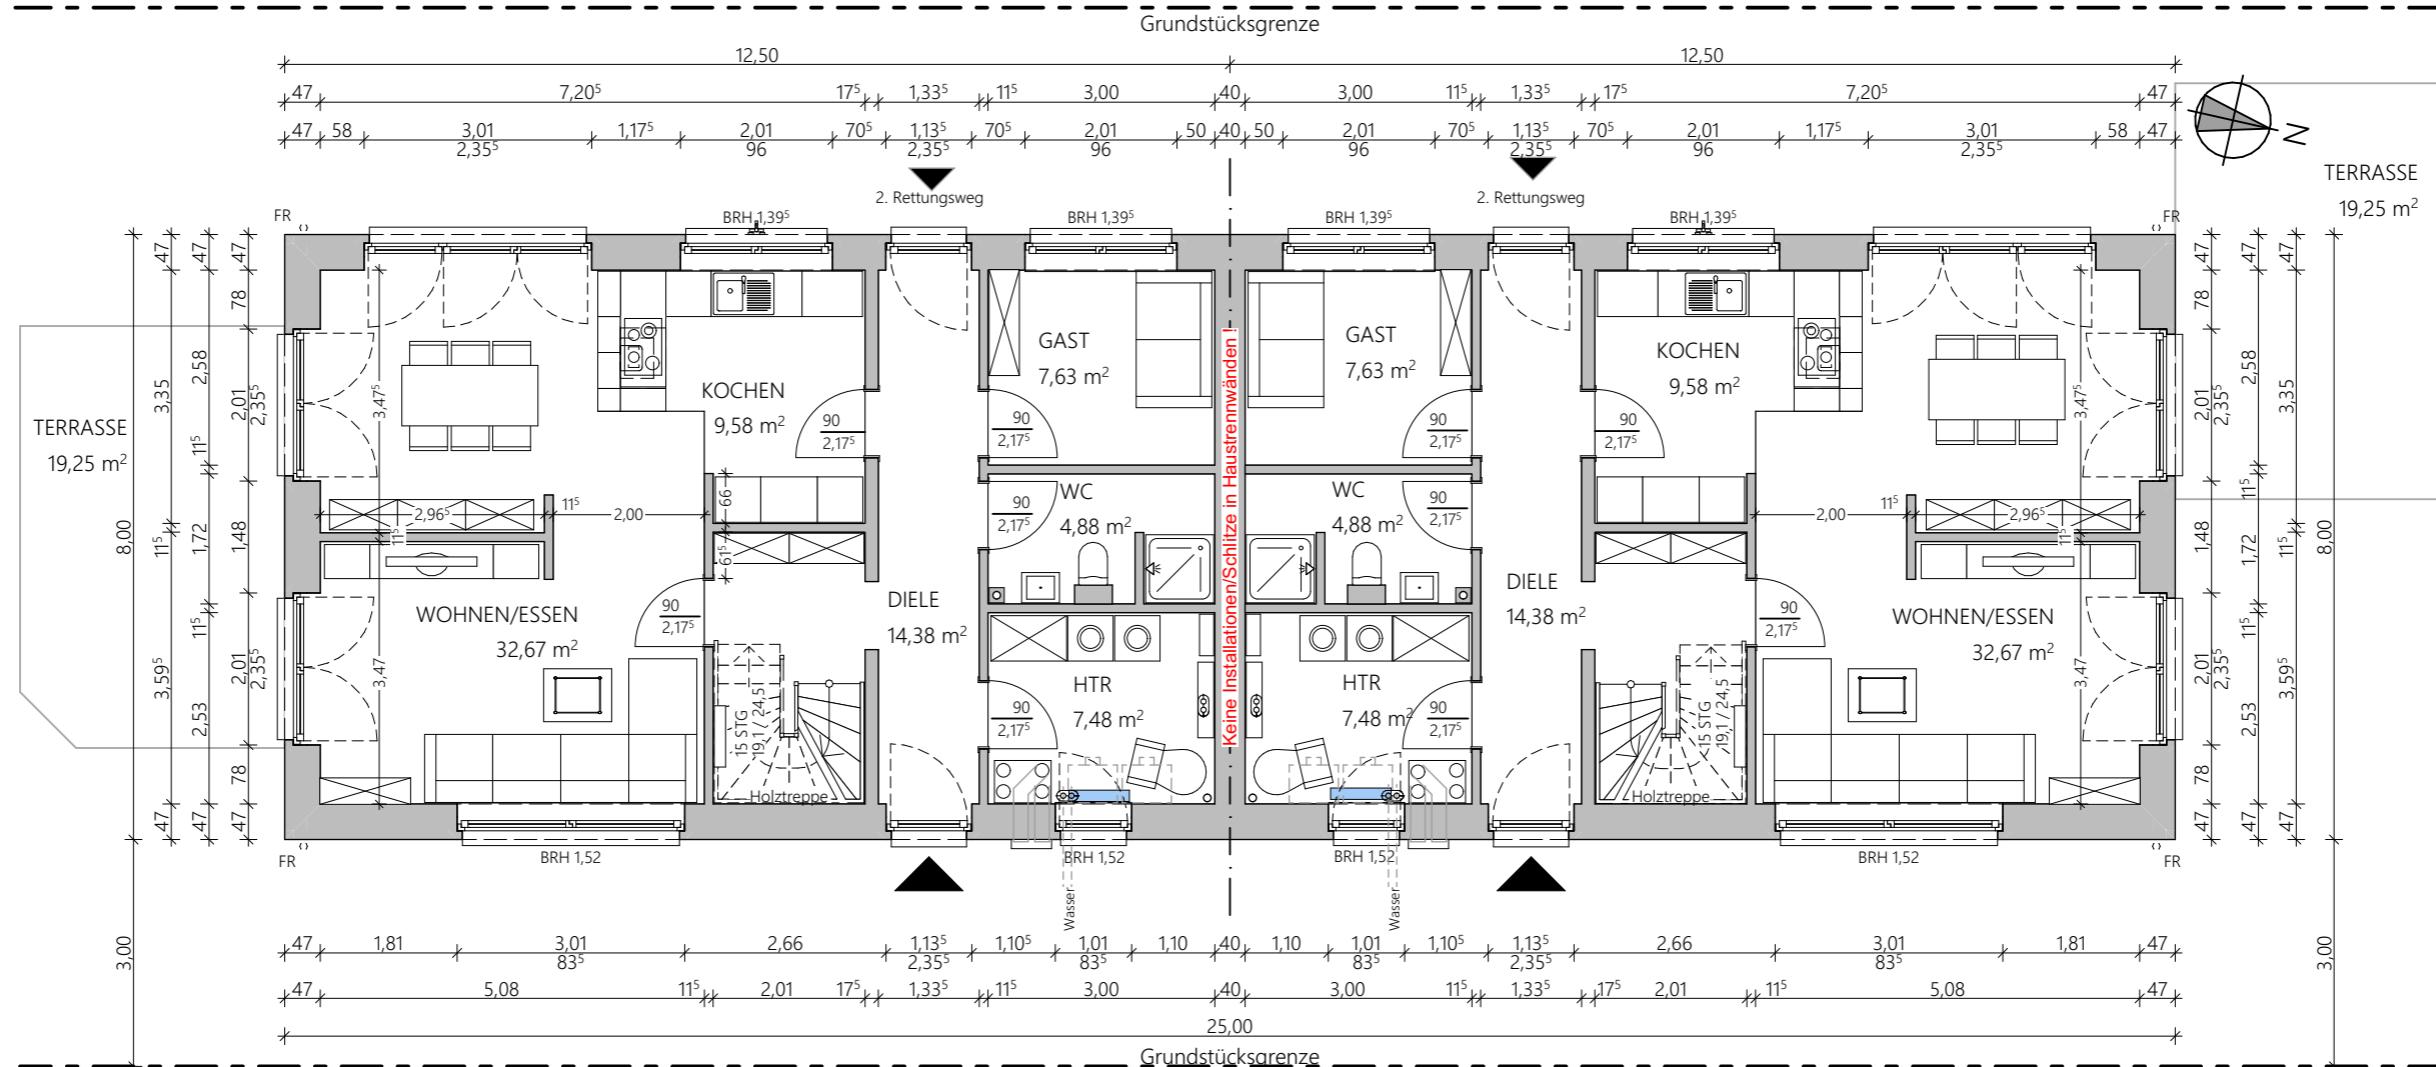

1:100

ERDGESCHOSS

Alle Tür- und Fensterhöhen beziehen sich auf OK RFB. (Oberkante Rohfußboden) Fußbodenauflage 15 cm


BV HOST
VARIO 140II+15 DUO
Asternweg 7 b
22926 Ahrensburg

PROJ.-NR.	23441389	HC
BEARB.	R.Thies + P.H.	
DATUM	23.04.2025	
MAßSTAB:	1:100	Unt

HOST Immobilien GmbH

ENTWURF 1 I

PLAN: GRUNDRISS EG

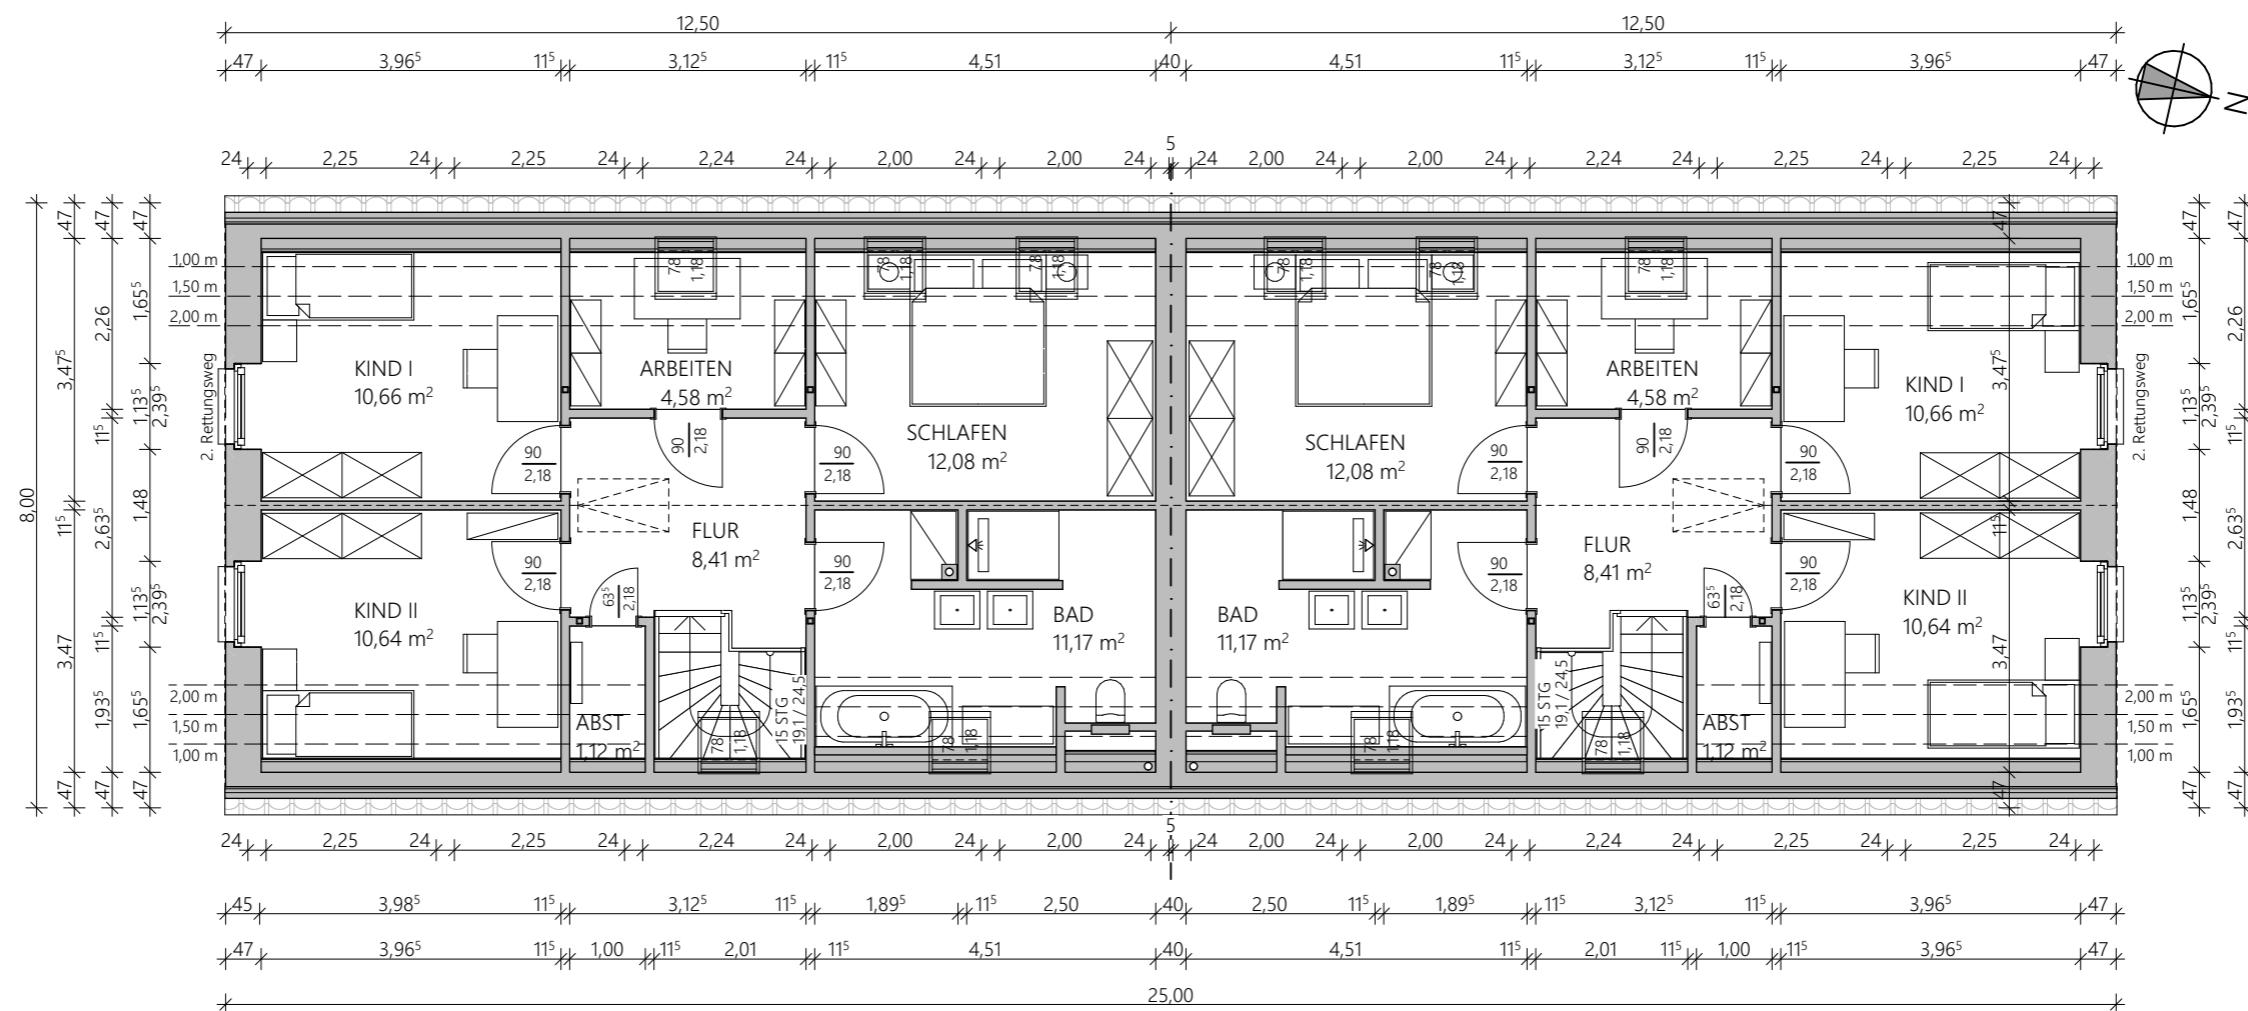

1:100

DACHGESCHOSS

Alle Tür- und Fensterhöhen beziehen
sich auf OK RFB. (Oberkante Rohfußboden
Fußbodenaufbau 17 cm)

BV HOST
VARIO 140II+15 DUO
Asterweg 7 b
22926 Ahrensburg


PROJ.-NR. 23441389
BEARB. R.Thies + P.H.
DATUM 23.04.2025
MAßSTAB: 1:100
Unterschrift:

HOST Immobilien GmbH

ENTWURF 11
PLAN: GRUNDRISS DG

DIESE ZEICHNUNG IST EIGENTUM VON ECO System HAUS UND DARF OHNE GENEHMIGUNG WEDER KOPIERT NOCH DRIETEN PERSONEN ZUGÄNGLICH GEMACHT WERDEN.


ArchiCAD, Planformat: DIN A3, 42,0 x 29,7

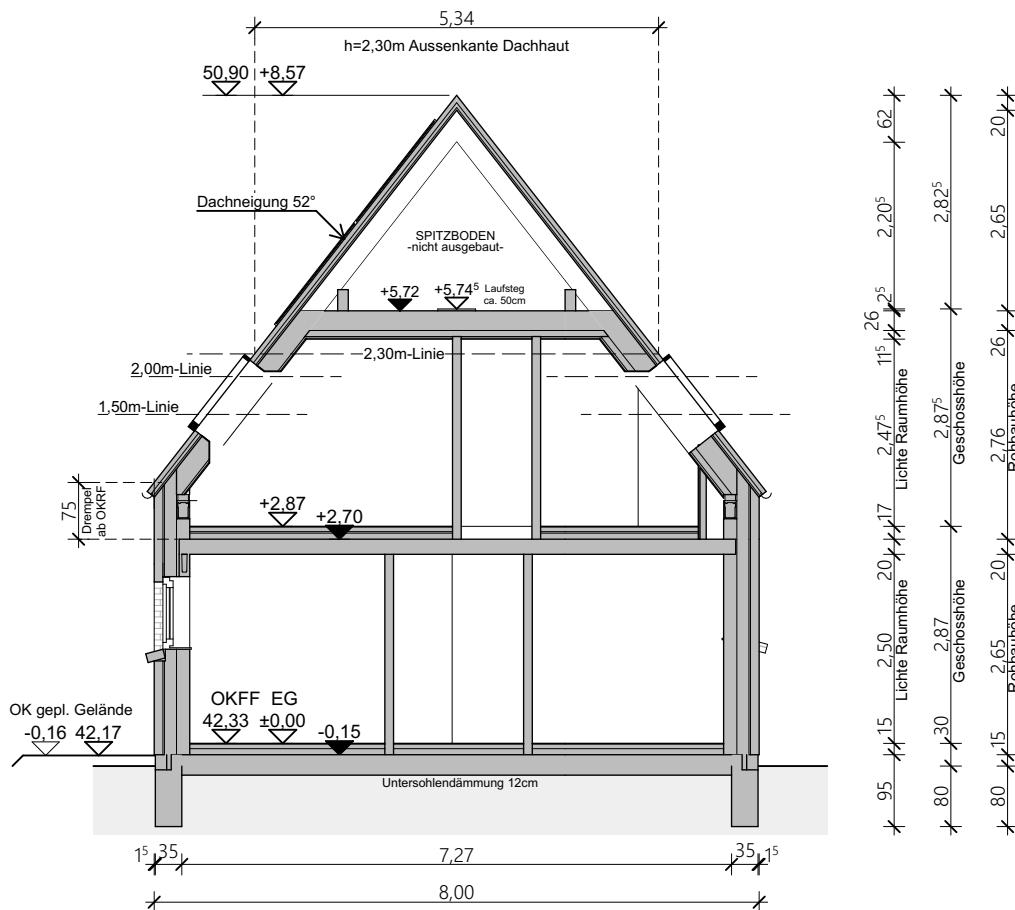

1:100

SCHNITT A

BV HOST VARIO 140II+15 DUO Asternweg 7 b 22926 Ahrensburg	PROJ.-NR. BEARB. DATUM MABSTAB:	23441389 R.Thies + P.H. 23.04.2025 1:100	HOST Immobilien GmbH Unterschrift: _____	ENTWURF 1 I PLAN: SCHNITT A
DIESE ZEICHNUNG IST EIGENTUM VON ECO-5. WIE HIER UND DABEI OHNE GENEHMIGUNG WEDER KOPIERT NOCH DRITTMENNS ZUGÄNGLICH GEMACHT WERDEN. Autocad-Blattformat DIN A4 210x297				

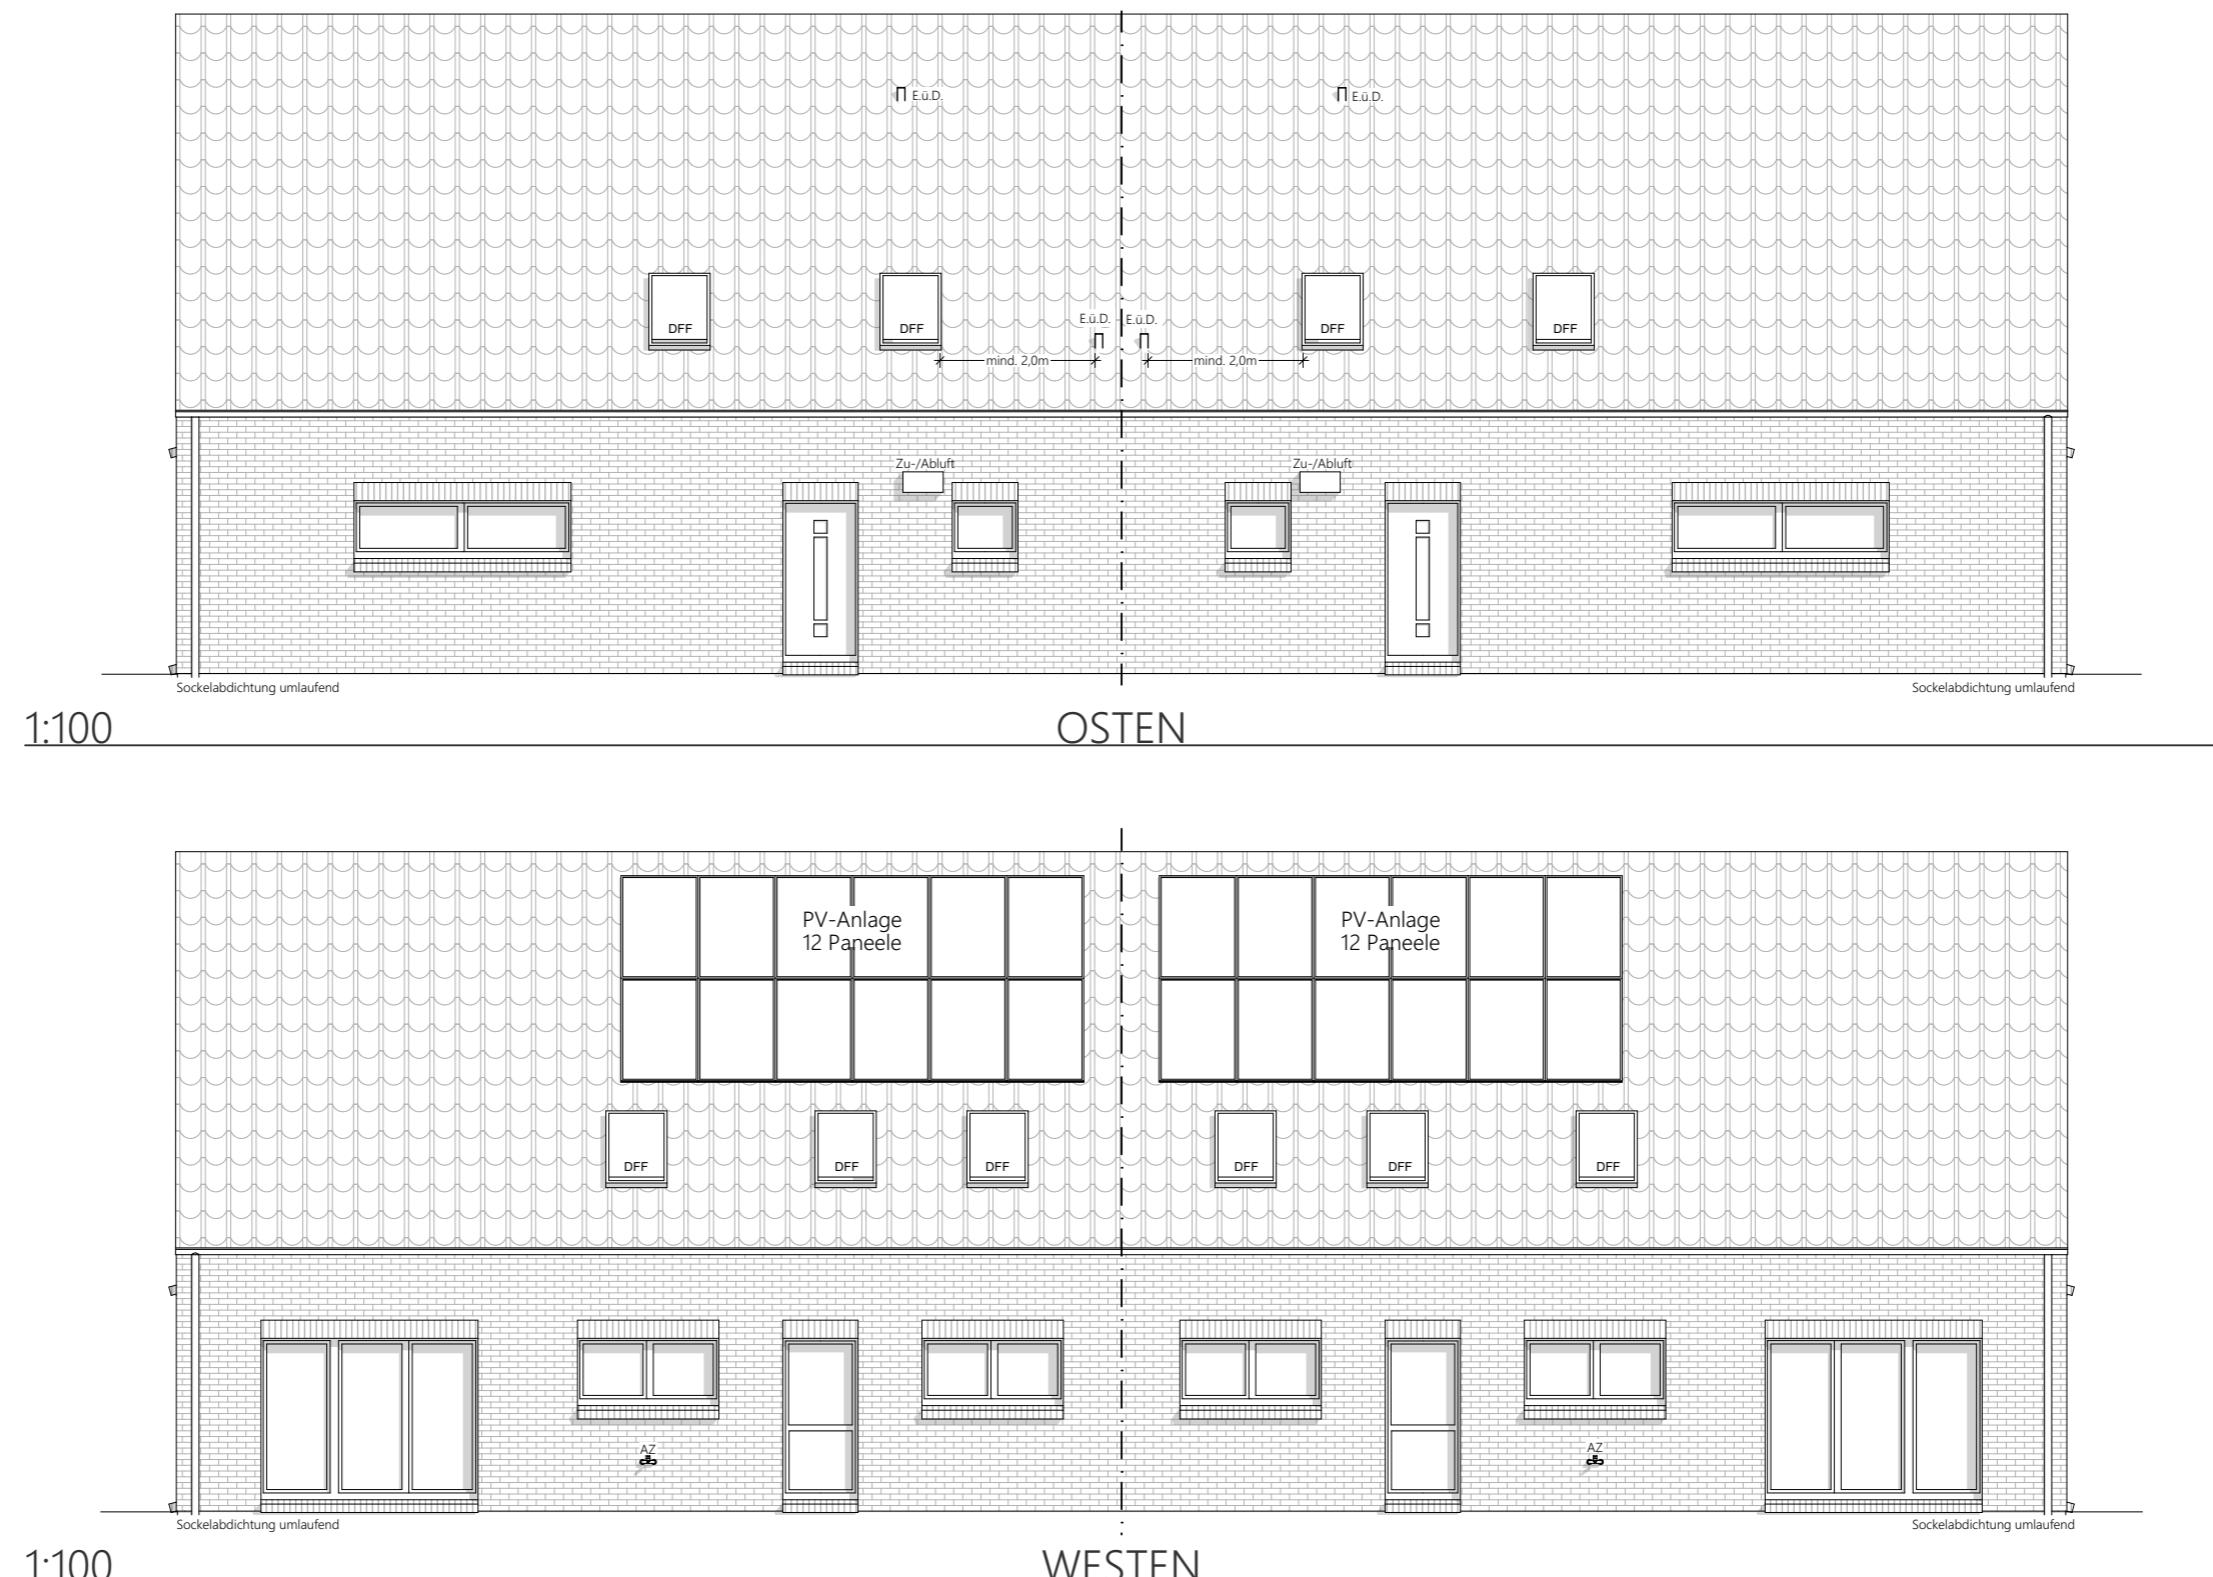

BV HOST
VARIO 140II+15 DUO
Asterweg 7 b
22926 Ahrensburg



PROJ.-NR. 23441389
BEARB. R.Thies + P.H.
DATUM 23.04.2025
MAßSTAB: 1:100

HOST Immobilien GmbH

DIESE ZEICHNUNG IST EIGENTUM VON ECO System HAUS UND DARF OHNE GENEHMIGUNG WEDER KOPIERT NOCH DRITTEN PERSONEN ZUGÄNGLICH GEMACHT WERDEN.

ENTWURF 11
PLAN: ANSICHTEN 1

ArchiCAD, Planformat: DIN A3, 42,0 x 29,7

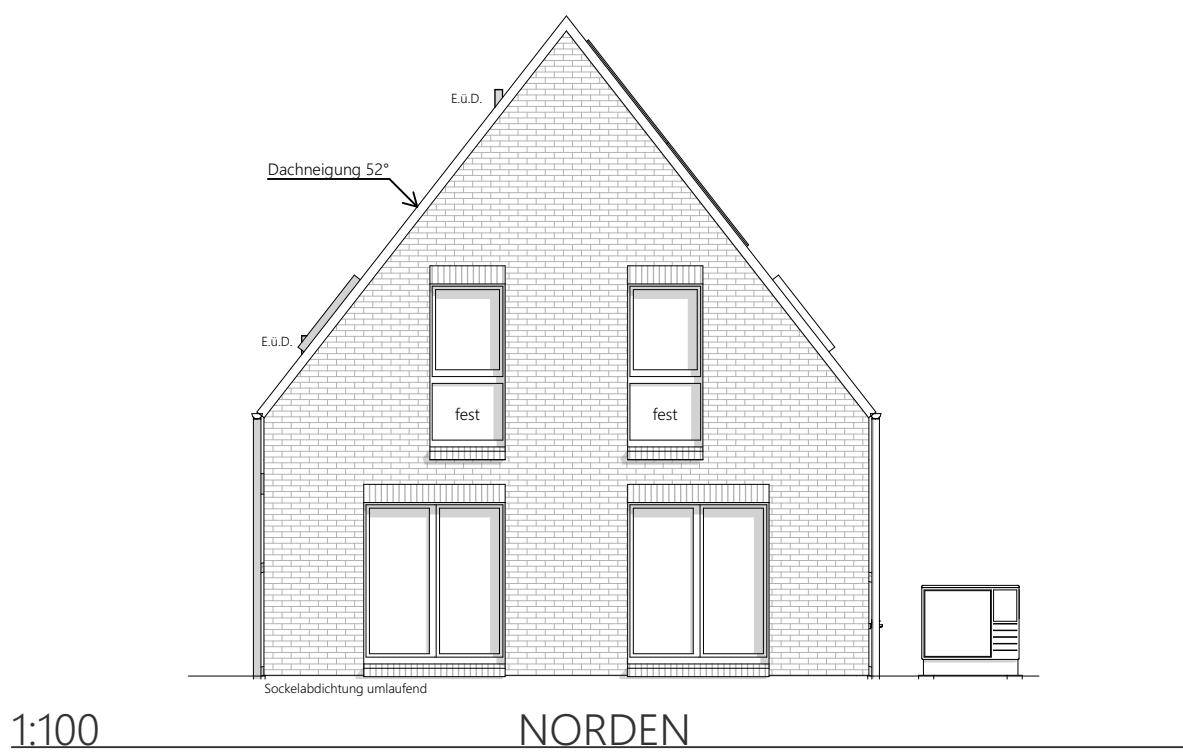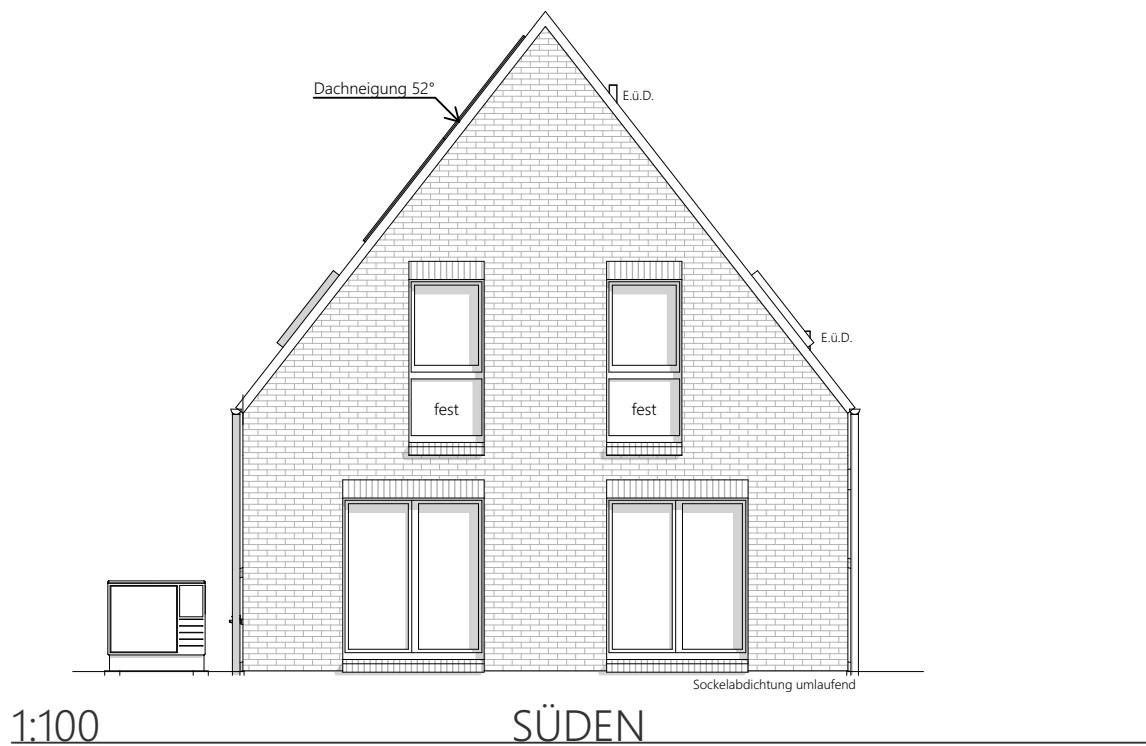

BAUVORHABEN:

NEUBAU EINES EFH
VARIO 140II+15 DUO
Asternweg 7 b
22926 Ahrensburg

BAUHERR/IN:

HOST Immobilien GmbH
DIPL.-ING. ARCHITEKT HARTMUT SCHLOMM
ODERSTRASSE 64, 24539 NEUMÜNSTER

ECO HAUS
SYSTEM

Massiv ist besser!

**FLÄCHENBERECHNUNG GEM. WoFIV
(CAD ERMITTELT)**

Geschoss	Raumname	Fläche
----------	----------	--------

ERDGESCHOSS

	DIELE	14,38
	GAST	7,63
	HTR	7,48
	KOCHEN	9,58
	TERRASSE	4,81
	WC	4,88
	WOHNEN/ESSEN	32,67

81,43 m²

DACHGESCHOSS

	ABST	1,12
	ARBEITEN	4,58
	BAD	11,17
	FLUR	8,41
	KIND I	10,66
	KIND II	10,64
	SCHLAFEN	12,08

58,66 m²

140,09 m²