



16.55

12.99
1.00

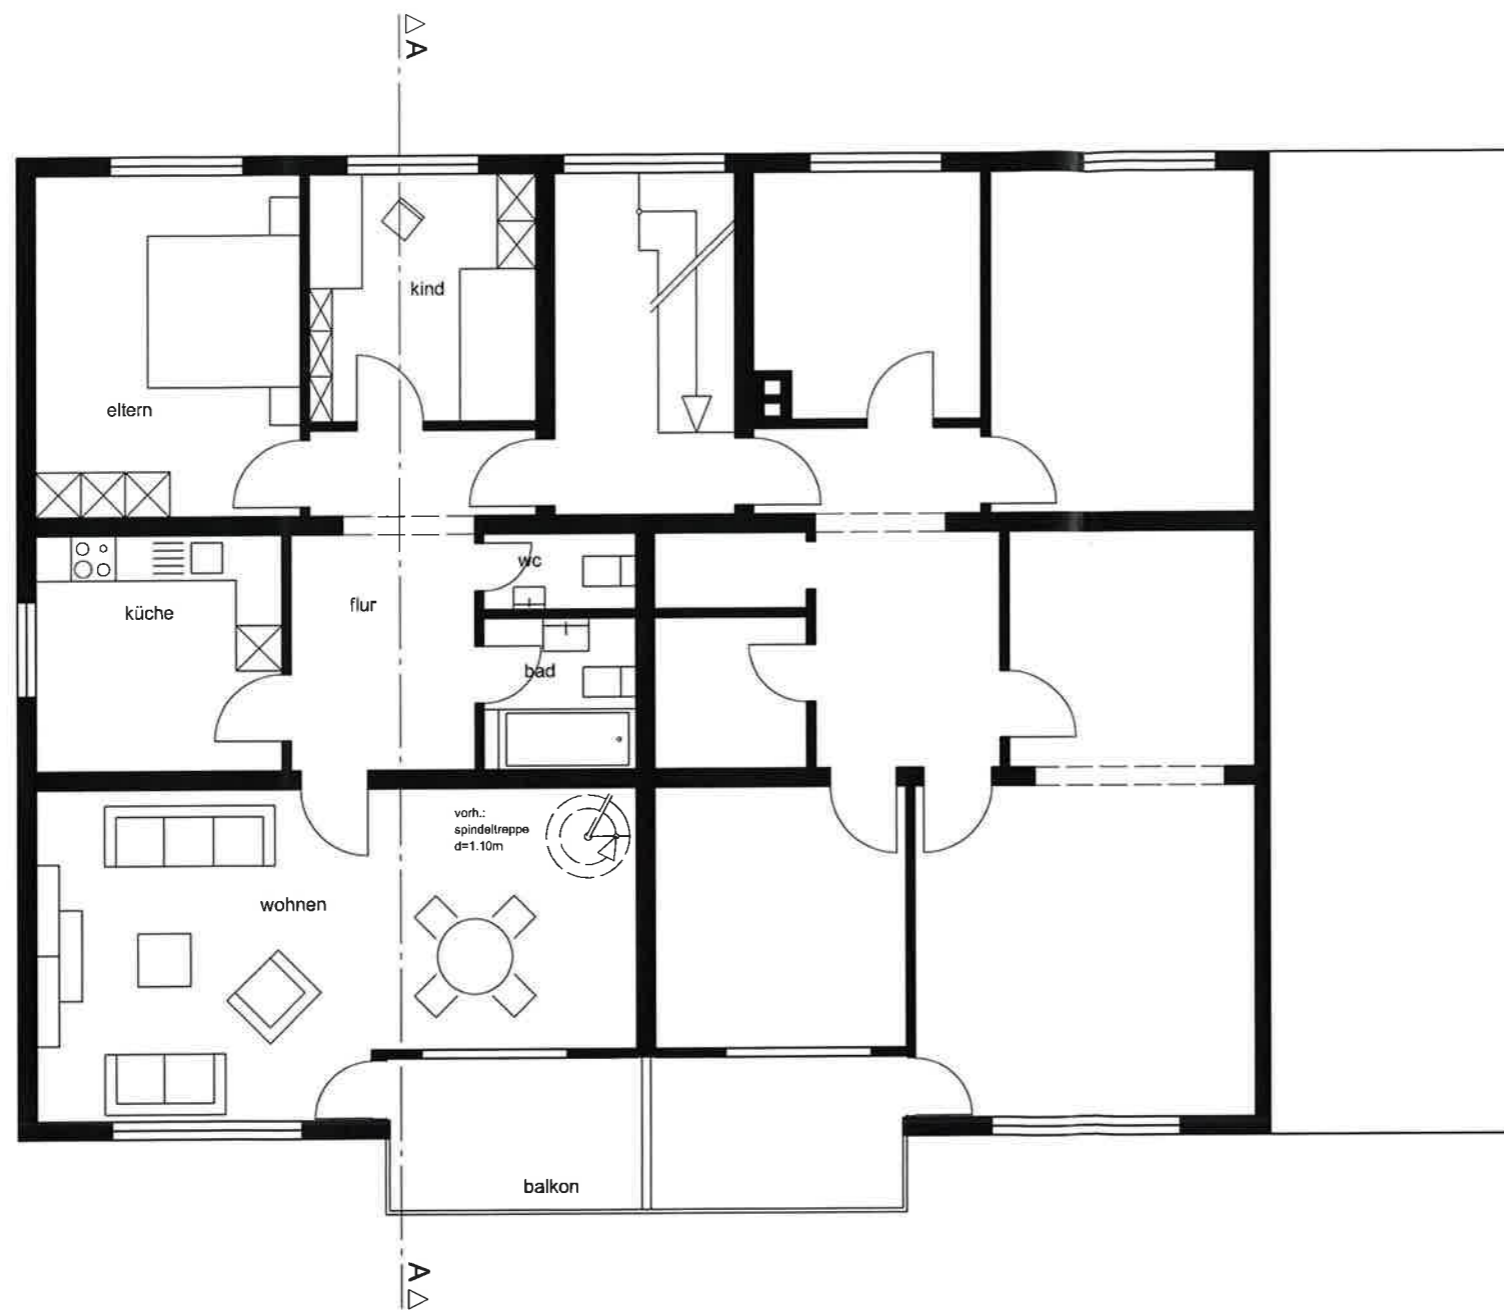

GRUNDRISS 2. OBERGESCHOSS

LEGENDE:

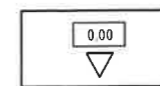

VORH. HÖHE
0.00 = 246,58m ÜBER nN.




BESTAND

Anlage zur Baugenehmigung
Az.: 20 24 / 63/01/00 157 / BA
Bauaufsichtlich geprüft

24. Sep. 2025


Stadt Königswinter
Der Bürgermeister
im Auftrag

BAUVORHABEN NUTZUNGSÄNDERUNG DACHGESCHOSS IN EINEM MEHR-FAMILIENWOHNHAUS IN 53639 KÖNIGSWINTER-ITTENBACH, KÖNIGSWINTERER STRASSE 272		
PLANART GRUNDRISS 2.OBERGESCHOSS		
BAUHERR 	ARCHITEKT hquadrat architektur INGENIEURE U. ARCHITEKTEN DICKSTRASSE 22A 53773 HENNEF/SIEG T: 02242-915268 0 F: 02242-915268 8 M: 0 171-2654813 hermann@hquadrat-architektur.de	PLAN NR. HQ1325 G1 11 GEZ. DATUM 26.09.2024/ma MASSSTAB 1:100 BLATTGRÖßE DIN A3
53639 KÖNIGSWINTER	53639 KÖNIGSWINTER	Das Urheberrecht verbleibt uns. Die Überlassung an Dritte, Vervielfältigung oder widerrechtliche Benutzung ist nicht erlaubt.

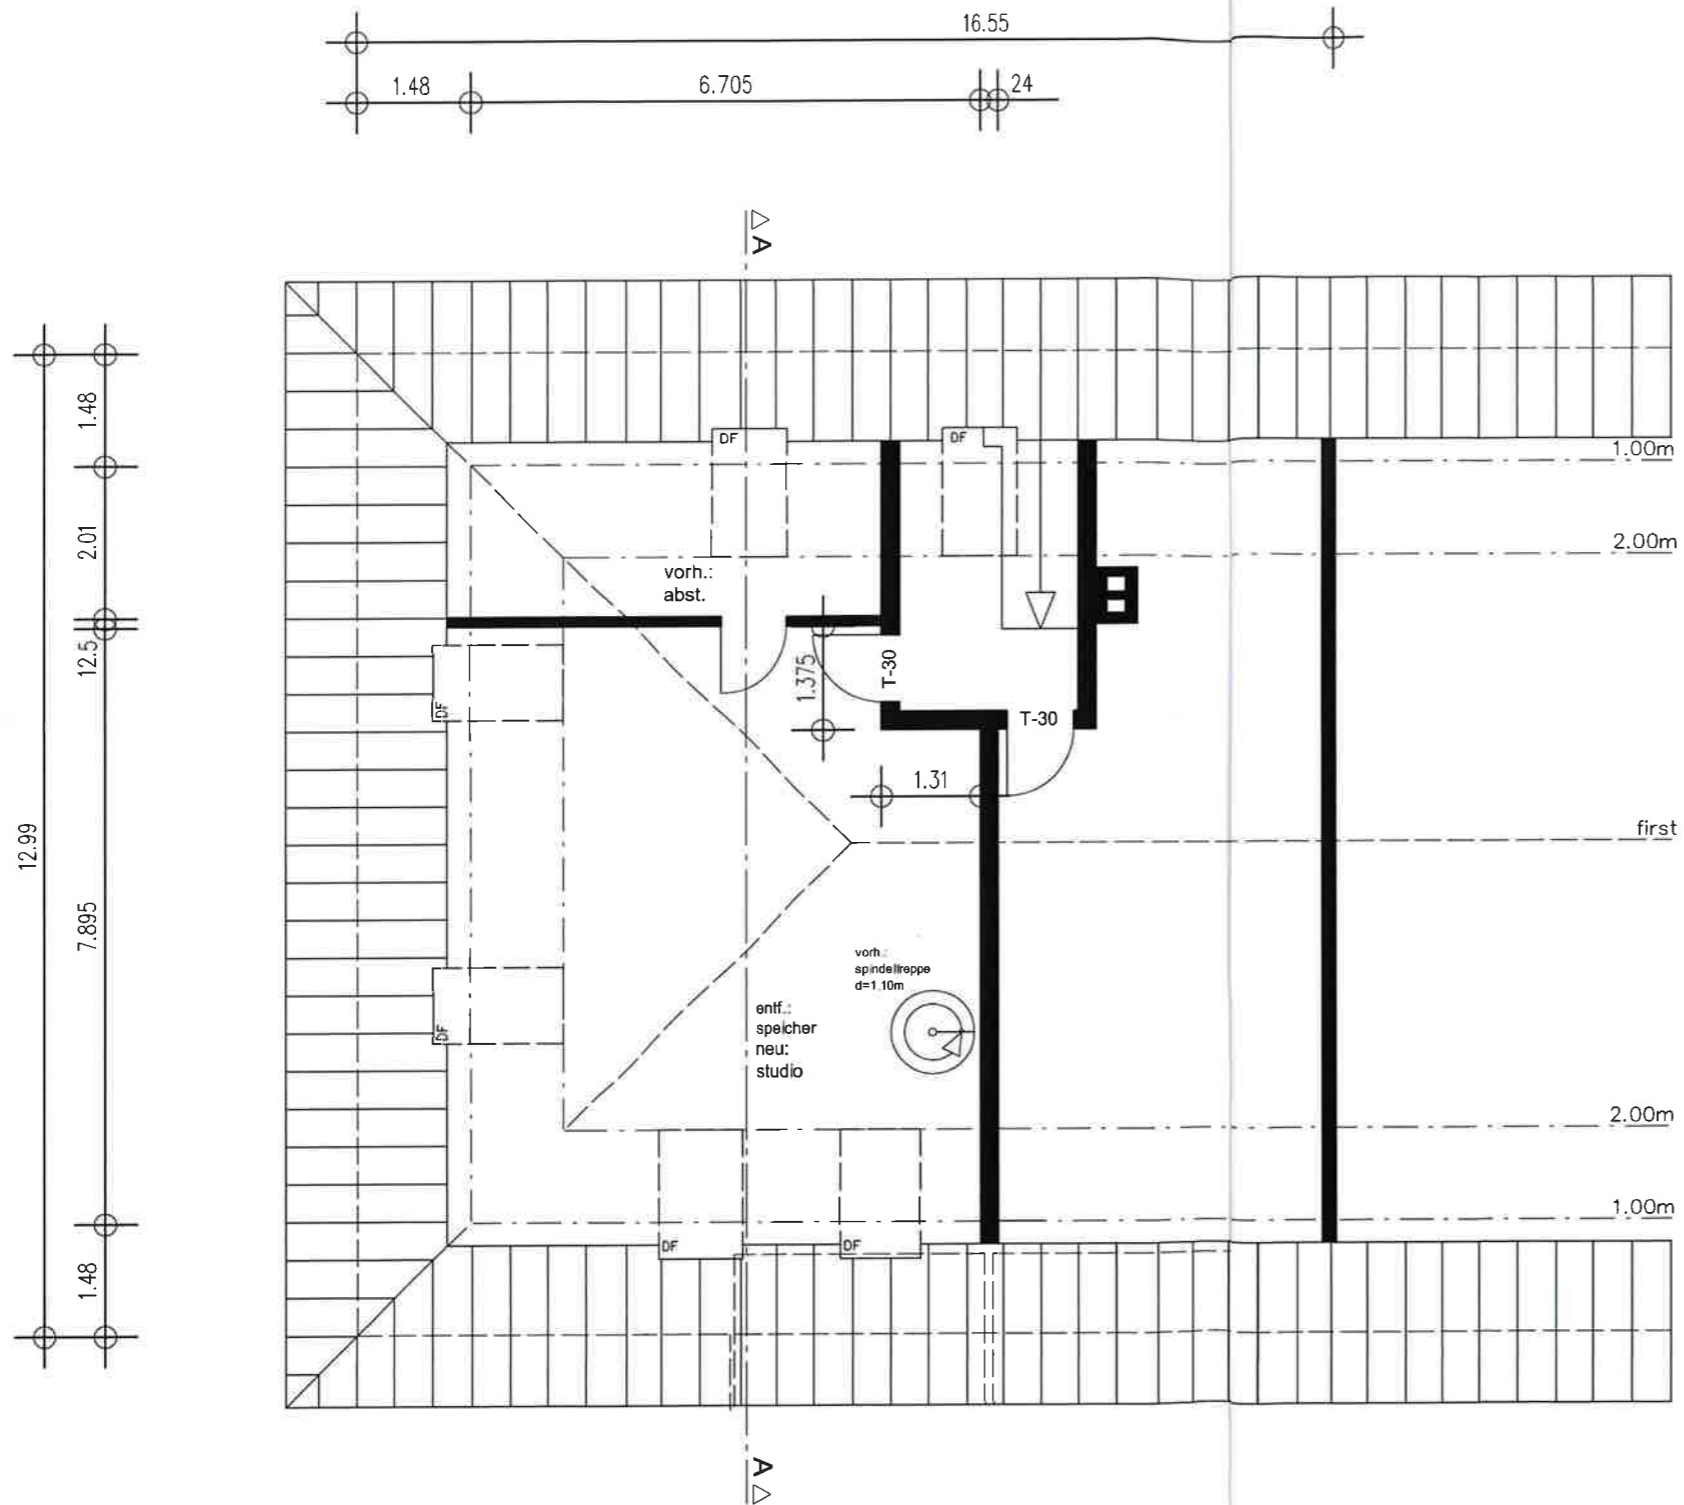

GRUNDRISS DACHGESCHOSS

LEGENDE:

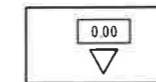

VORH. HÖHE
0.00 = 246,58m ÜBER nN.



BESTAND

Anlage zur Baugenehmigung
Az.: 2024 / 63/01/00157 / BA
Bauaufsichtlich geprüft

24. Sep. 2025

Stadt Königswinter
Der Bürgermeister
im Auftrag

BAUVORHABEN NUTZUNGSÄNDERUNG DACHGESCHOSS IN EINEM MEHR-FAMILIENWOHNHAUS IN 53639 KÖNIGSWINTER-ITTENBACH, KÖNIGSWINTERER STRASSE 272		
PLANART GRUNDRISS DACHGESCHOSS		
BAUHERR [Redacted]	ARCHITEKT h quadrat architektur INGENIEURE U. ARCHITEKTEN DICKSTRASSE 22A 53773 HENNEF/SIEG T 02242-915268 0 F 02242-915268 8 M 0171-2654813 herrmann@hquadrat-architektur.de	PLAN NR. HQ1325 G1 21 GEZ. DATUM 26.09.2024/ma MAßSTAB 1:100 BLATTGRÖßE DIN A3
53639 KÖNIGSWINTER		
BAUSTELLE 53639 KÖNIGSWINTER		
Das Urheberrecht verbleibt uns. Die Überlassung an Dritte, Vervielfältigung oder widerrechtliche Benutzung ist nicht erlaubt.		