

Maßstab 1:100

Die im Grundriss dargestellten Möblierungen sind nicht Bestandteil der vertraglichen Leistung. Ausschlaggebend ist die Ausführungsplanung gemäß der notariellen Urkunde.

WESTERBERG


Logen

Haus C | WHG 401

C1 WE01 (TE-Nr. 32)

5 Zimmer, Erdgeschoss

Wohnen/Essen/Küche	37,69 m ²
Schlafen	13,68 m ²
Kind 1	14,06 m ²
Kind 2	12,14 m ²
Kind 3	17,46 m ²
Entree	7,65 m ²
Diele 1	5,19 m ²
Diele 2	2,68 m ²
Bad	6,21 m ²
Gästebad	5,29 m ²
Abstellraum	2,02 m ²
Terrasse (50% 9,46 m ²)	4,73 m ²
Gesamtfläche	128,80 m²

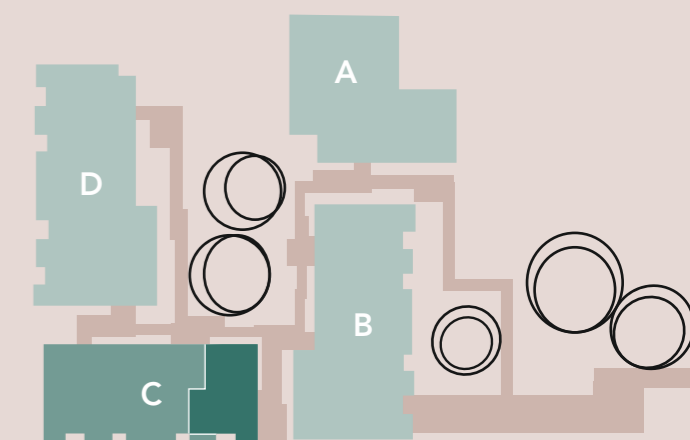

www.westerberg-logen.de

Ein Projekt von

