

Maßstab 1:100

Die im Grundriss dargestellten Möblierungen sind nicht Bestandteil der vertraglichen Leistung. Ausschlaggebend ist die Ausführungsplanung gemäß der notariellen Urkunde.

WESTERBERG


Logen

Haus D | WHG 601

D1 WE01 (TE-Nr. 46)

4 Zimmer, Erdgeschoss

Wohnen/Essen/Küche	37,75 m ²
Schlafen	18,94 m ²
Kind 1	10,84 m ²
Kind 2	10,77 m ²
Diele	6,86 m ²
Entree	6,06 m ²
Bad	5,23 m ²
Gästebad	4,54 m ²
Abstellraum	2,96 m ²
Terrasse (50% 10,90 m ²)	5,45 m ²
Gesamtfläche	109,40 m²

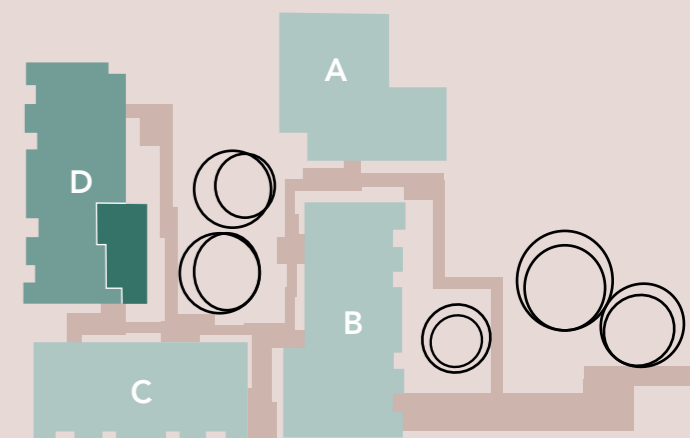

www.westerberg-logen.de

Ein Projekt von

