


#### Legende

- feuerhemmende Wand F30-AB bis unter Dachhaut
- Feuerschutztür feuerhemmend T30, dicht, selbstschließend
- Fluchttür, von innen leicht zu öffnen
- Rettungsweg


INDEX	ÄNDERUNG	DATUM	GEZEICHNET
PLANUNG	 Ingenieurbüro Reißmann Am Eichert 8, 08280 Aue Tel. 03771-2589609 Fax 2589610 <a href="http://www.ing-reissmann.de">www.ing-reissmann.de</a>		BAUHERR GKI mbH Hiebelerstraße 29 87629 Füssen
PROJEKT	Sonderpostenmarkt Am Krebsbach 2 09366 Niederdorf		
BAUTEIL	Brandschutz / Fluchtwege		
DATUM	GEZEICHNET	MASSTAB	PLAN - INDEX
22.11.2012	Reißmann	M 1 : 200	BS1

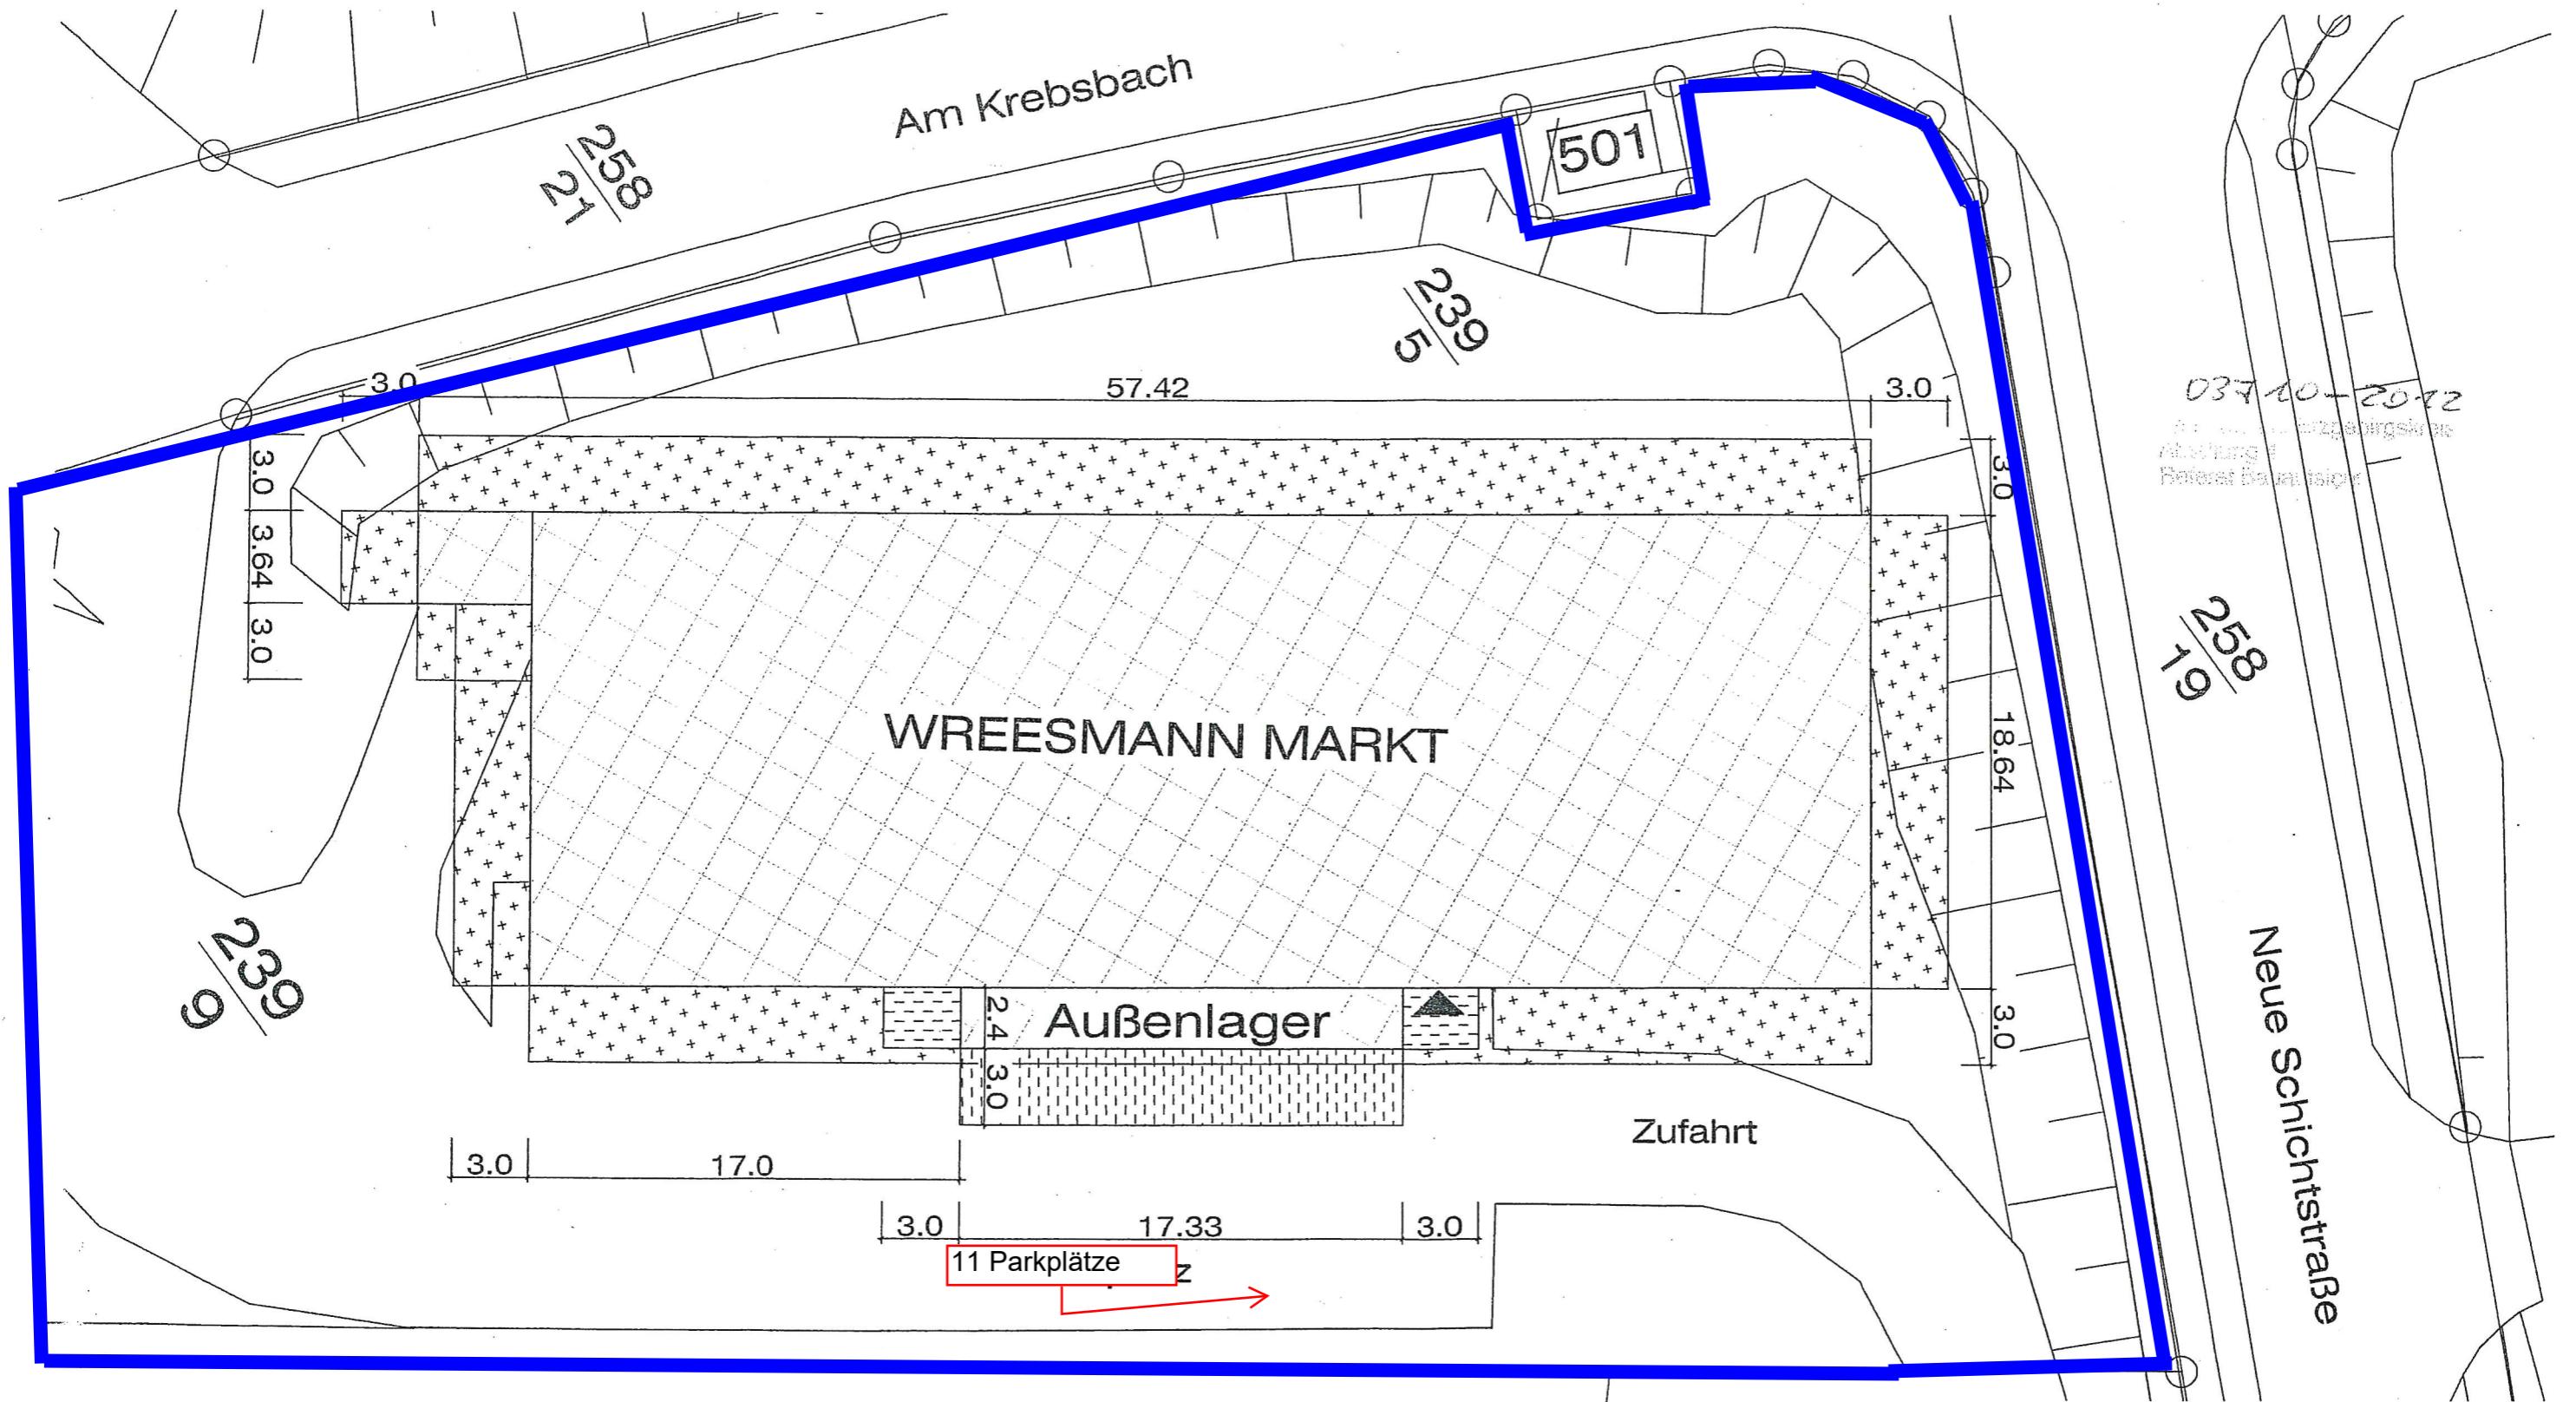

Abmaße vorhandener Gebäude wurden z.T. Planungsunterlagen entnommen und sind vor Ort zu prüfen.


	Abstandsfächen Neubau umlaufend 3,00 m.
	Abstandsfächen Bestandsgebäude umlaufend 3,00 m.
<p style="text-align: center;">Dipl.-Ing. (BA) Andreas Christian Ahner</p> <p style="text-align: center;">Planungsbüro Rathausstraße 1 D 09366 Stollberg Privat: Karl-Claus-Str. 13</p> <p style="text-align: center;">Telefon + 49 (0) 37296 - 883184 Fax + 49 (0) 37296 - 883185 e-Mail: post@ahner.info WWW: ahner.info</p>	

	<b>Planungsbüro AHNER</b> Dipl.-Ing. (BA) für Bauwesen	Denkmalschutz Planungsleistungen	Rathausstraße 1, 09366 Stollberg Telefon: 03 72 96 - 88 31 84 Telefax: 03 72 96 - 88 31 85 Internet: www.ahner.info Email: post@ahner.info
	Projekt: Sonderpostenmarkt WREESMANN Am Krebsbach 09366 Niederdorf	GENEHMIGUNGSPLANUNG	
	Entwurfsverfasser: 	Maßstab: 1:250	
		Entwurfsverfasser: A. Chr. Ahner	
Bauherr:	Plan: Lageplan mit Abstandsfächen	Gezeichnet: G. Glmlor	Datum: 20.11.2012
		Tekur:	Blatt Nr.
	Bauherr: GKI Gesellschaft für kommerzielle Investitionen mbH Hieberstr. 29 87629 Füssen	G-4	

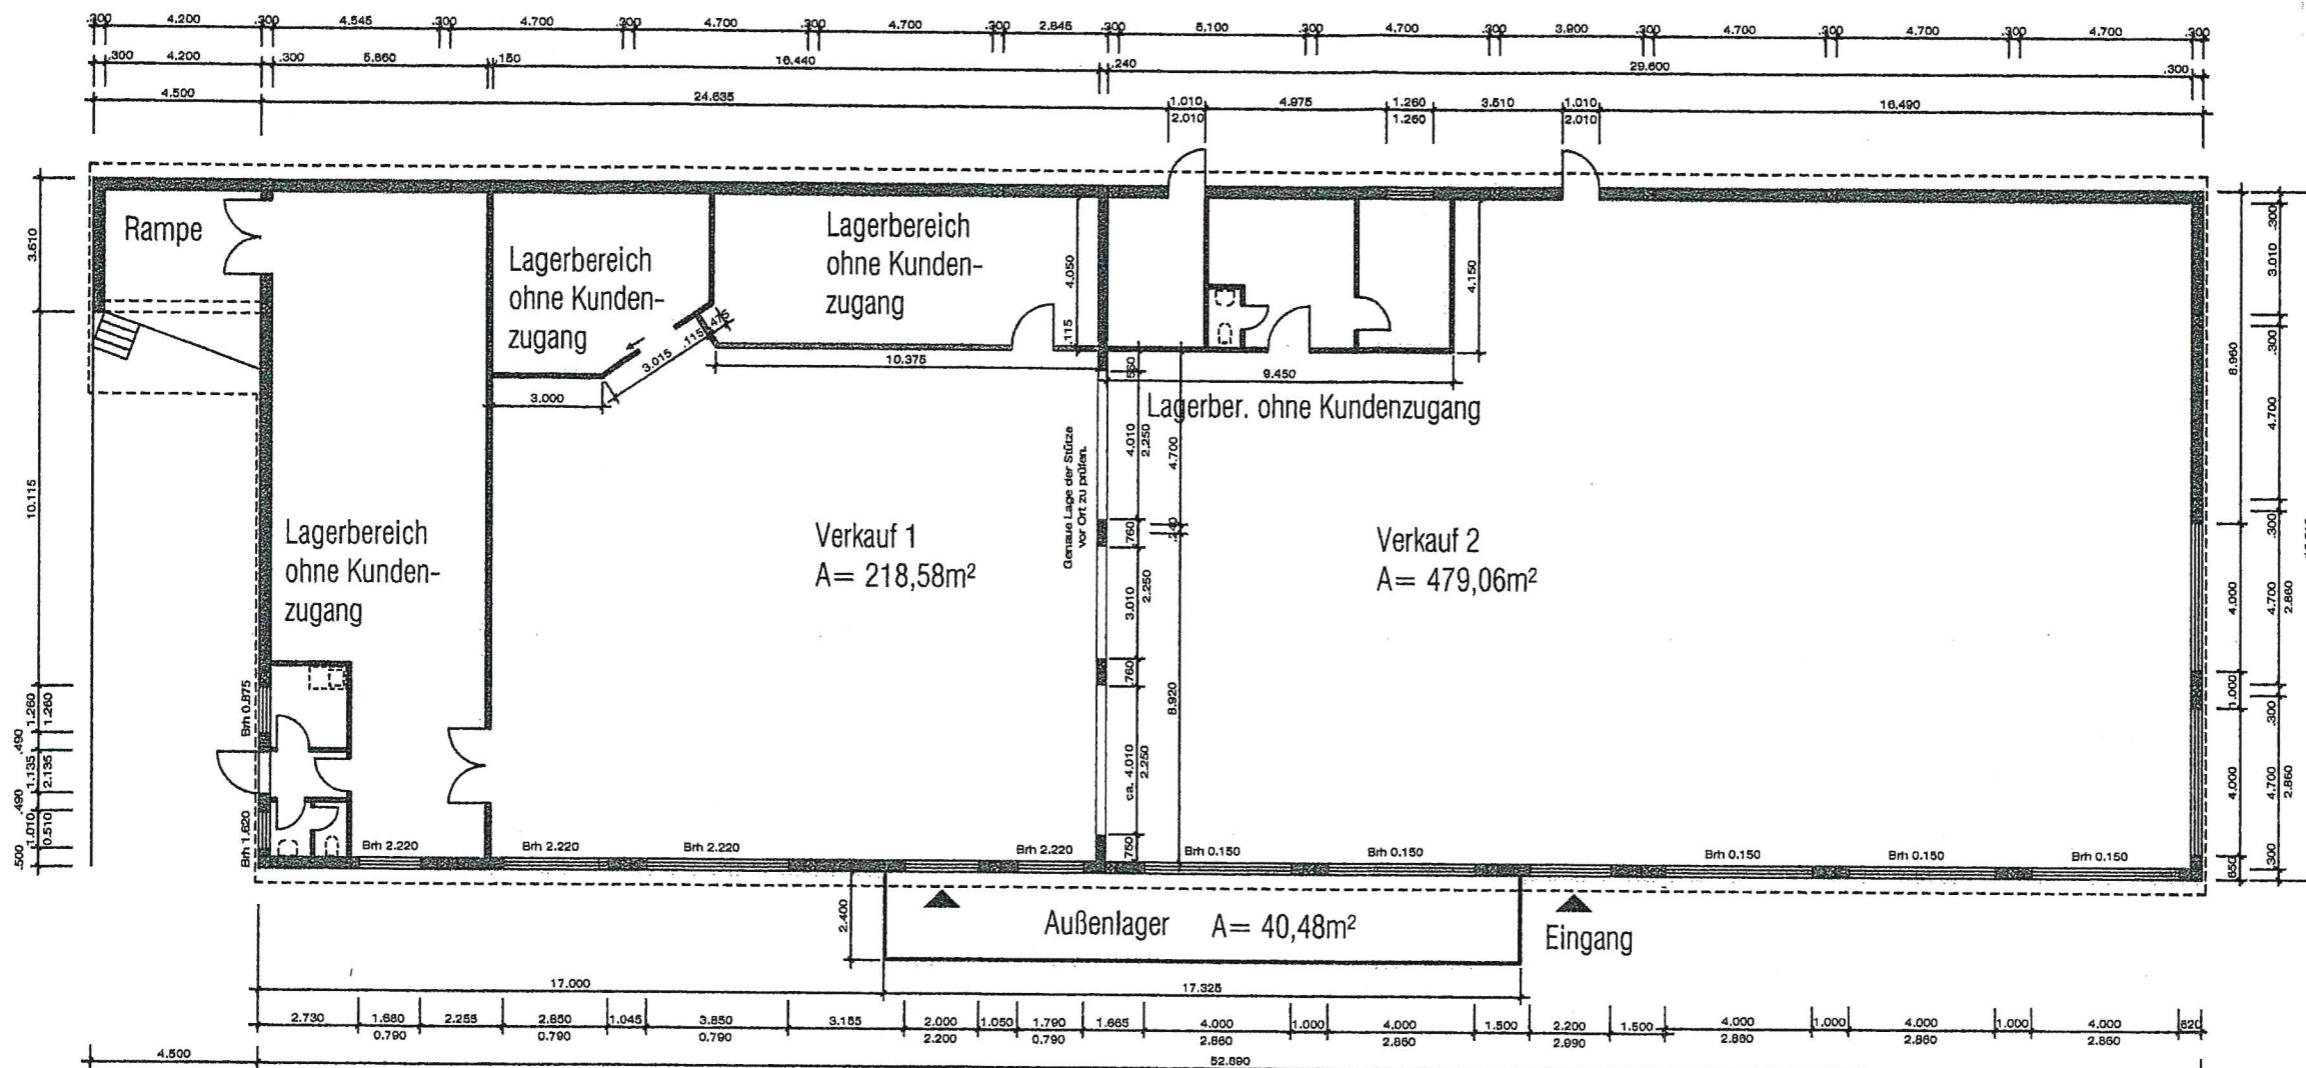

03720-2072

BAUZULUNG  
Abbildung d.  
Ratgeberbausichtlinie

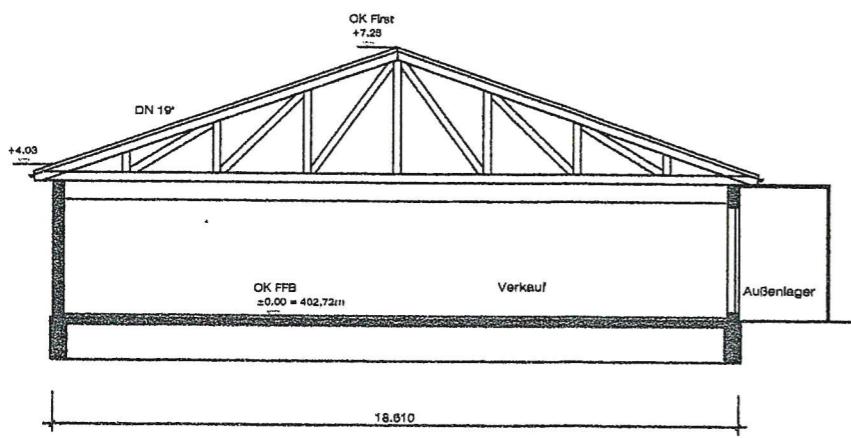


Abteilung	Verkaufsfläche netto	Verkaufsräume Bruttogrundfläche
Verkauf 1	218,58m <sup>2</sup>	Darstellung als orange Umrahmung
Verkauf 2	479,06m <sup>2</sup>	
Außenlager	40,48m <sup>2</sup>	
Summe	738,12m <sup>2</sup>	794,97m <sup>2</sup>


- Bestand
- Abbruch
- Neubau

Abmaße vorhandener Gebäude wurden z.T. Planungsunterlagen entnommen und sind vor Ort zu prüfen.

 Entwurfsersteller 	<b>Planungsbüro AHNER</b> Dipl.-Ing. (BA) für Bauwesen	Denkmalschutz Planungsleistungen	Rathausstraße 1, 09366 Stollberg Telefon: 03 72 96 - 88 31 84 Telefax: 03 72 96 - 88 31 85 Internet: www.ahner.info Email: post@ahner.info
	Projekt: Sonderpostenmarkt WREESMANN Am Krebsbach 09366 Niederdorf	<b>GENEHMIGUNGSPLANUNG</b>	Maßstab: 1:200 Entwurfsersteller: A. Chr. Ahner Gezeichnet: G. Gilnitz Datum: 06.12.2012
Plan: Grundriss Erdgeschoss und Systemschnitt	Bauherr: GKI Gesellschaft für kommerzielle Investitionen mbH Hlebelerstr. 29 87629 Füssen		
	Tektur: Blatt Nr. <b>G-1</b>		

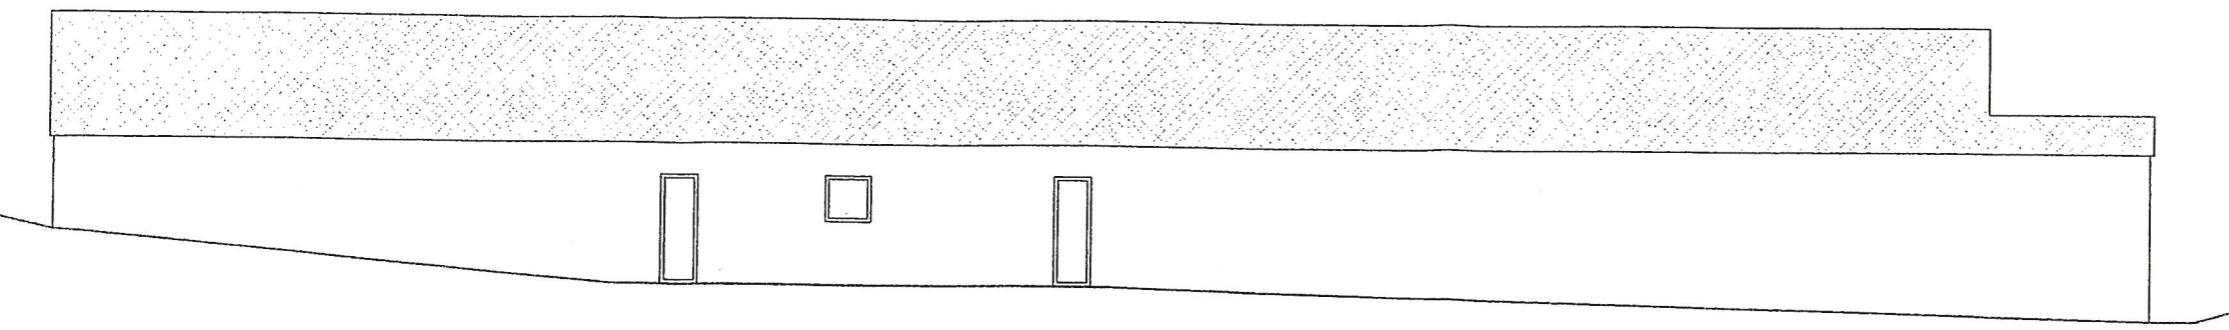

Ansicht Nord-West

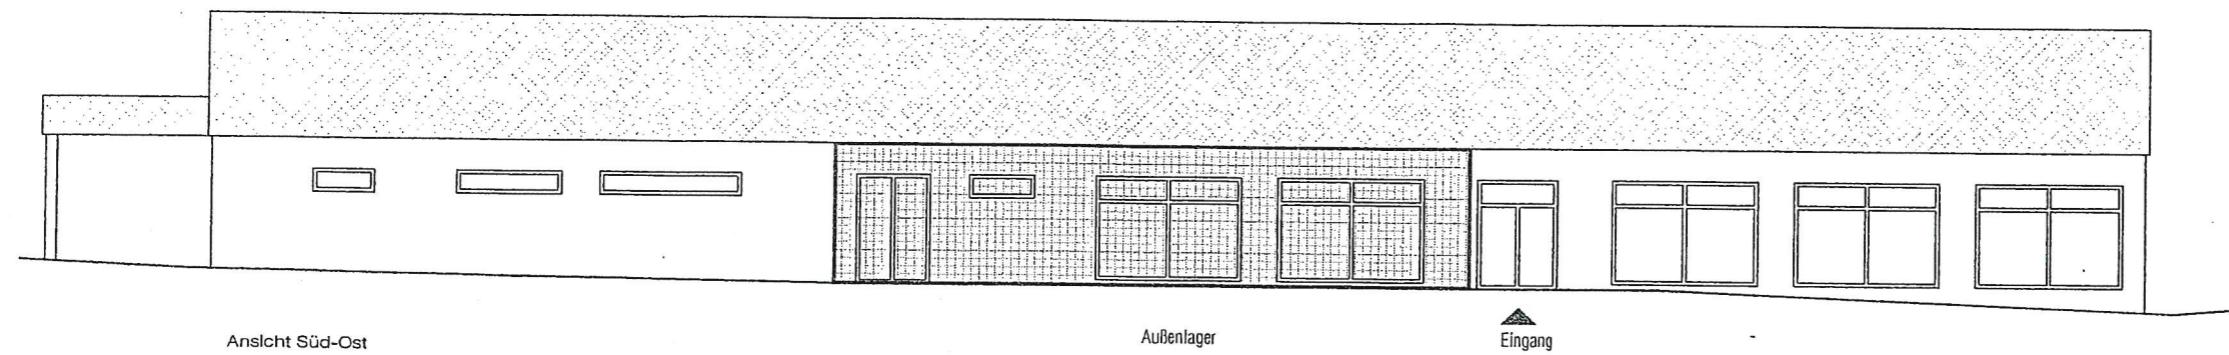


Ansicht Süd-Ost

Außenlager


Eingang

03720-2012

BAUANTRAG IN SPÄTERER FERNE  
WANDELN UND VERÄNDERN  
SICHTEN UND ERWEITERN

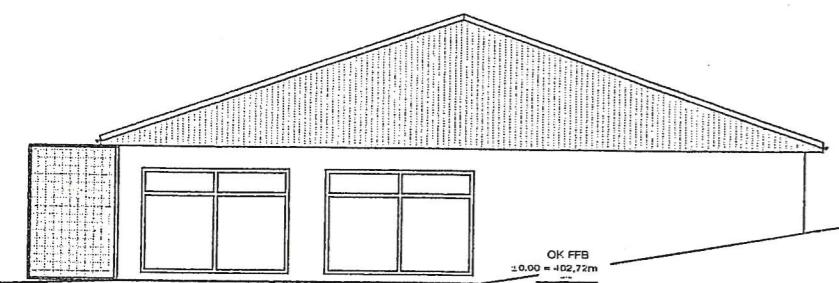

Ansicht Nord-Ost

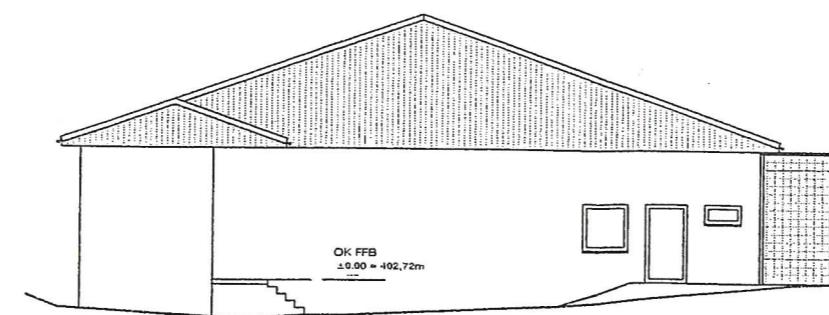


Ansicht Süd-West

Abmaße vorhandener Gebäude wurden z.T. Planungsunterlagen entnommen und sind vor Ort zu prüfen.


Dipl.-Ing. (BA)  
Andreas Christian Ahner

Planungsbüro

Rathausstraße 1  
D 09366 Stollberg  
Privat: Karl-Claus-Str. 13

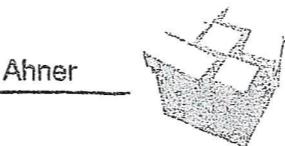

Telefon + 49 (0) 37296 - 883184  
Fax + 49 (0) 37296 - 883185  
e-Mail: post@ahner.info  
WWW ahner.info

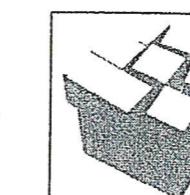

Entwurfsverfasser:

**Planungsbüro  
AHNER**  
Dipl.-Ing. (BA) für Bauwesen

Projekt: Sonderpostenmarkt WREESMANN  
Am Krebsbach  
09366 Niederdorf

Bauherr: GKI Gesellschaft für kommerzielle  
Investitionen mbH Hiebelerstr. 29  
87629 Füssen

Denkmalschutz  
Planungsleistungen

Rathausstraße 1, 09366 Stollberg  
Telefon: 03 72 96 - 88 31 84  
Telefax: 03 72 96 - 88 31 85  
Internet: www.ahner.info  
Email: post@ahner.info

GENEHMIGUNGSPLANUNG

Maßstab: 1:200

Entwurfsverfasser: A. Chr. Ahner

Gezeichnet: G. Glötzl

Datum: 20.11.2012

Tektor: Blatt Nr.

G-2

