

Öffentlich bestellter Vermessungsingenieur Rudolf Spithöver

Amtlicher Lageplan

Maßstab 1 : 500

Gesch. B. Nr.: 24/79

Az.:

Bauvorhaben: **ERDICHTUNG EINER DACHGAUDE**

Bauherr: [REDACTED]

Architekt: [REDACTED]

Gemeinde: Warendorf

Gem.: Freckenhorst Flur: 6

Flur-stück	Fläche m ²	L B Nr.	Grundbuch Blatt	Eigentümer
364	299	24	0381	[REDACTED]
365	396	1644	1106	[REDACTED]
359	620	1644	1106	Stadt Warendorf
360	220	24	0381	[REDACTED]
362	1207	24	0381	[REDACTED]
363	147	1644	1106	Stadt Warendorf
366	570	1644	1106	Stadt Warendorf

Art und Maß der baulichen Nutzung

Bebauungsplan: Nr. 56

Baugebiet: „An der Westkirchener Straße“

Anzahl der zulässigen Vollgeschosse: 1

Fläche des Baugrundstückes: 685,00 m²

Grundfläche: 152,82

Geschößfläche: 237,46

Baumasse


Bauliche Nutzung [m ²] bzw. [m ³]	Baumassenzahl	Grundflächen-zulässige Geschößflächen	zulässig	den	
				Vornormen	den
geplant					
zulässig					
Verbindend					
Verwendend					
geplant					
benaprt					

(Unterschrift)

Architekt: [REDACTED] DIPL.-ING.
DUSCHKE/SCHMIDT/STROHME
4410 WAARENSTR. 1 TEL. 0531/5022

Angelerdigt nach amtlichen Unterlagen und eigenen örtlichen Aufnahmen vom [REDACTED] mit-ohne Eintragung der Neubauplanung Warendorf, den 02. 02. 79

Dipl.-Ing. R. Spithöver
Öffentlich best. Verm. Ing.
4410 Warendorf

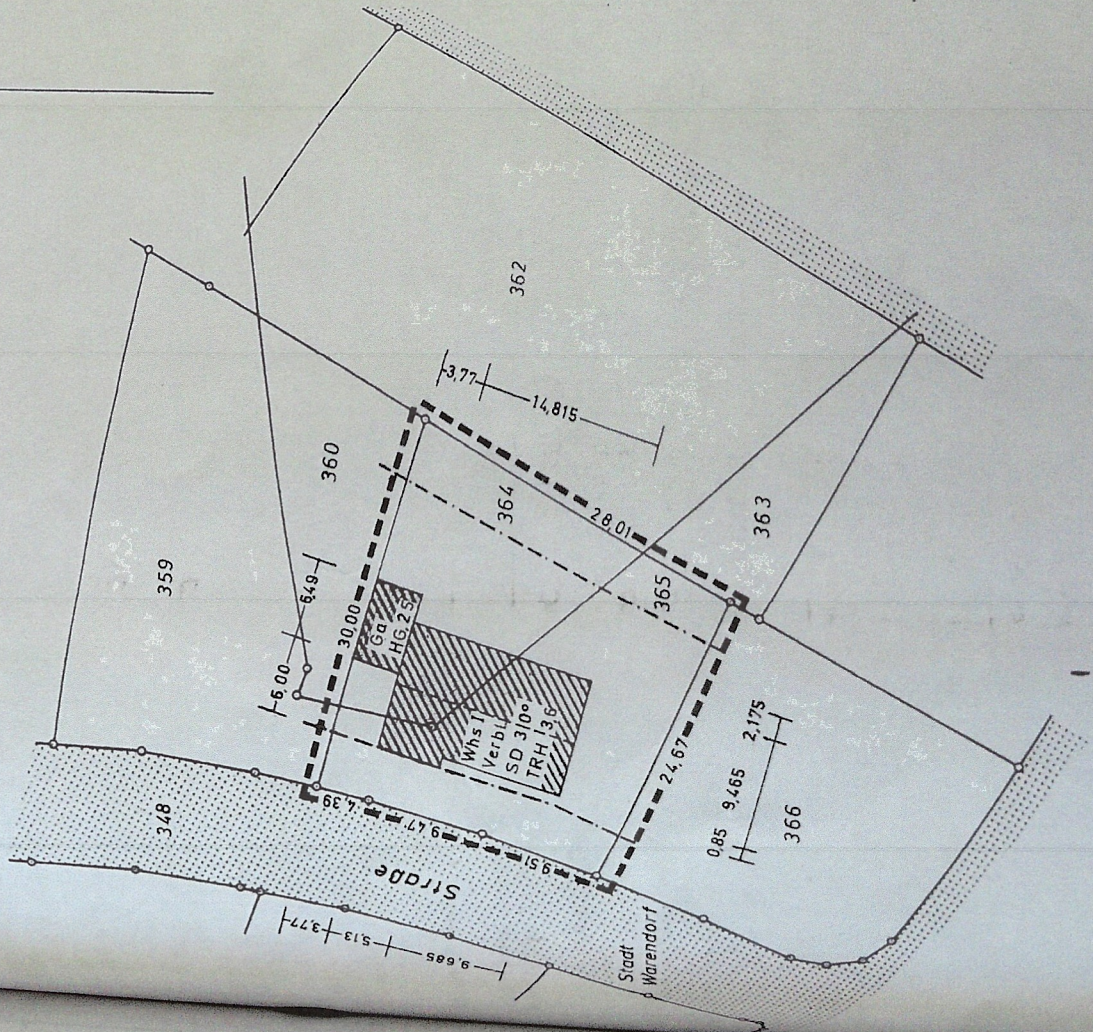

WA	I
0,4	0,5
0	25°30'