

**Erdgeschoss** OKFFB = + 0,000 m  
 OKRFB = + -0,180 m  
 Fußbodenaufbau = 0,180 m

**Treppenhaus** OKFFB = + 1,567 m  
**Zwischpodest** OKRFB = + 1,477 m  
 Fußbodenaufbau = 0,090 m


Alle Höhen sind auf OKRFB bezogen!

Fußbodenaufbauten		alle Masse in mm	
<b>ERDGESCHOSS</b>			
<b>TREPPENHAUS/ACHSE C/D</b>		FB-Aufbau	
Fliese			15
Estrich	CT F5 D= 45 => Flächenbelastung <2KN/m2		50
TSD	EPS 45 DES sm		10
WD	EPS 035 DEO dh		100
Abdichtung	V60AL01S4		5
<b>SUMME</b>			<b>180</b>
<b>TREPPE</b>		FB-Aufbau	
Fliese			15
Mörtelbett			25
<b>SUMME</b>			<b>40</b>
<b>TREPPE - Zwischenpodest</b>		FB-Aufbau	
Fliese			15
Mörtelbett			45
TSD	EPS 45 DES sm		30
<b>SUMME</b>			<b>90</b>
<b>Büro</b>		FB-Aufbau	
PVC	Teppich / PVC		5
Estrich	CT F5 D= 45 => Flächenbelastung <2KN/m2		50
TSD	EPS 45 DES sm		20
WD	EPS 035 DEO dh		100
Abdichtung	V60AL01S4		5
<b>SUMME</b>			<b>180</b>
<b>WC-Pers + Beh</b>		FB-Aufbau	
Fliesen	Fliesen		15
Estrich	CT F5 D= 45 => Flächenbelastung <2KN/m2		50
TSD	EPS 45 DES sm		10
WD	EPS 035 DEO dh		100
Abdichtung	V60AL01S4		5
<b>SUMME</b>			<b>180</b>

**064 Geschäftshaus mit Büros und Praxen in Lagenbruck**  
 Am Auerbach 8  
 85084 Langenbruck

**Expo Impm GmbH & Co. KG**  
 Geschäftsführer Fabian Röhrich  
 Ziegelstr. 11  
 85283 Wolnzach

DATUM	ÄNDERUNGSVERMERK	GEZ
A 06.03.2020	Änderung Türhöhen von 2.26 auf 2.135m	LP
B 20.04.2020	Ergänzung der Küche in Achse B/C und 2/3	SW
C -	-	-
D -	-	-
E -	-	-
F -	-	-
G -	-	-
H -	-	-
I -	-	-
J -	-	-
K -	-	-

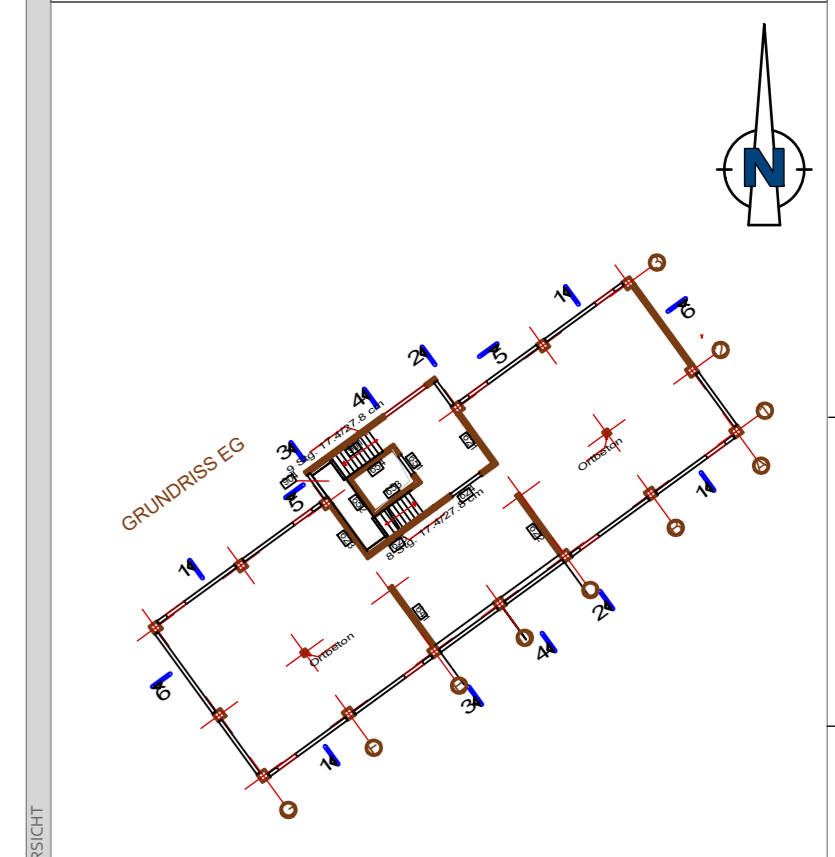

**±0.00m ± 401.640m üNN**  
 Alle Höhen sind auf OKRFB bezogen!

**KIENBAUM**  
 PROJEKT

**AUSFÜHRUNG**

GENERALPLANER  
 Matthias Kienbaum GmbH  
 Albrecht-Dürer-Str. 27  
 95448 Bayreuth  
 Tel 0921 - 28 99 85 - 0  
 Fax 0921 - 28 99 85 - 99  
 info@bau-projekt.de  
 www.bau-projekt.de

PLANINHALT  
**Grundriss Erdgeschoss**

DATUM  
 26.02.2020 LP

PLANNR. - INDEX  
**3000 - D**

MAßSTAB  
 1:50

H/B = 405 / 1160 (0.47m²)  
 Allplan 2019