



Garagenpark

Garagenpark

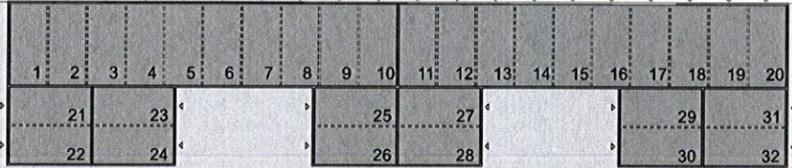


Fläche Tankstelle und evtl. Wachenlage
ca. 2.350m²

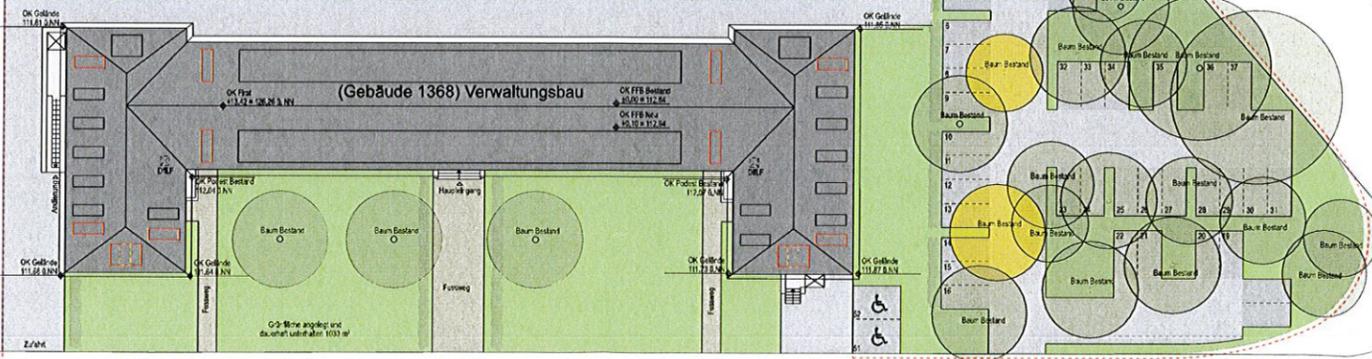

Freifläche in diesem Bereich
wird in einem anderen
Bauantrag bestimmt



Freifläche in diesem Bereich
wird in einem anderen
Bauantrag zu Gebäude 1367
bestimmt

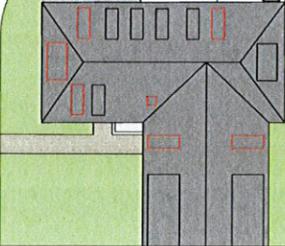

Freifläche in diesem Bereich
wird in einem anderen
Bauantrag bestimmt



heitzneröderarchitekten
Main Conti Immobilien
Marie-Curie-Straße 1
63457 Hanau
06181-9889577

Datei-Nr.	
Wolf Immobilienverwaltung Marie-Curie-Straße 1 63457 Hanau	
Datum: 04.09.2020	
Blattnummer: 20/15	Blattzahl: 301
Objekt: Nutzungsänderung Wolf Immobilienverwaltung	
Dokument: Lageplan	
Maßstab: 1:250	Datum: 04.09.2020
Zeichner:	Revisor:

VORABZUG