


# Lageplan M 1:250

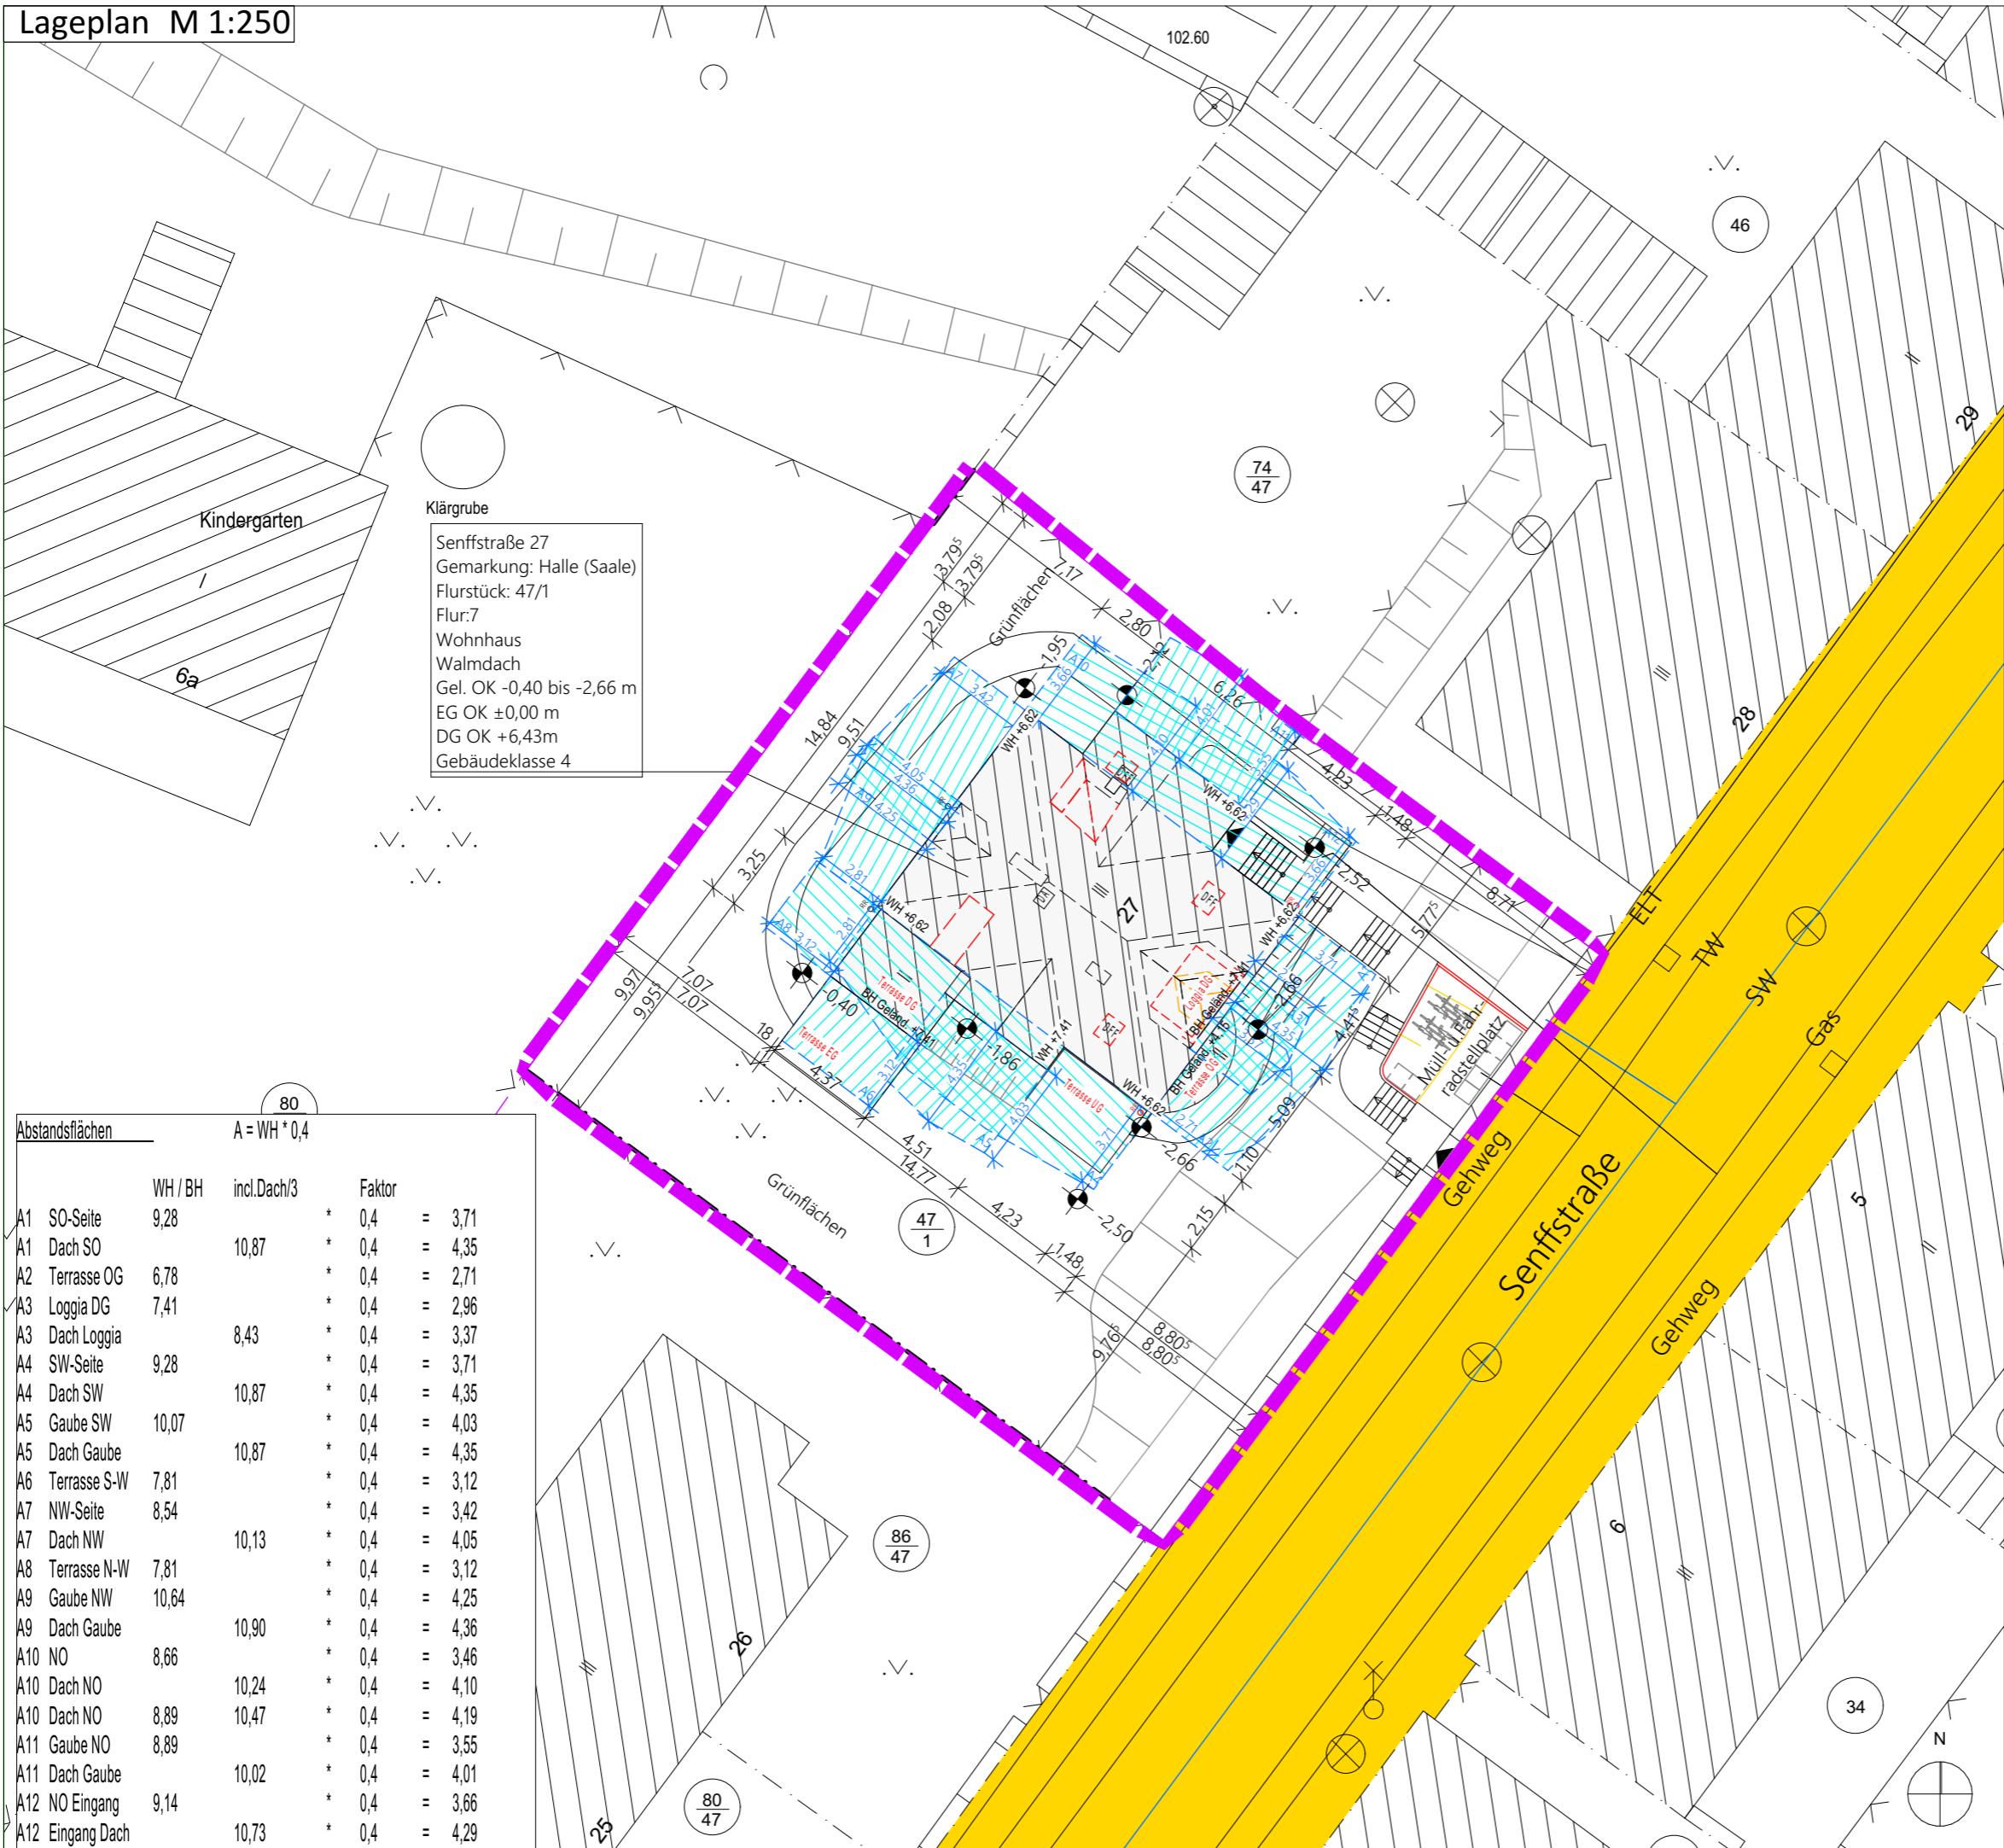

	Abstandsflächen	- - - RW - - -	Regenwasserleitung
	Bauliche Anlage, geplant	— SW —	Schmutzwasserleitung
	Bauliche Anlage, vorhanden	— MW —	Mischwasserleitung
	Bauliche Anlage, Abbruch	— TW —	Trinkwasserleitung
	öffentliche Verkehrsfläche	— GAS —	Gasleitung
	Grundstücksgrenze	— ELT —	Elektroinstallationsleitung
	Baulinie	— TEL —	Telekommunikationsleitung
	Bebauungsgrenze		
	Straßenbahn		
	Baum, Bestand		
	Baum, Fällung		
	Baum, Pflanzung		

Abkürzungen:  
OK - Oberkante  
FFB - Fertigfußboden  
NHN - Normalhöhennull

Whs - Wohnhaus  
FD - Flachdach  
SD - Satteldach  
FW - Feuerwehr

Kartengrundlage : Stadt Halle (Saale), FB Planen, Abt. Stadtvermessung  
Lagestatus 150 (LS 150)  
Höhenstatus NHN (DHHN2016)

Erläuterungen:  
- alle BRH beziehen sich auf OK FFB Bestand, wenn nicht anders angegeben  
- alle Öffnungsmaße sind lichte Maße  
- alle Maße sind Fertigbaumaße  
- Grundlagen und Grenzen sind aus Liegenschaftskarte und Stadtkaarte grafisch übernommen  
- qm-Angaben sind lediglich CAD-Werte als Richtwerte und können in den förmlichen Berechnungen abweichen

Index	Datum	Mia	Bemerkung
a - IA	In Bearbeitung	AM	erstellt

**däschler architekten & ingenieure gmbh**  
große ulrichstraße 23 · 06108 halle (saale)  
tel (0345) 279 517-0 · www.dauinfo.de

Projekt: Modernisierung Wohnhaus  
Senffstraße 27 in 06120 Halle (Saale)

Betrifft: Bauantrag  
**Lageplan**

Projekt-Nr. 2309	Maßstab 1:250	Datum 06.02.2024	Plan-Nr. 00
Freigabe Bauherr:			Freigabe Architekt:
a - IA			