


- Legende:**
- Grundstücksgrenze
 - BGF EG
 - - - Baugrenze
 - - - Grundstücksteilung
 - EFH mit 2 WE
 - Sandweg+Terrasse
 - Rasen
 - PKW-Stellplätze und Abstellräume in Carportanlage

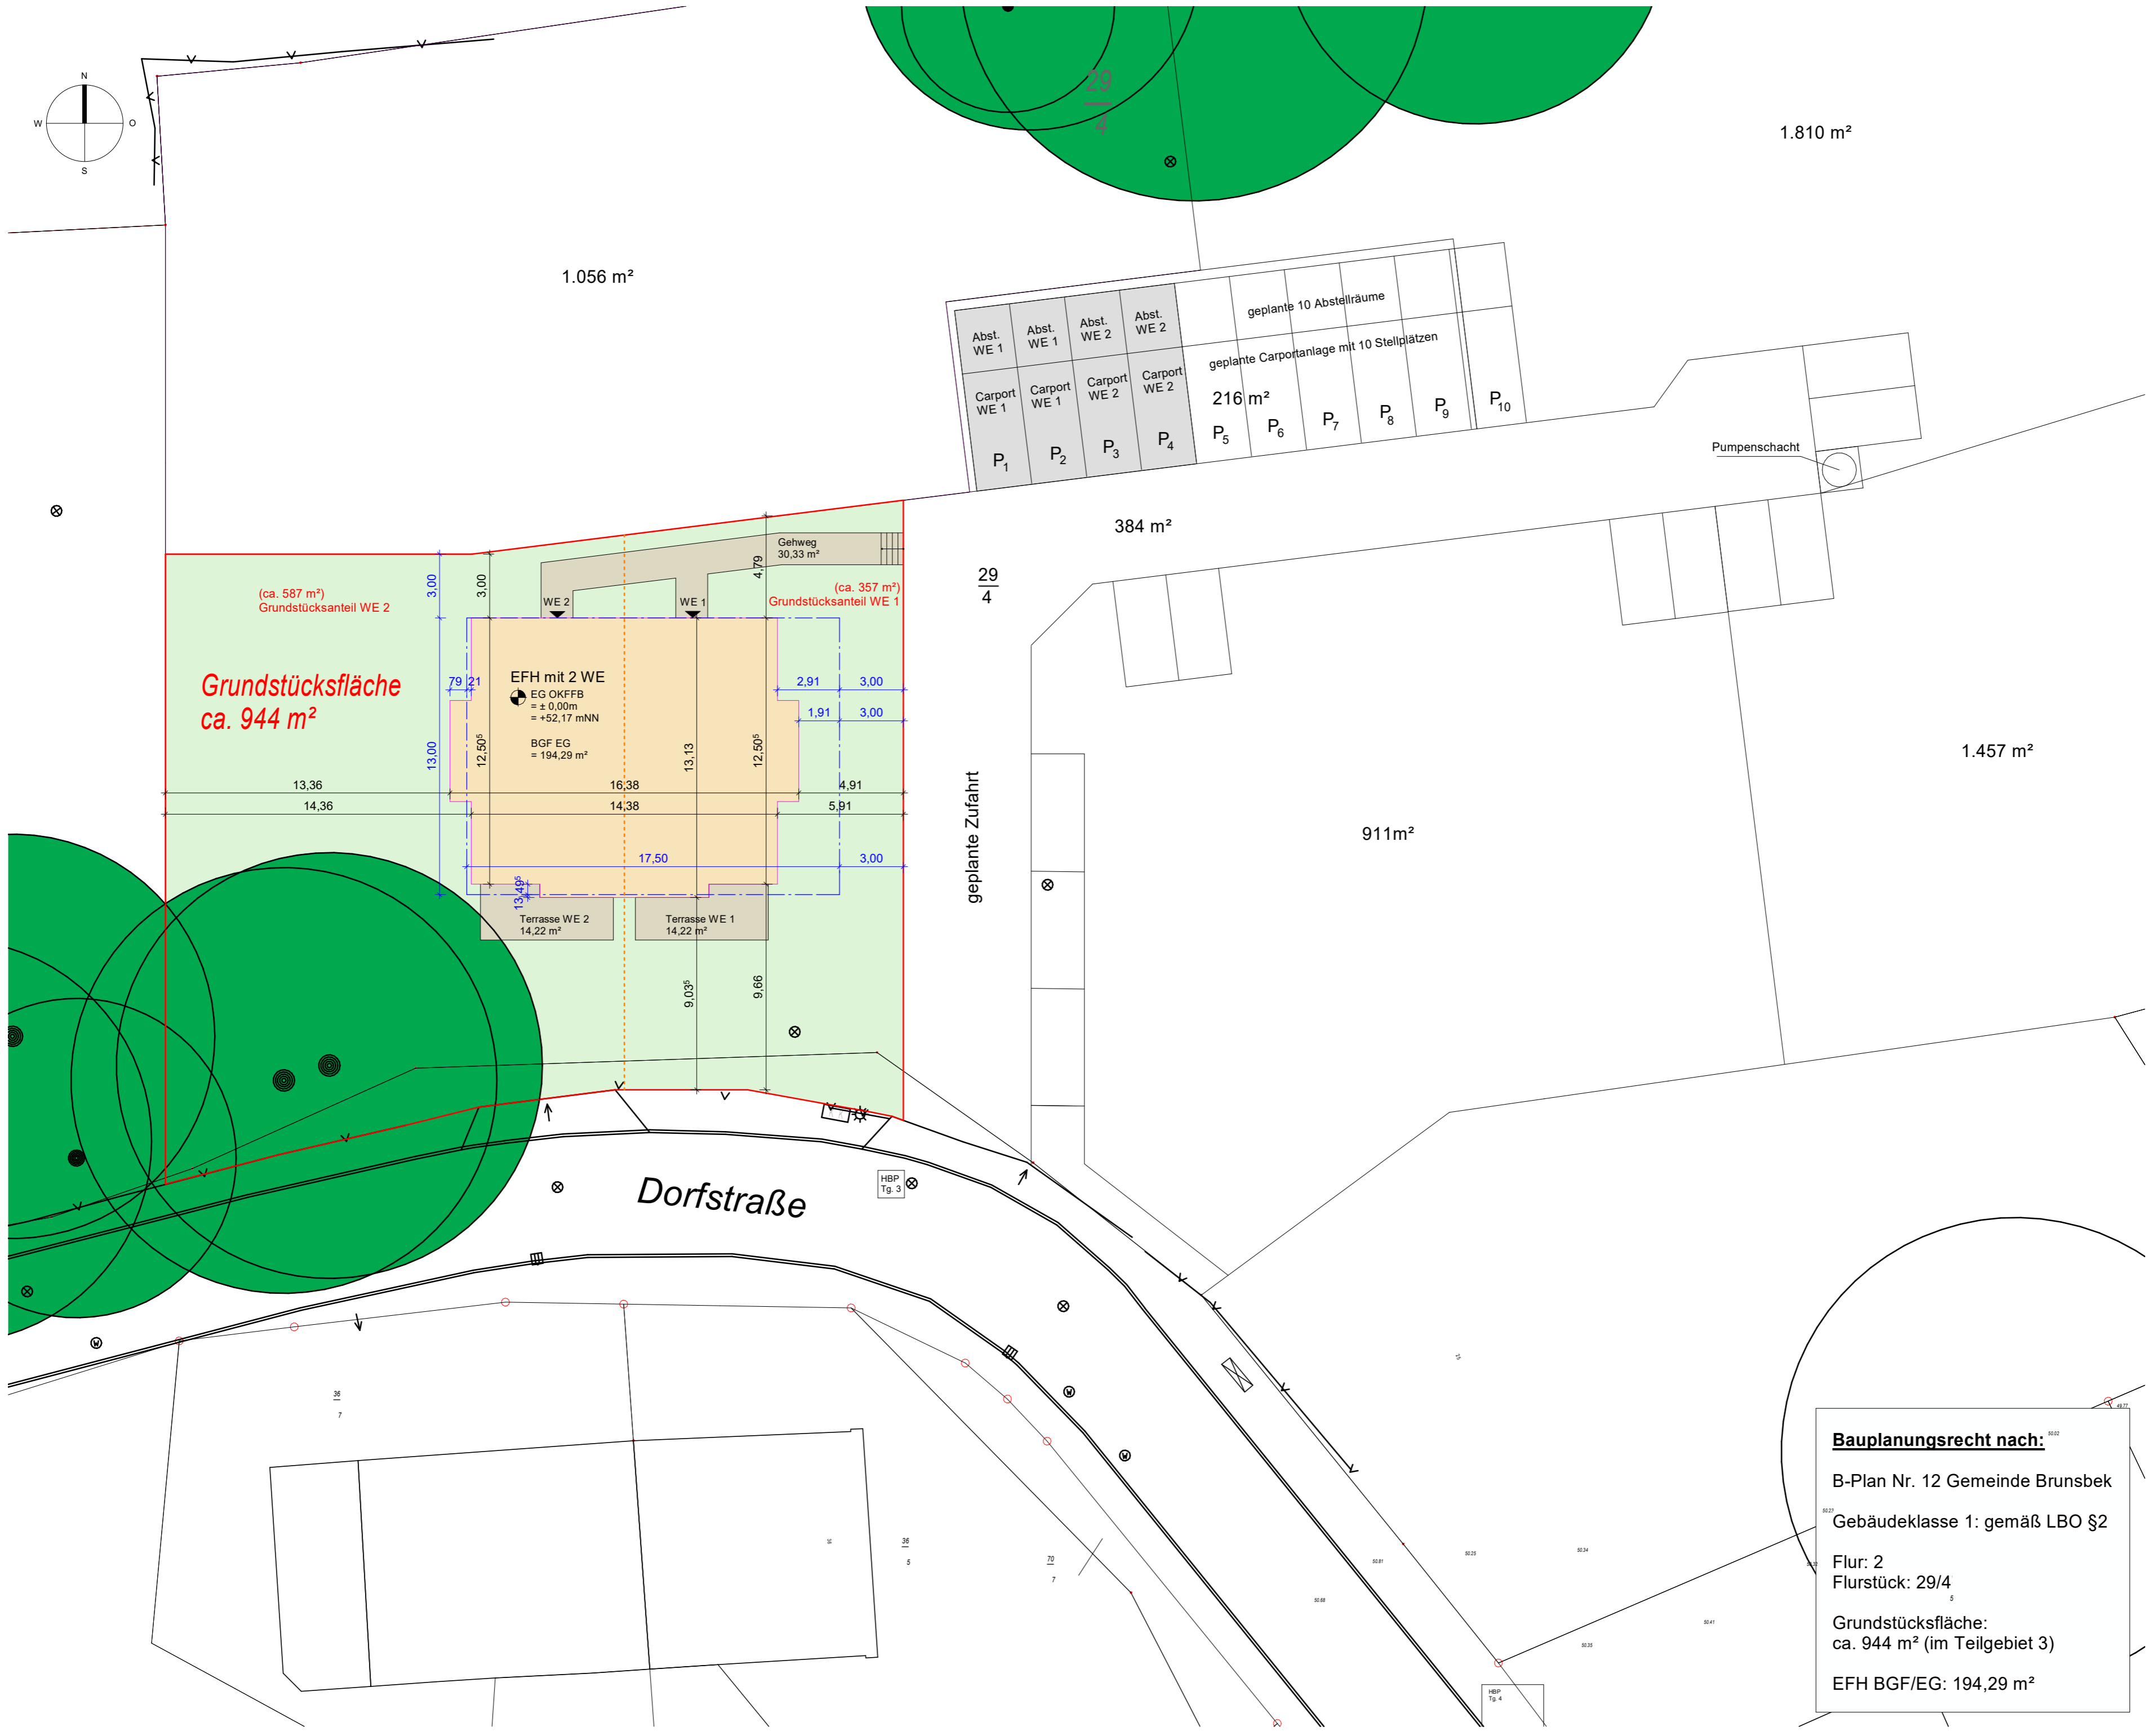

BIBO

Stahlbetonbau

Baugenehmigungsplanung

Projekt:
Neubau eines Einfamilienhauses mit 2 Wohneinheiten

Dorfstraße 23-25
 22946 Brunsbek-Papendorf

Plan:
Lageplan EFH mit 2 WE

Maßstab:
 1 : 200

Bauherr:
Dein-Haus
 Entwicklungsgesellschaft mbH
 Sprenger Weg 17
 22955 Hoisdorf

Entwurfsverfasser:
Beratender Ingenieur Jürgen Alff
 Klint 1
 DE-25560 Pöschendorf
 Telefon 04892 8327
 E-Mail juergen.alf@web.de

c/o
BIBO Stahlbetonbau GmbH
 Webseite <http://www.bibo.me>

Behnsrade 27
 DE-21031 Hamburg

Telefon 040 317816 0
 Telefax 040 317816 19
 E-Mail stahlbetonbau@bibo.me

Stand 25.01.2023 15:31:28 Blatt-Nr.: 0.4

Bauplanungsrecht nach:
 B-Plan Nr. 12 Gemeinde Brunsbek
 Gebäudeklasse 1: gemäß LBO §2
 Flur: 2
 Flurstück: 29/4
 Grundstücksfläche:
 ca. 944 m² (im Teilgebiet 3)
 EFH BGF/EG: 194,29 m²