


Ist-Zustand - Werte

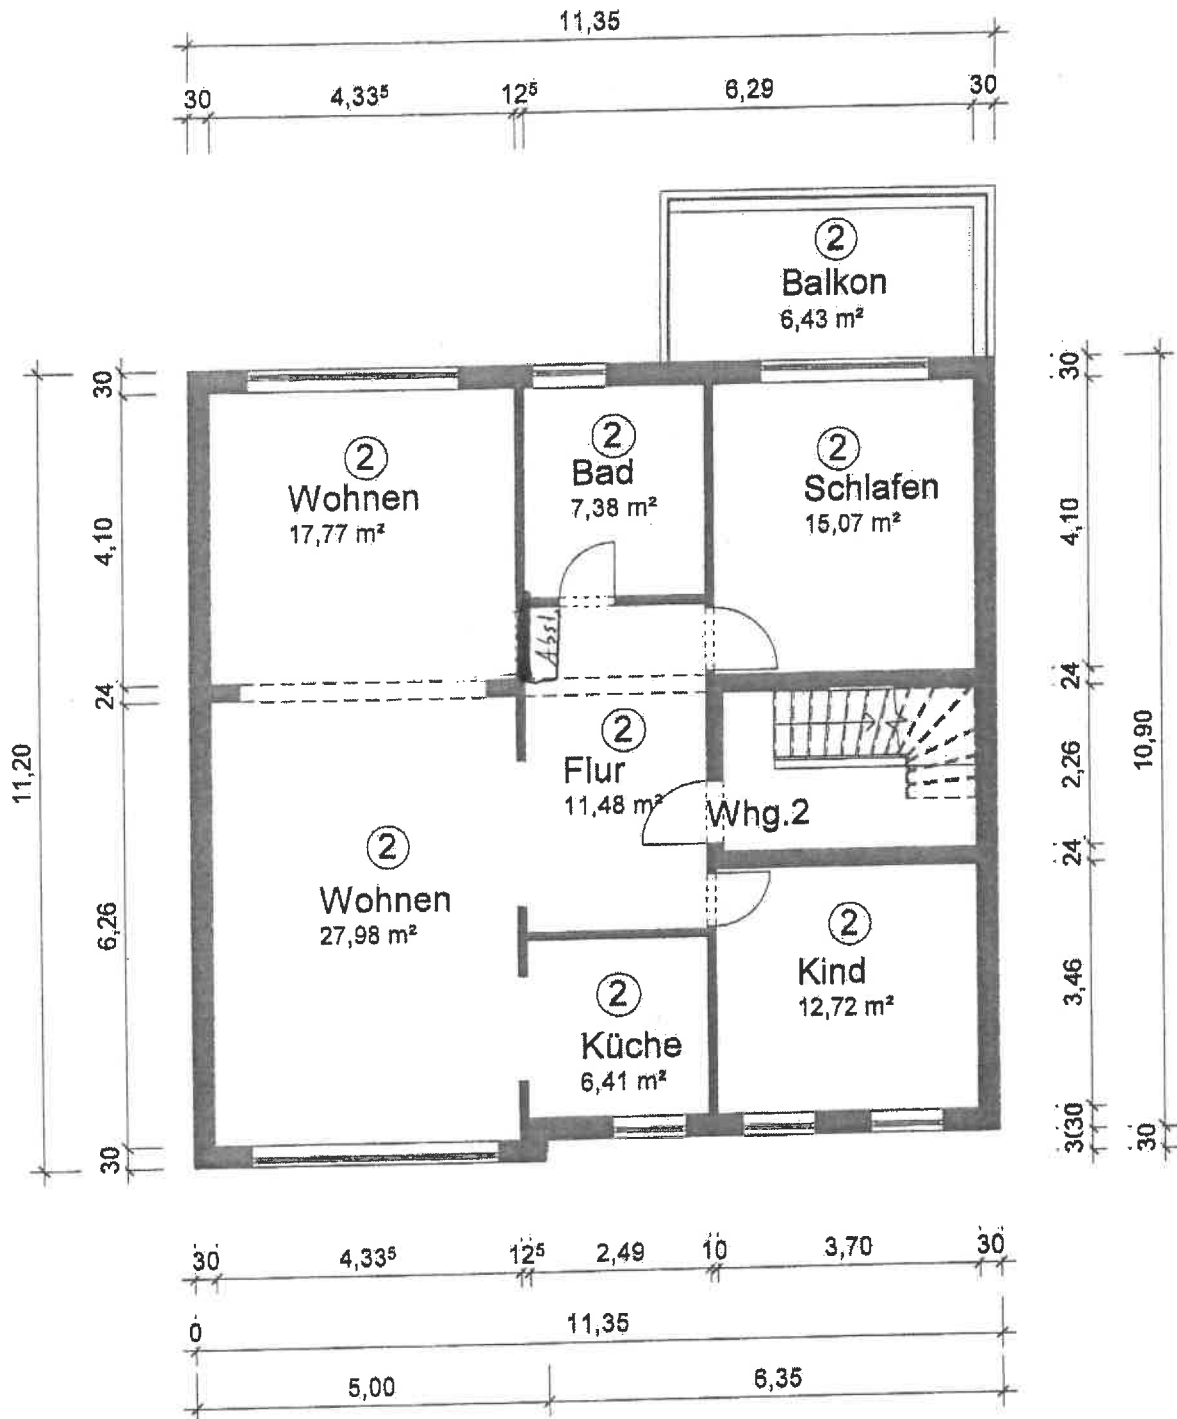

Projekt Abgeschlossenheitsbescheinigung - MFH Dabringhauser Straße 121, 51061 Köln

Bauherr

Plan Grundriss 1.Obergeschoss

Planverfasser
ING Haller
 Dipl.Ing. Architektin S. Thielen
 Gierather Straße 115
 51069 Köln

thielen@buk-bau.de


Datum 14.10.2020
 Gezeichnet ST

Maßstab 1 : 100

Projektnummer
 284-2019-AH

Plannummer
 AB-03

Variante II

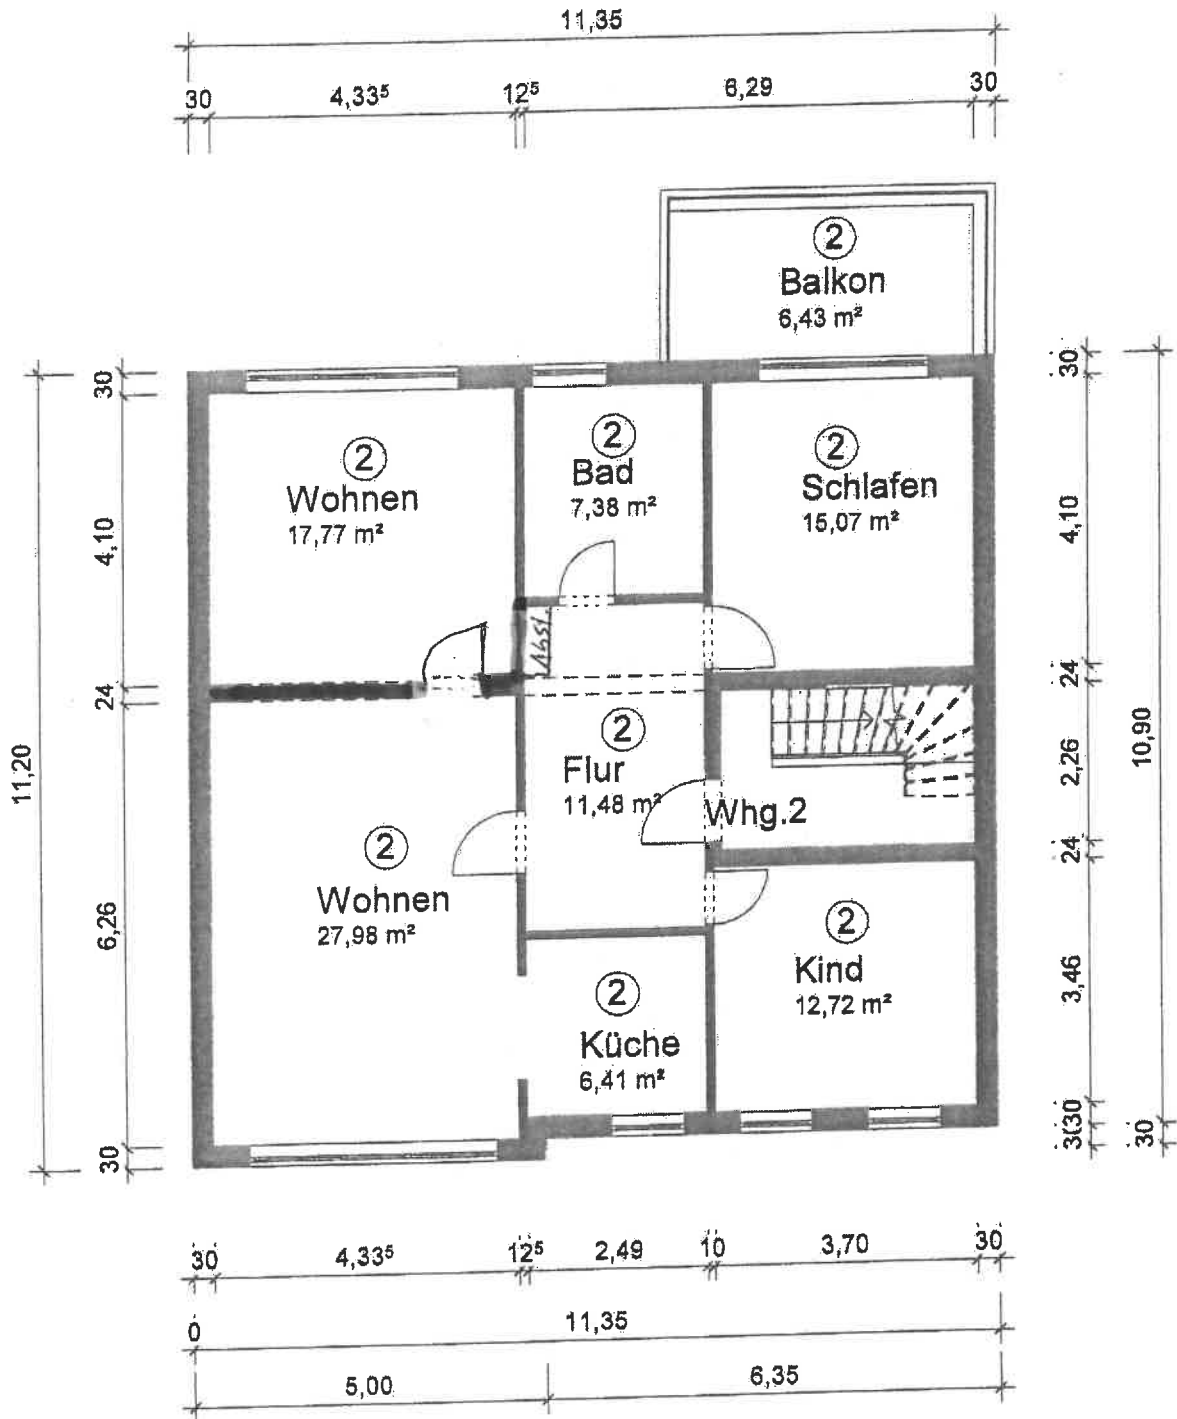

Projekt Abgeschlossenheitsbescheinigung - MFH Dabringhauser Straße 121, 51061 Köln

Bauherr _____

Plan Grundriss 1.Obergeschoss

Planverfasser
ING Haller
 Dipl.Ing. Architektin S. Thielen
 Gierather Straße 115
 51069 Köln

thielen@buk-bau.de


Datum 14.10.2020
 Gezeichnet ST

Maßstab 1 : 100

Projektnummer
 284-2019-AH

Plannummer
 AB-03

Variante I

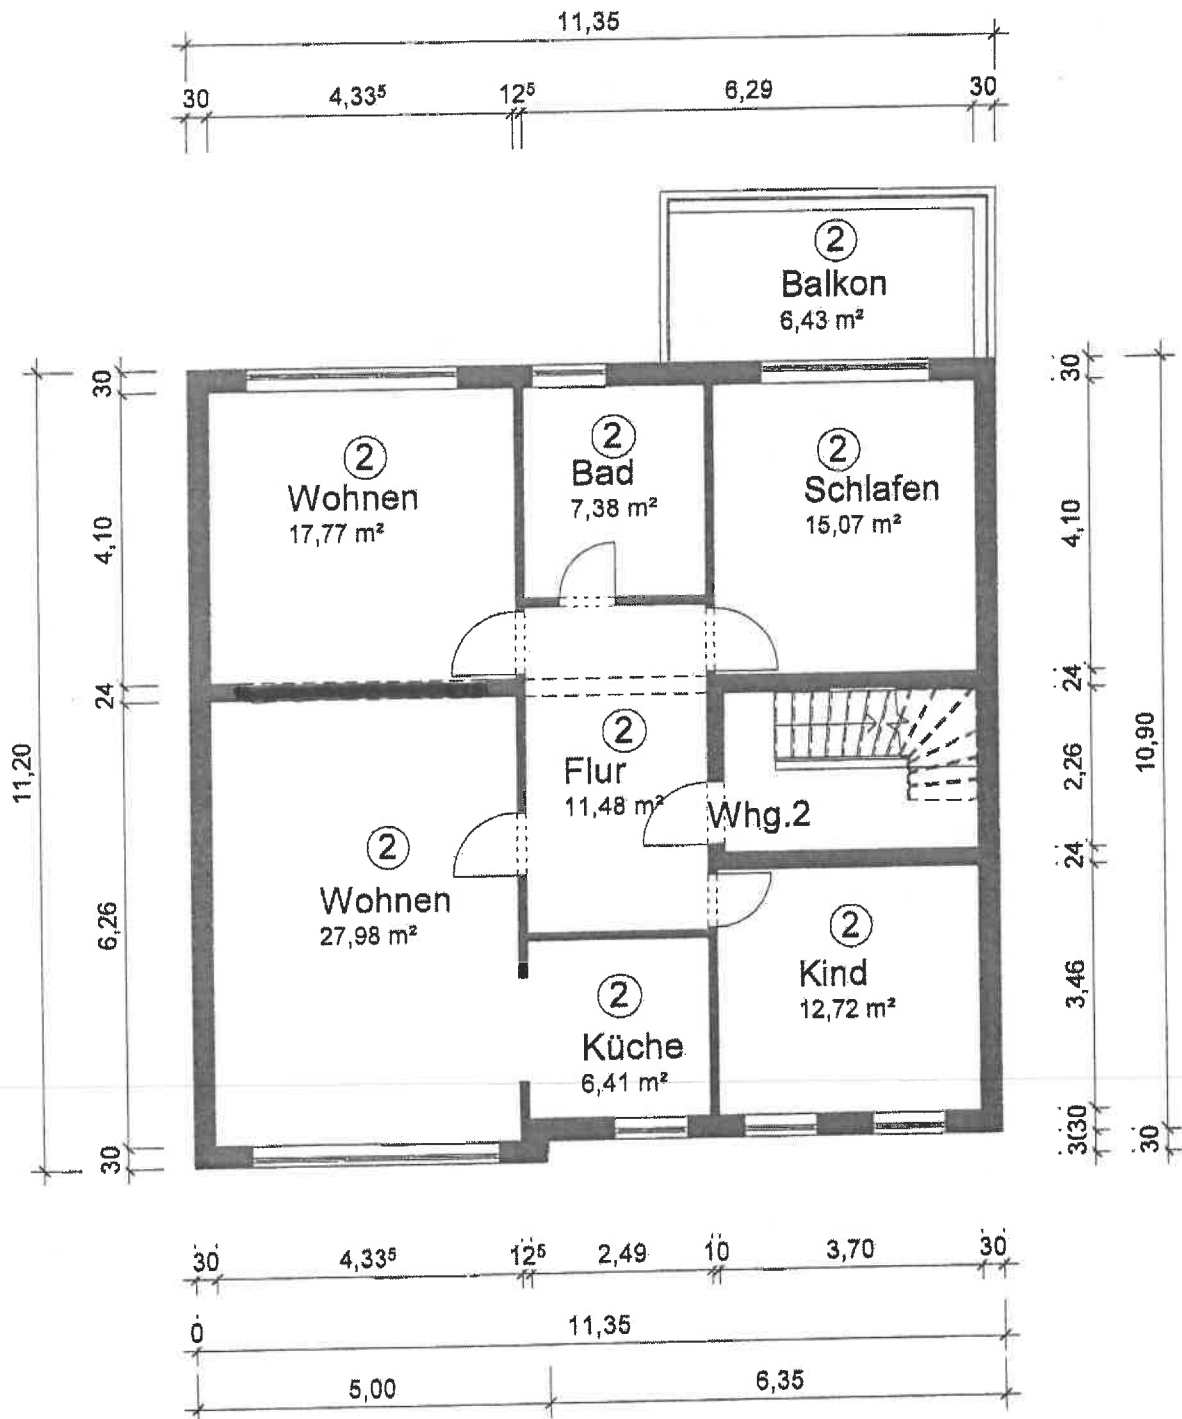

Projekt Abgeschlossenheitsbescheinigung - MFH Dabringhauser Straße 121, 51061 Köln

Bauherr _____

Plan Grundriss 1.Obergeschoss

Planverfasser
ING Haller
 Dipl.Ing. Architektin S. Thielen
 Gierather Straße 115
 51069 Köln

thielen@buk-bau.de

Datum 14.10.2020
 Gezeichnet ST
 Maßstab 1 : 100

Projektnummer
 284-2019-AH
 Plannummer
 AB-03