

4-Zimmer-Wohnung

Nr. 5.04 - 2. OG

ca. 95,0 m² Wohnfläche

□ Barrierefreie Wohnung

Kochen/Wohnen

ca. 29,50 m²

Schlafen

ca. 14,00 m²

Zimmer 1

ca. 11,50 m²

Zimmer 2

ca. 13,50 m²

Bad

ca. 6,00 m²

Dusche

ca. 4,00 m²

Flur


ca. 10,50 m²

Abstellraum


ca. 2,50 m²

Balkon (Faktor 0,50)

ca. 3,50 m²

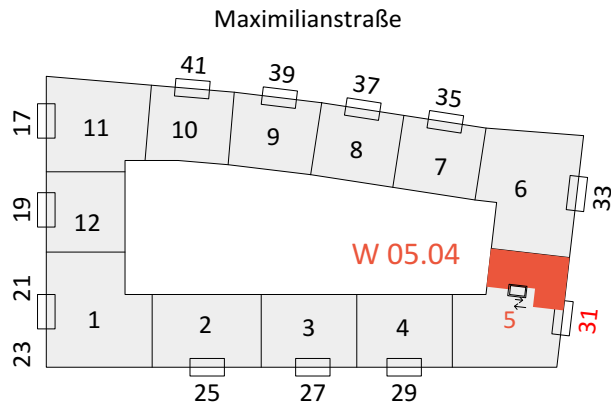

Georg-Hennch-Straße

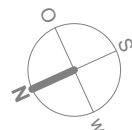

Alle Maße sind Circa-Maße

Maßstab 1:100



Terrassen-/ Balkonflächen sind mit 50% in der Wohnfläche berücksichtigt, Loggien sind mit 50% angerechnet. Die Wohnung ist mit einer Einbauküche ausgestattet, Konditionen gem. Mietvertrag. Die im Grundriss dargestellten Möbel sind ein Einrichtungsvorschlag und werden nicht mit vermietet.

Stand: 18.03.2021, pro.b architektur