


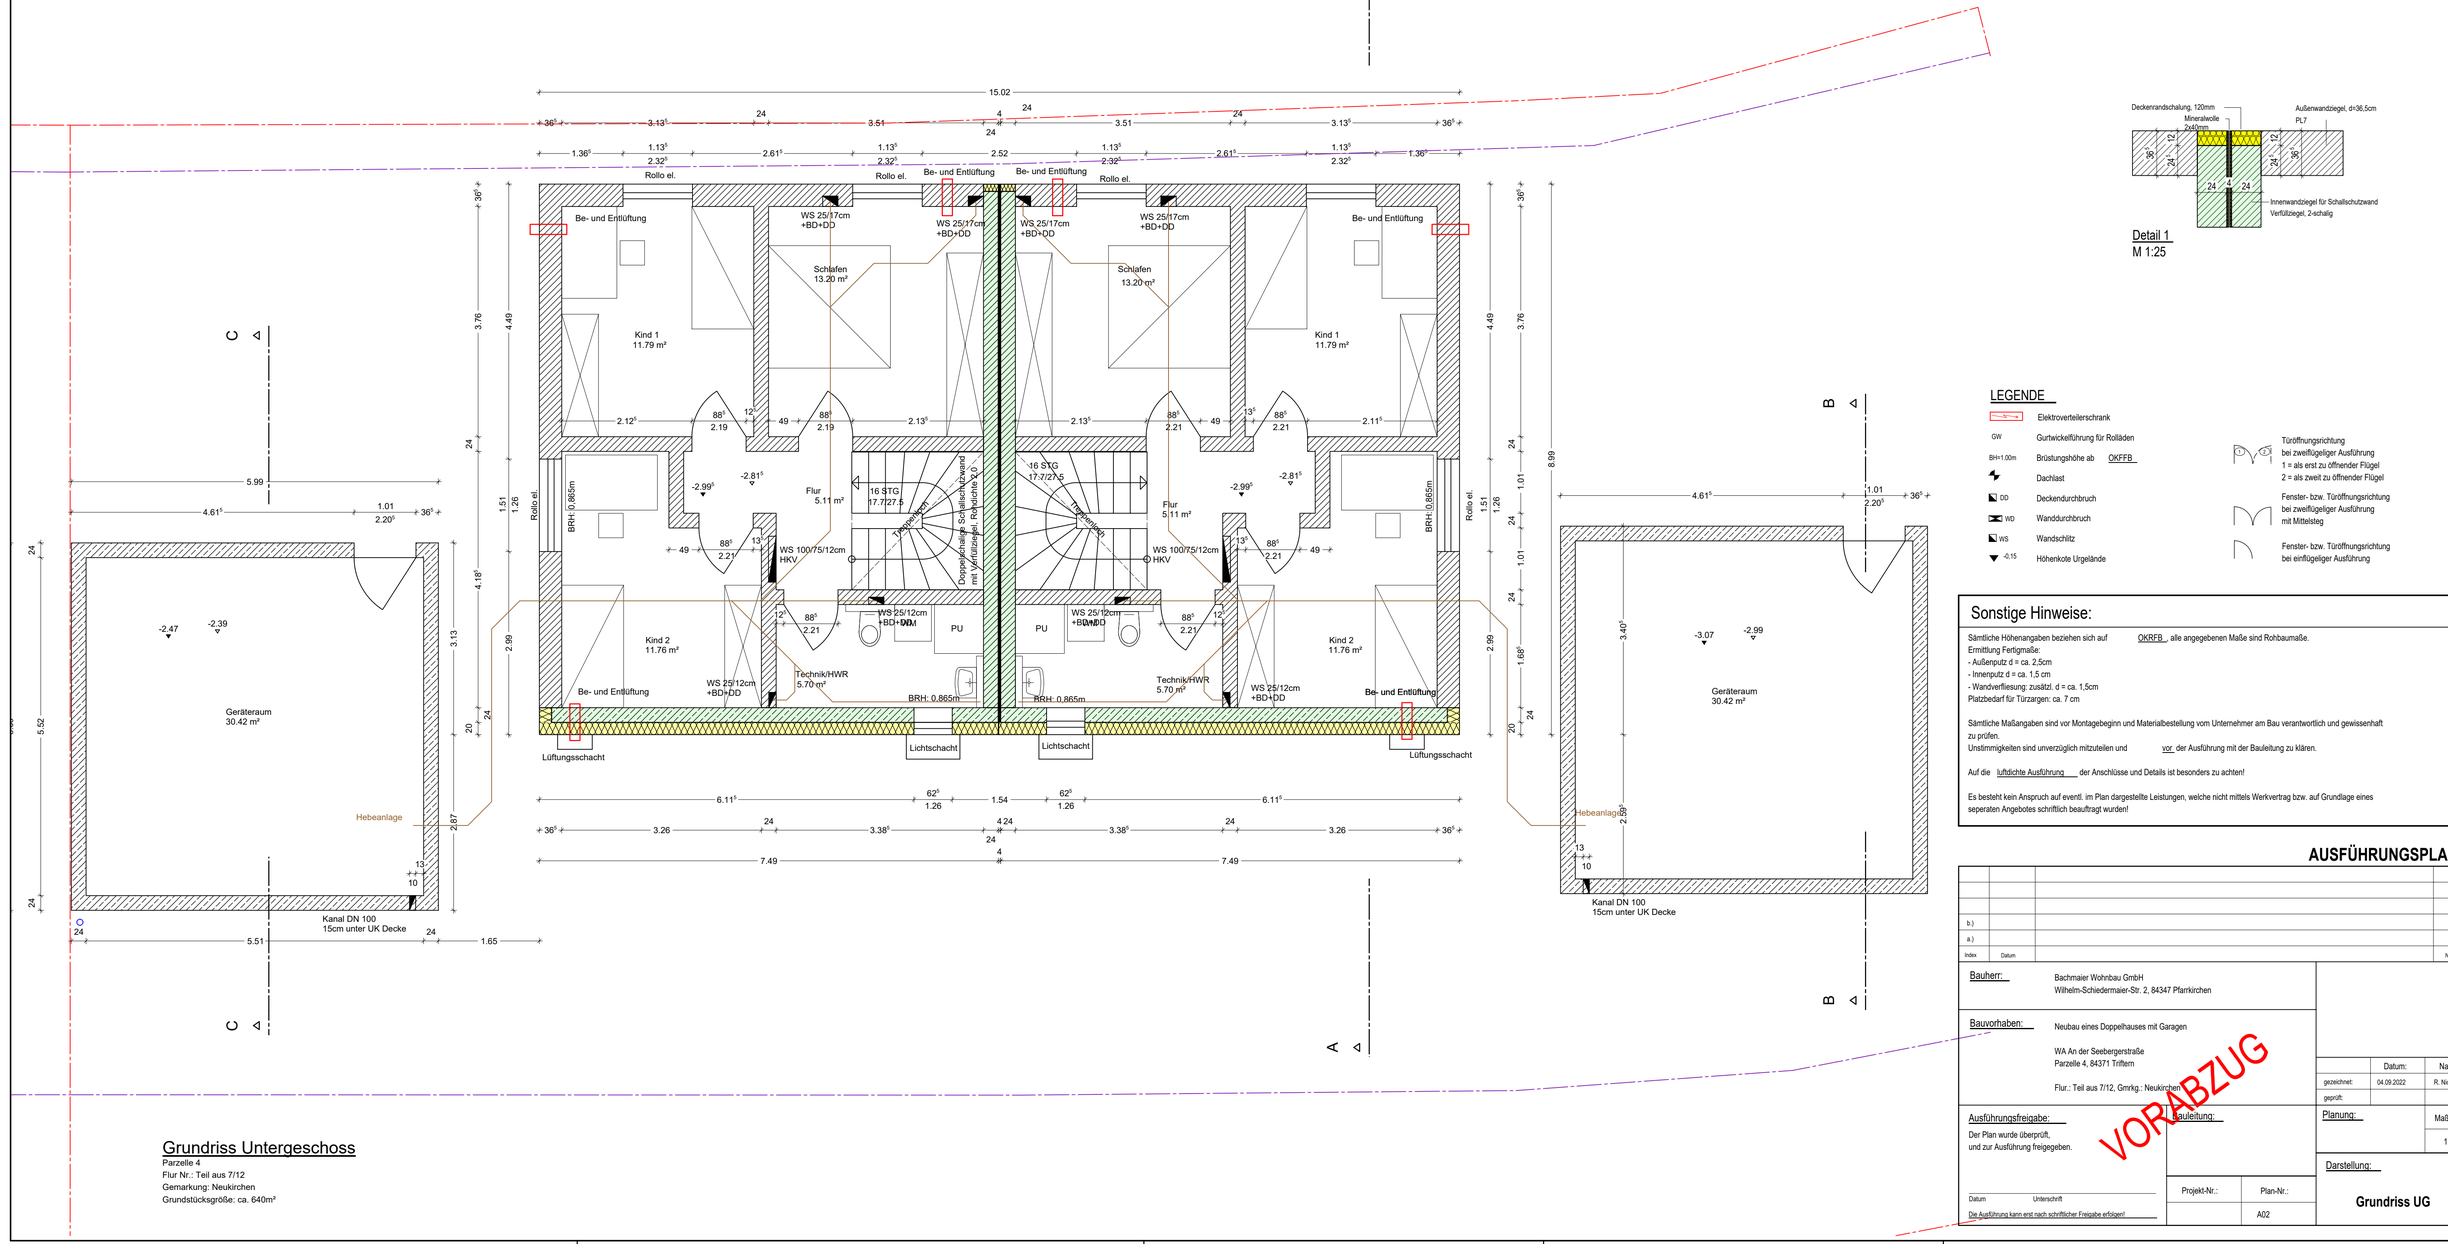


Detail 1
M 1:25

## LEGENDE

- Elektroverteilerschrank
- GW — Gurtwickelführung für Rolläden
- BH=1.00m — Brüstungshöhe ab OKFFB
- Dachlast
- DD — Deckendurchbruch
- WD — Wanddurchbruch
- WS — Wandschlitz
- -0.15 — Höhenkote Urgelände
- Türöffnungsrichtung bei zweiflügeliger Ausführung 1 = als erst zu öffnender Flügel 2 = als zweit zu öffnender Flügel
- Fenster- bzw. Türöffnungsrichtung bei zweiflügeliger Ausführung mit Mittelsteg
- Fenster- bzw. Türöffnungsrichtung bei einflügeliger Ausführung

## Sonstige Hinweise:

Sämtliche Höhenangaben beziehen sich auf OKRFB , alle angegebenen Maße sind Rohbaumaße.
Ermittlung Fertigmaße:
- Außenputz d = ca. 2,5cm
- Innenputz d = ca. 1,5 cm
- Wandverfliesung: zusätzl. d = ca. 1,5cm

Platzbedarf für Türzargen: ca. 7 cm

Sämtliche Maßangaben sind vor Montagebeginn und Materialbestellung vom Unternehmer am Bau verantwortlich und gewissenhaft zu prüfen.
Unstimmigkeiten sind unverzüglich mitzuteilen und vor der Ausführung mit der Bauleitung zu klären.

Auf die luftdichte Ausführung der Anschlüsse und Details ist besonders zu achten!

Es besteht kein Anspruch auf eventl. im Plan dargestellte Leistungen, welche nicht mittels Werkvertrag bzw. auf Grundlage eines seperaten Angebotes schriftlich beauftragt wurden!

# AUSFÜHRUNGSPLAN

| Index | Datum | | Name |
|---|---|---|---|
| b.) | | | |
| a.) | | | |

**Bauherr:**
Bachmaier Wohnbau GmbH
Wilhelm-Schiedermaier-Str. 2, 84347 Pfarrkirchen

**Bauvorhaben:**
Neubau eines Doppelhauses mit Garagen

WA An der Seebergerstraße
Parzelle 4, 84371 Triftern

Flur.: Teil aus 7/12, Gmrkg.: Neukirchen

| | Datum: | Name: |
|---|---|---|
| gezeichnet: | 04.09.2022 | R. Nicolay |
| geprüft: | | |

**Ausführungsfreigabe:**
Der Plan wurde überprüft, und zur Ausführung freigegeben.

Datum Unterschrift

Die Ausführung kann erst nach schriftlicher Freigabe erfolgen!

**Bauleitung:**

**Planung:**

Maßstab: 1:50

**Darstellung:**
**Grundriss UG**

| Projekt-Nr.: | Plan-Nr.: |
|---|---|
| | A02 |

VORABZUG

## Grundriss Untergeschoss

Parzelle 4
Flur Nr.: Teil aus 7/12
Gemarkung: Neukirchen
Grundstücksgröße: ca. 640m²