


Mietflächenaufstellung nach GIF		
Nummer	Name	Fläche
001	Flur	GIF= 6,52 m²
002	Empfang	GIF= 37,10 m²
003	kl. Zimmer 01	GIF= 10,67 m²
004	Flur	GIF= 3,83 m²
005	kl. Zimmer 02	GIF= 11,63 m²
006	Lager	GIF= 11,33 m²
007	Sterilisation	GIF= 17,19 m²
008	Flur	GIF= 44,11 m²
009	Wartebereich	GIF= 27,16 m²
010	Flur	GIF= 6,93 m²
011	Personal	GIF= 21,15 m²
012	WC Pers.	GIF= 3,66 m²
013	Umkleide	GIF= 3,89 m²
014	Chemotherapie	GIF= 17,05 m²
015	Ultraschall 01	GIF= 7,65 m²
016	Server	GIF= 3,28 m²
017	Ultraschall 02	GIF= 7,65 m²
018	Sprechzimmer 01	GIF= 20,88 m²
019	Sprechzimmer 02	GIF= 19,19 m²
020	Sprechzimmer 03	GIF= 19,20 m²
021	Endoskopie	GIF= 14,54 m²
022	WC End.	GIF= 5,82 m²
023	Schleuse	GIF= 4,61 m²
024	Eingriffsraum	GIF= 18,26 m²
025	WC Eing.	GIF= 4,13 m²
026	Büro	GIF= 9,29 m²
027	WC 03 R	GIF= 6,89 m²
028	Labor	GIF= 25,57 m²
029	Flur	GIF= 3,89 m²
030	WC 01	GIF= 3,54 m²
031	WC 02	GIF= 3,88 m²
		GIF= 400,49 m²



Index	Datum	Beschreibung der Änderung	Bearbeiter
c	-	-	-
b	-	-	-
a	25.03.2024	Labor- und Eingangsbereich bearbeitet.	ayala

Projekt: **SAALE CENTER**
 Saale Center
 Rennbahnring 9, 06124 Halle (Saale)
"Beispiel Praxis im 1. Obergeschoss"

Bauherr: **Futura Saale-Center Halle GmbH**
 Nonnenstraße 44
 04229 Leipzig

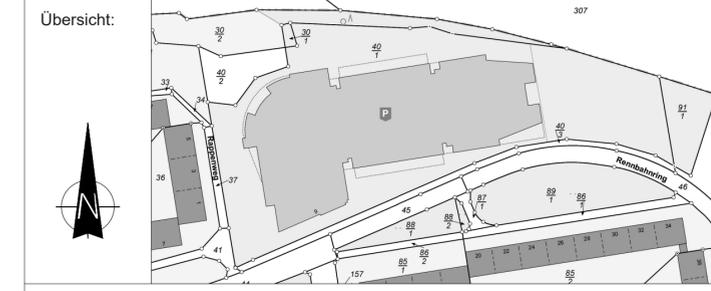

Planinhalt:
VORENTWURFSPLANUNG
 Grundriss 1. Obergeschoss

 DRENKE ARCHITEKTEN ARCHITEKT BERATENDER INGENIEUR PartG mbB Kronacher Straße 1 95326 Kulmbach T +49 9221 9749-0 F +49 9221 9749-11 E info@drenke-architekten.de www.drenke-architekten.de	Projektnummer: # 611	Gezeichnet: ayala	Geprüft: vd/ts	
	Plandatum: 18.03.2024	Blattformat: 84,1/ 42,0cm	Maßstab: 1:100	
	Phase: V	Plannummer: 001	Index: a	

Die Zeichnung und ihr Inhalt sind unser geistiges Eigentum. Sie dürfen ohne unsere Einwilligung weder vervielfältigt, übertragen, zur Einsicht überlassen oder sonst wie mitgeteilt, noch zu anderen Zwecken, als sie dem Empfänger anvertraut sind, benutzt werden.