
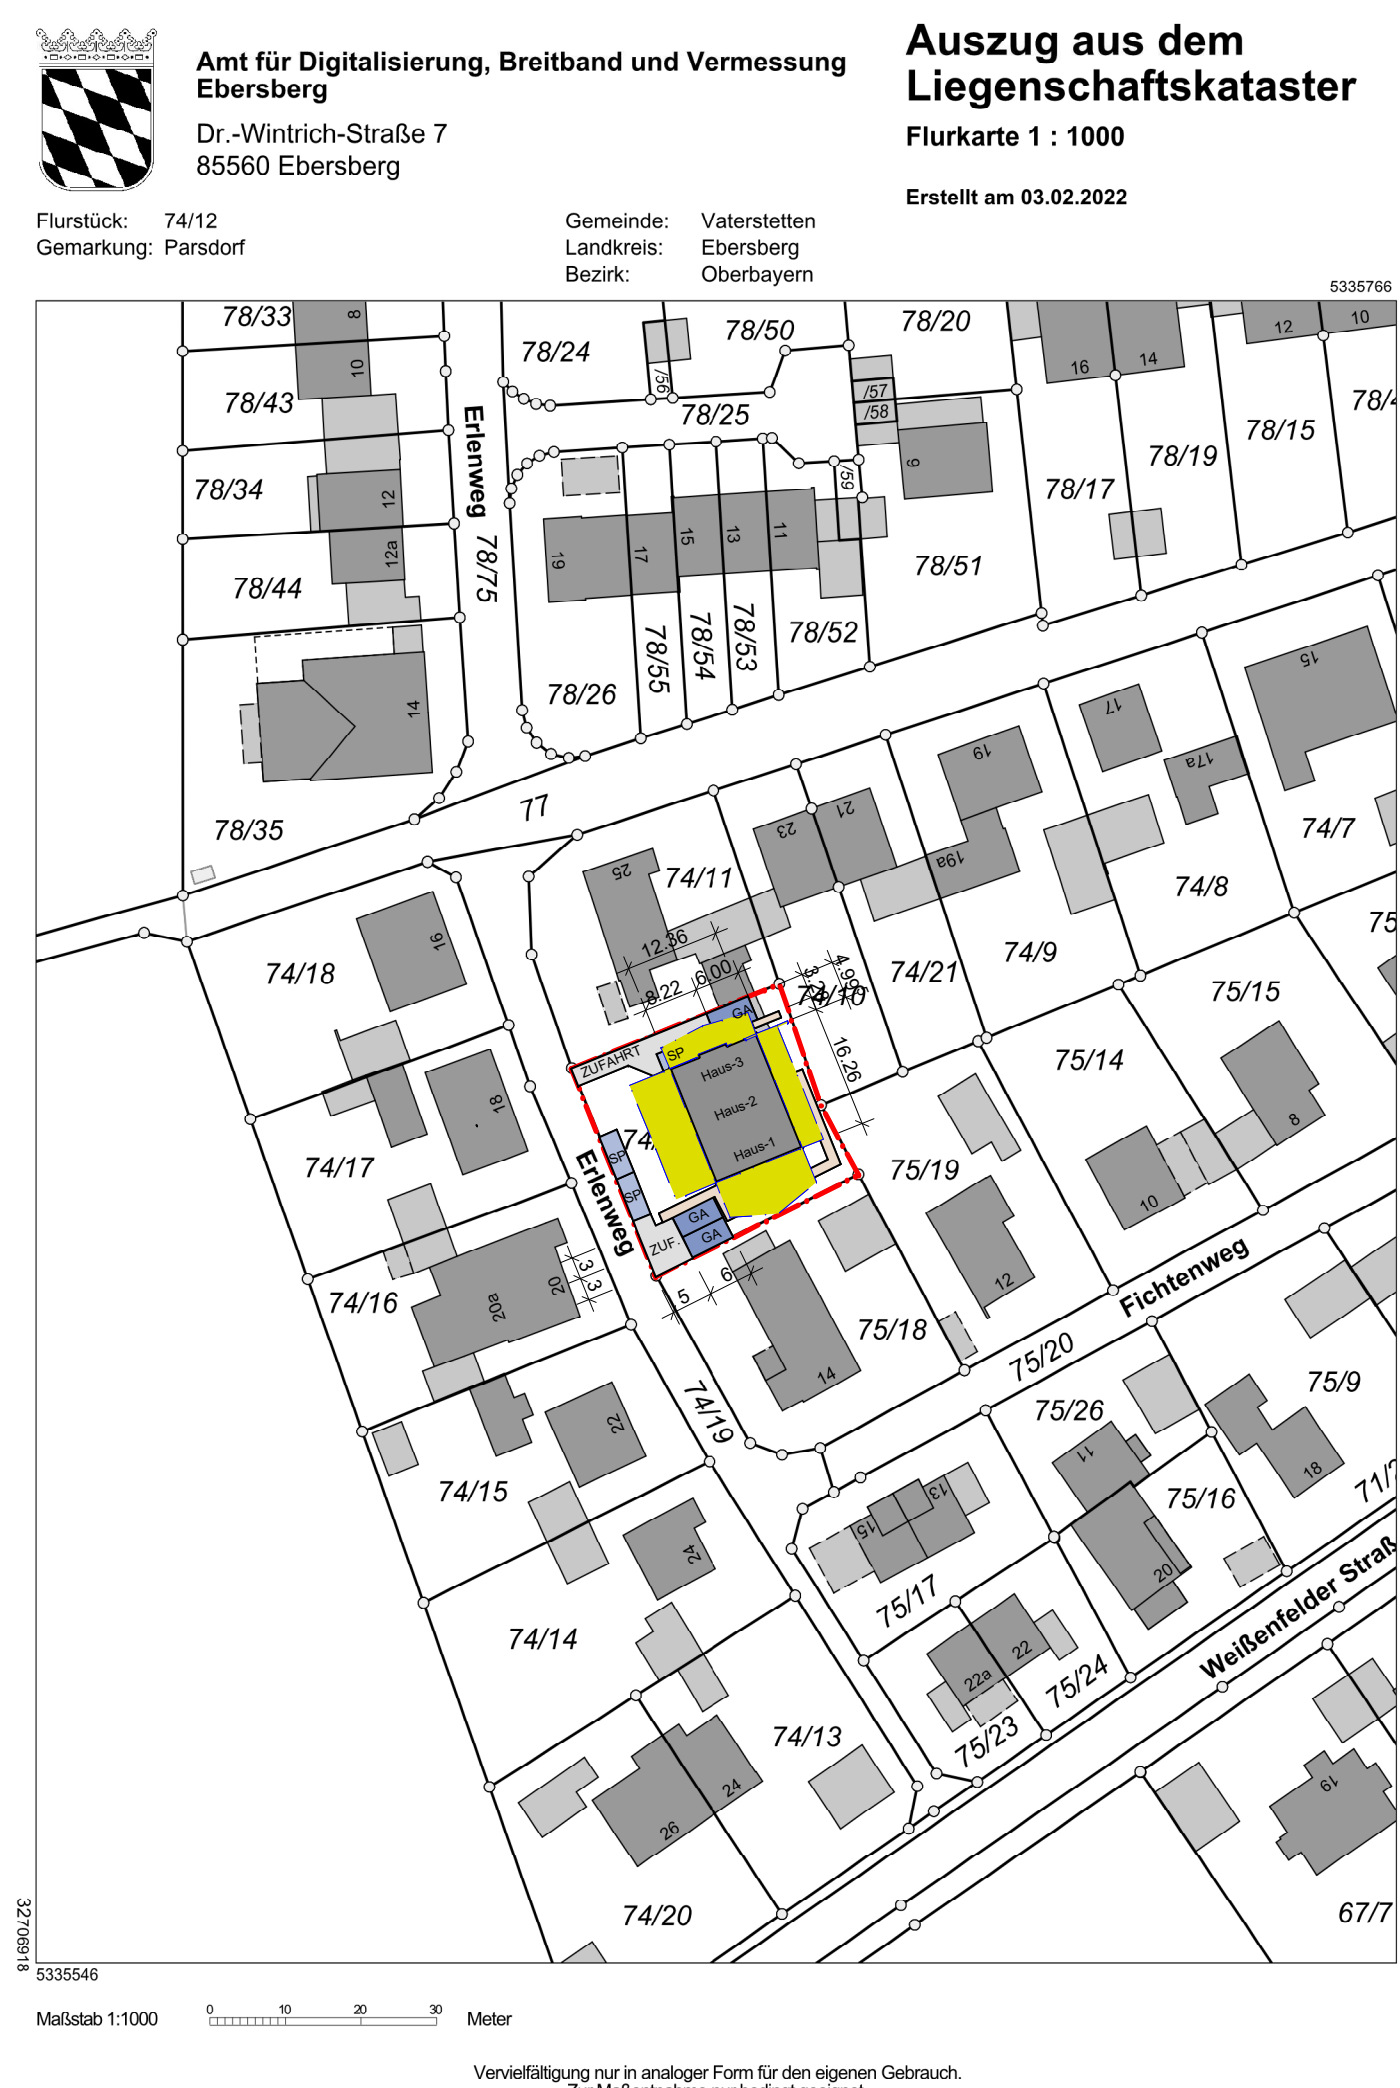


GRÜNORDNUNG
 Die äusser Gestaltung wird entsprechend der "Freiflächen-, Gestaltungs- und Spielplatzsatzung - FGSS" ausgeführt.
 Ausführung der Bäume wie folgt:
 Pos. 1 Baum II. Ordnung mit Sordierung 16/18
 Pos. 2 Baum II. Ordnung mit Sordierung 16/18
 Pos. 3 Baum I. Ordnung mit Sordierung 18/20
 150/175 hoch und zweimal gepflanzt.
 Ausführung der Sträucher je nach Art der Sortierung.

ERDGESCHOSS GRUNDRISS M 1 : 100

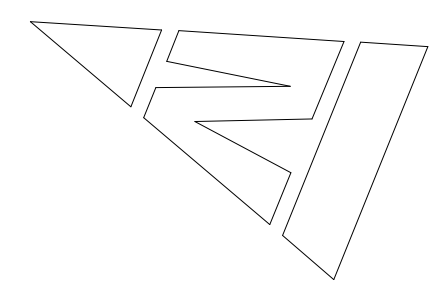

LAGEPLAN M 1 : 1000

**TEKTURPLAN ZUR BAUGENEHMIGUNG
 BW-0233/2022
 MASSSTAB 1 : 100 / 1 : 1000**

VORHABEN Neubau eines Dreispanners mit drei Garagen und drei PKW-Stellplätzen

BAUORT 85599 Vaterstetten
 Erlenweg 21
 Gemarkung Parsdorf
 Flur-Nr.: 74/12

BAUHERR + GRUNDSTÜCKS-EIGENTÜMER Firma
 Arcadia Grund GmbH
 Marktplatz 1 85598 Baldham

NACHBARN
 Flur-Nr. 74/11 Fochler Alexandra, Fochler Erwin, Gomes Fochler Malba, Metzeler Andrea
 Flur-Nr. 75/18 Konheiser Anita
 Flur-Nr. 74/10 Strasser Brigitte
 Flur-Nr. 75/19 Pumm Alfred

PLANFERTIGER Florian Künzner
 An der Point 4 83125 Eggstätt
 Telefon 0 80 56 - 90 95 53 Fax 0 80 56 - 90 95 54
 Email florian.kuenzner@massivhaus.com

PLANINHALT EG GRUNDRISS LAGEPLAN

Gemeinde Landratsamt

22.11.2023