


Erdgeschoss _ ca. 105.39 m²

Aufenthaltsraum _ 14,58 m²
Arbeiten 9 _ 28,81 m²
Arbeiten 10 _ 17,65 m²
Vorflur _ 8,71 m²
Sekretariat _ 16,35 m²
Empfang _ 16,00 m²
WC _ 3,29 m²

8 (+1) Arbeitsplätze

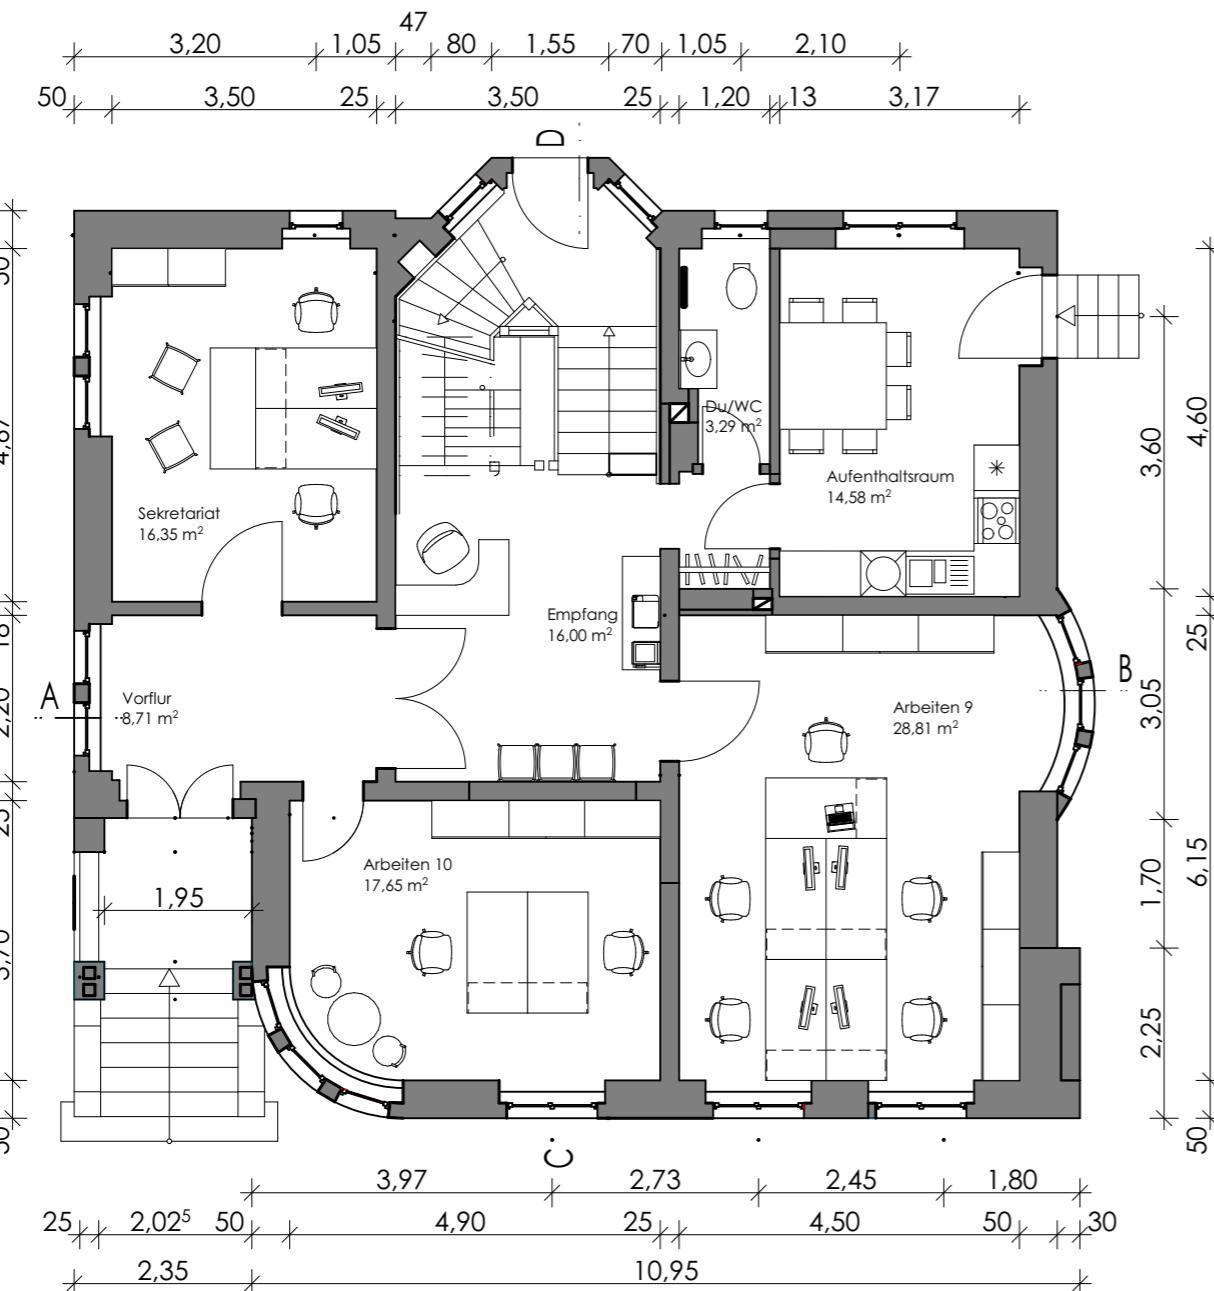

Bauantrag

Bauantragspläne ersetzen keine Werkpläne und sind zur Ausführung auf der Baustelle nicht geeignet.

ProjNr_Name: PlanNr.: Inhalt_Index_Datum:

Villa Sell_E.02_EG_20220428

Maßstab:

1:100

ENTWURF

Planinhalt:

GRUNDRISS

Erdgeschoss

Projekt:

Villa Sell

Saarbrücker Straße 7
66564 Ottweiler

INDEX	DATUM	ÄNDERUNGESINHALT	GEZ./GEÄN	GEPRÜFT
				DIN A 3

PLANFREIGABE

Zeichnung geprüft und freigegeben:

Ort; Datum; Bauherr

DIPL.ING. Peter Heinz ARCHITEKT AKS

Bahnhofstraße 6
66636 Tholey
www.heinzplan.de

Ort; Datum; Verfasser

fon 06853 300 501
fax 06853 300 502
info@heinzplan.de