
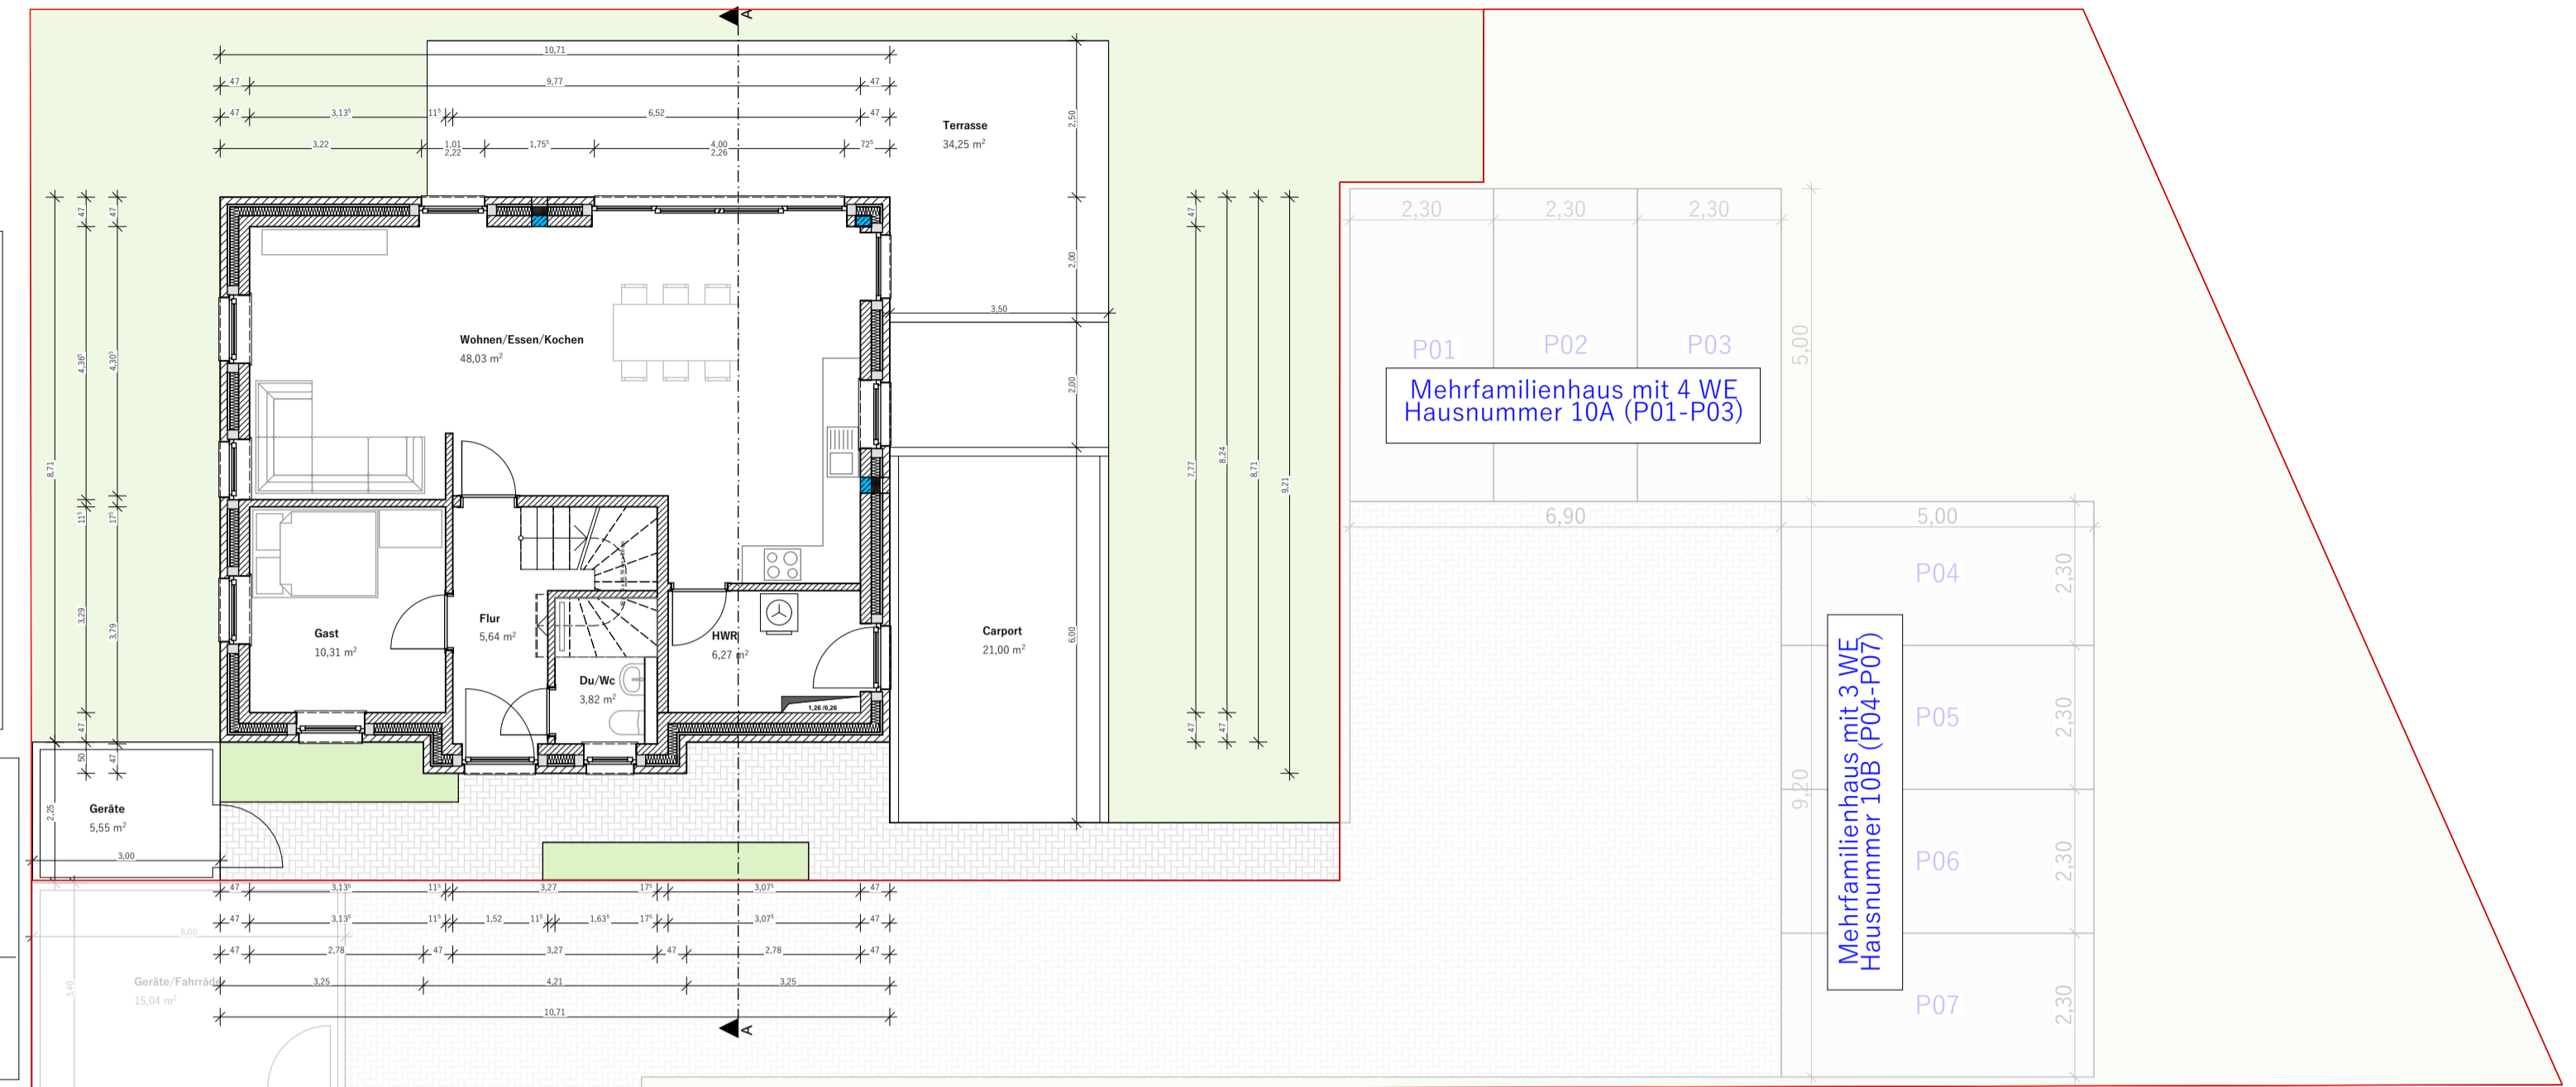


Einfamilienhaus
Flurstück 37/16
Hausnummer 10C

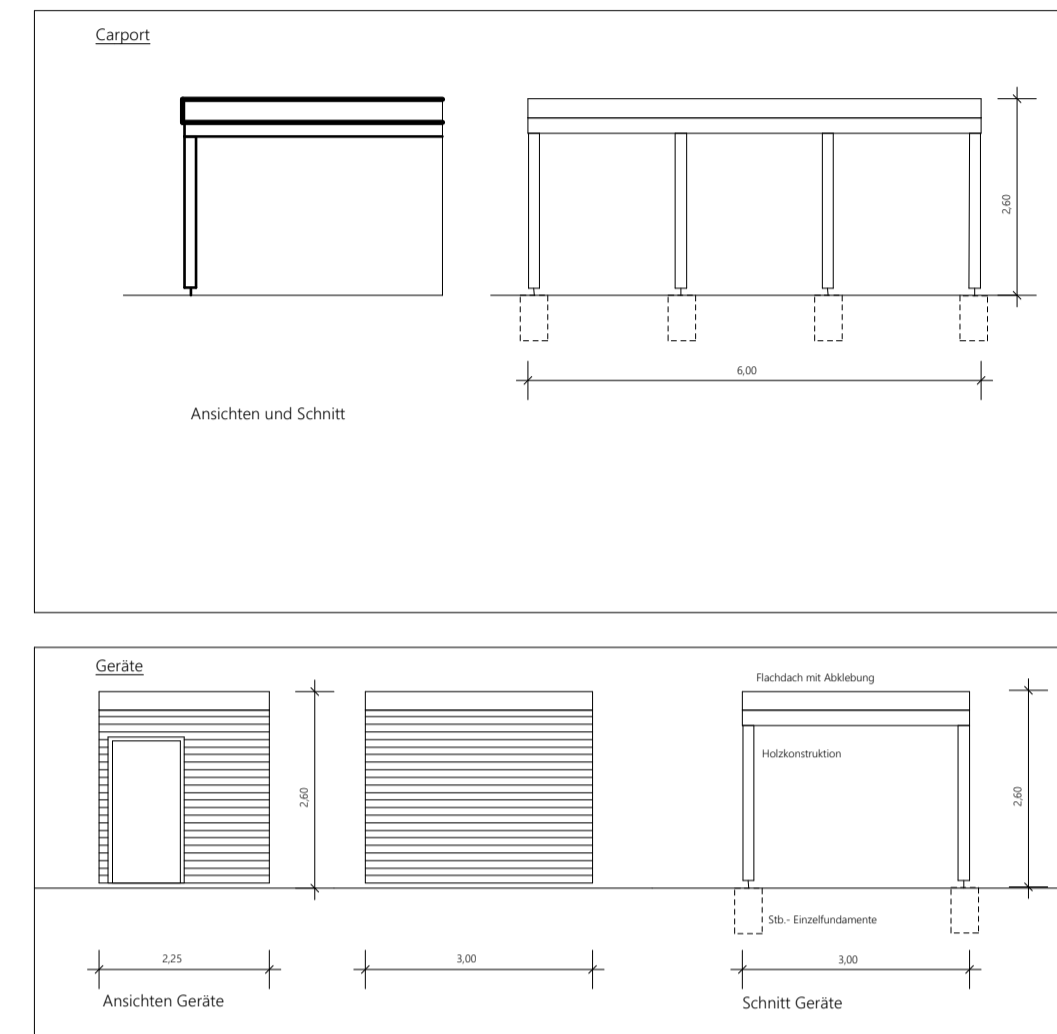






Zufahrt

Hohenmoorstraße

Mehrfamilienhaus mit 4 WE
Flurstück 37/18, Grundstücksfläche 502 m²
Hausnummer 10A

Mehrfamilienhaus mit 3 WE
Flurstück 37/19, Grundstücksfläche 632 m²
Hausnummer 10B

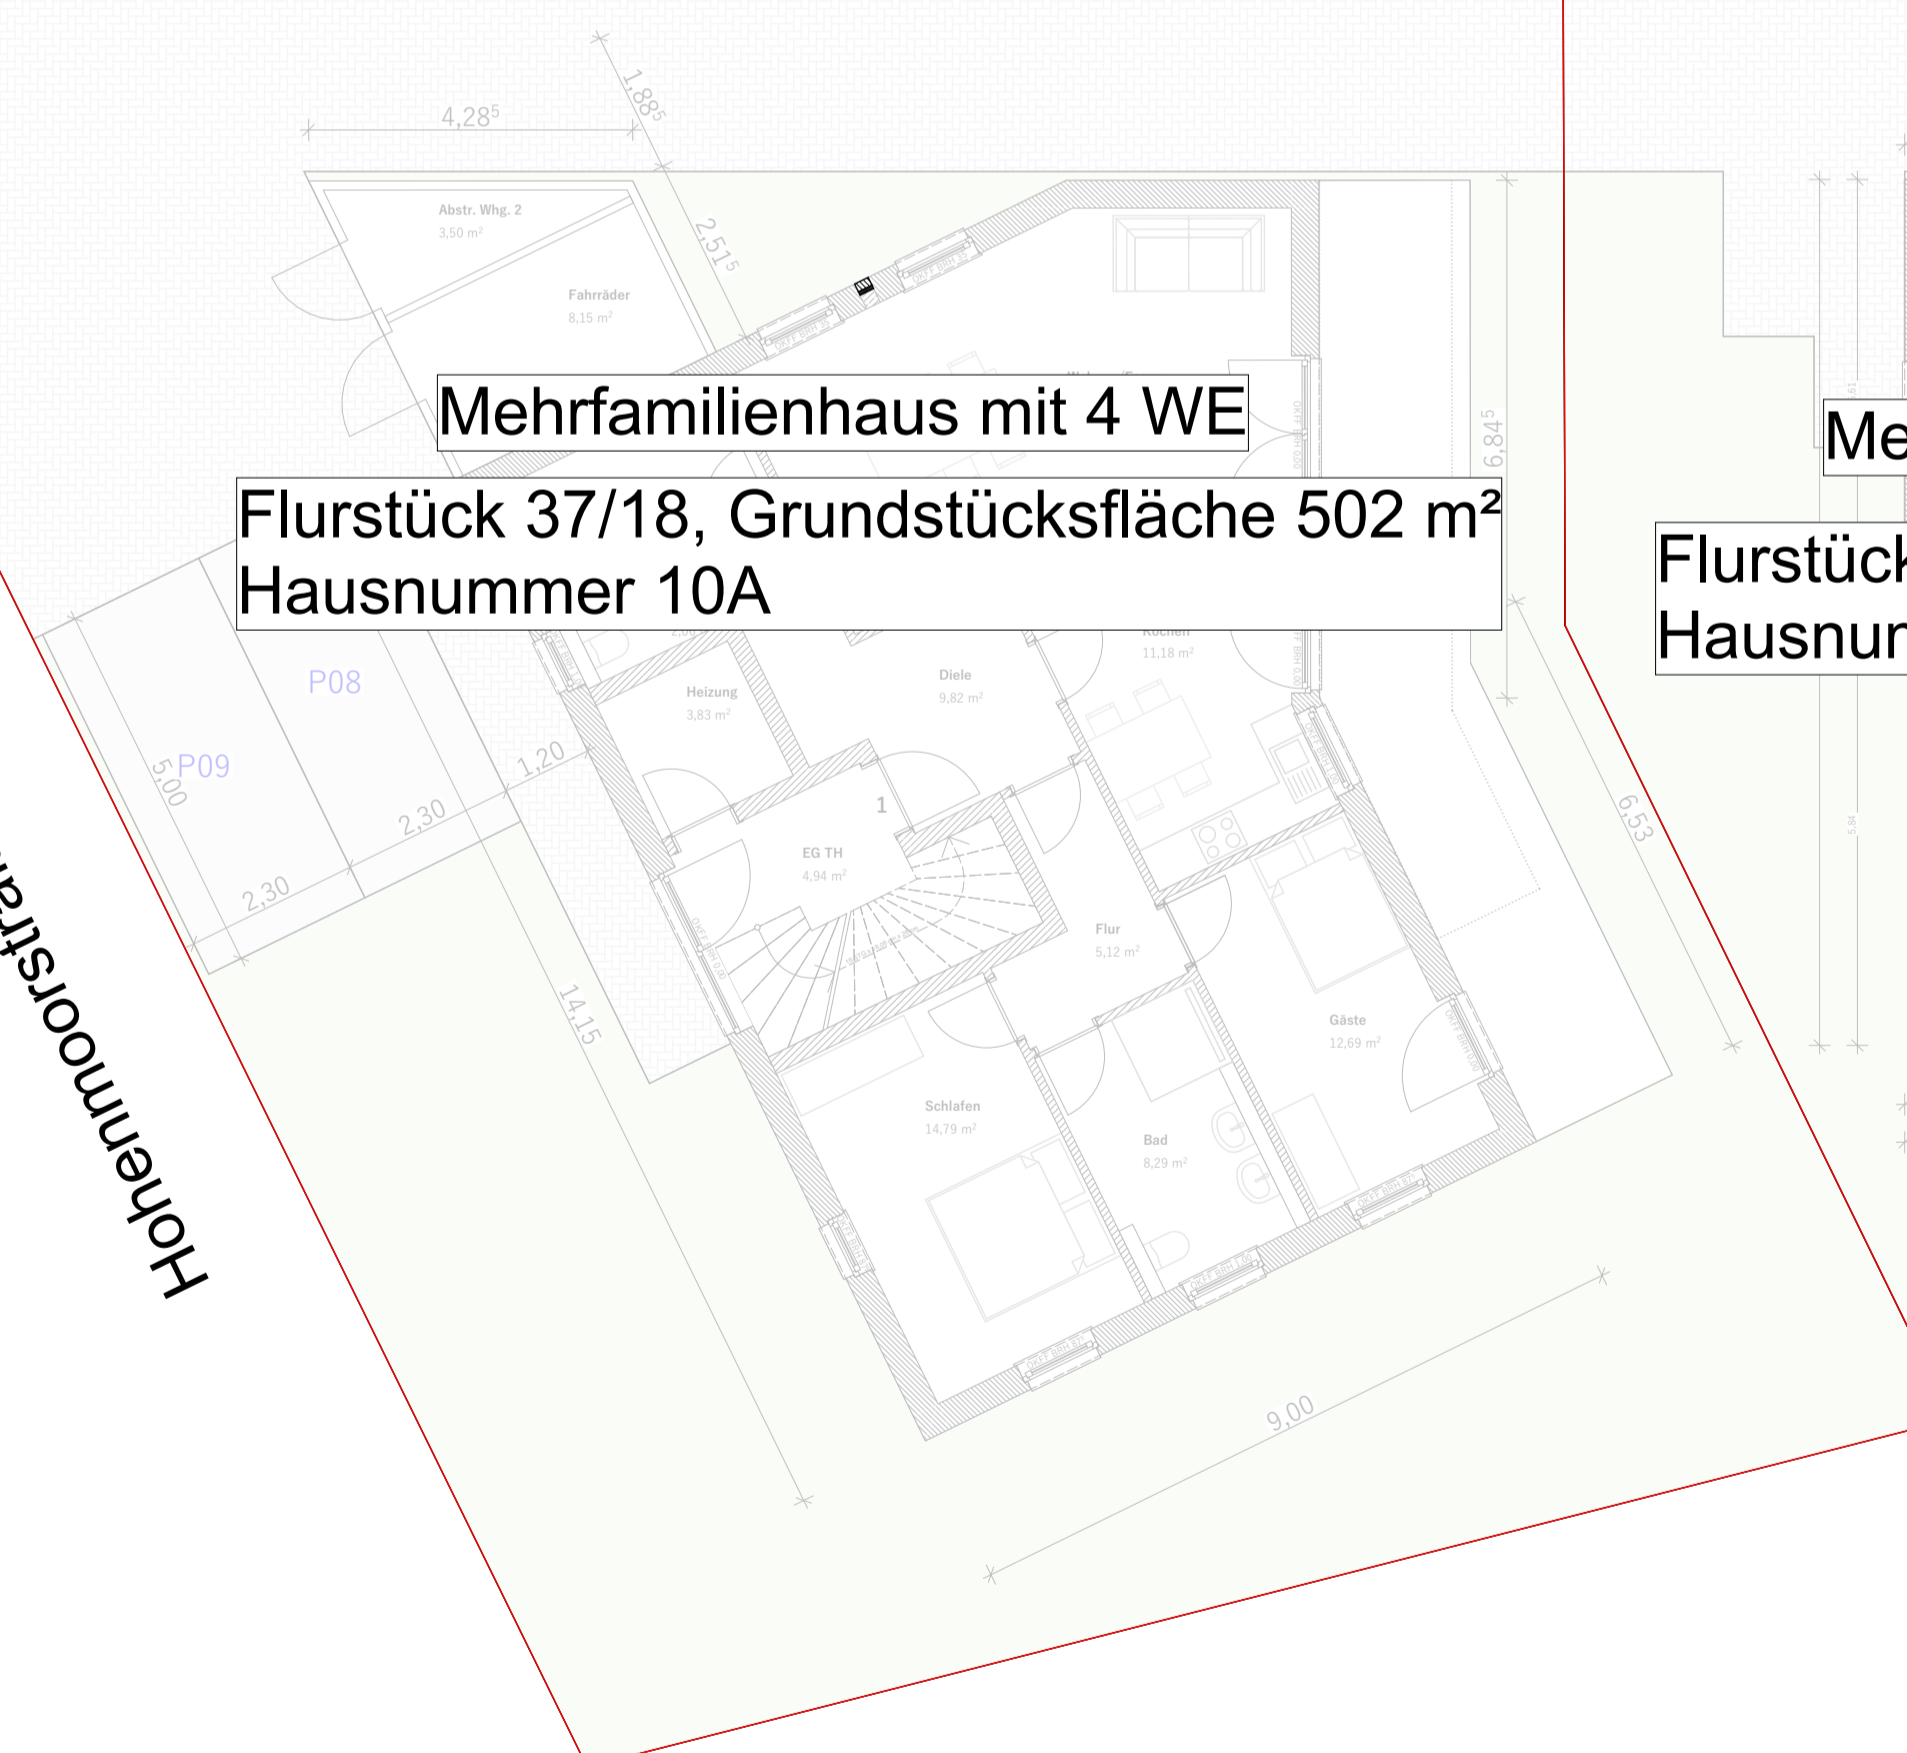

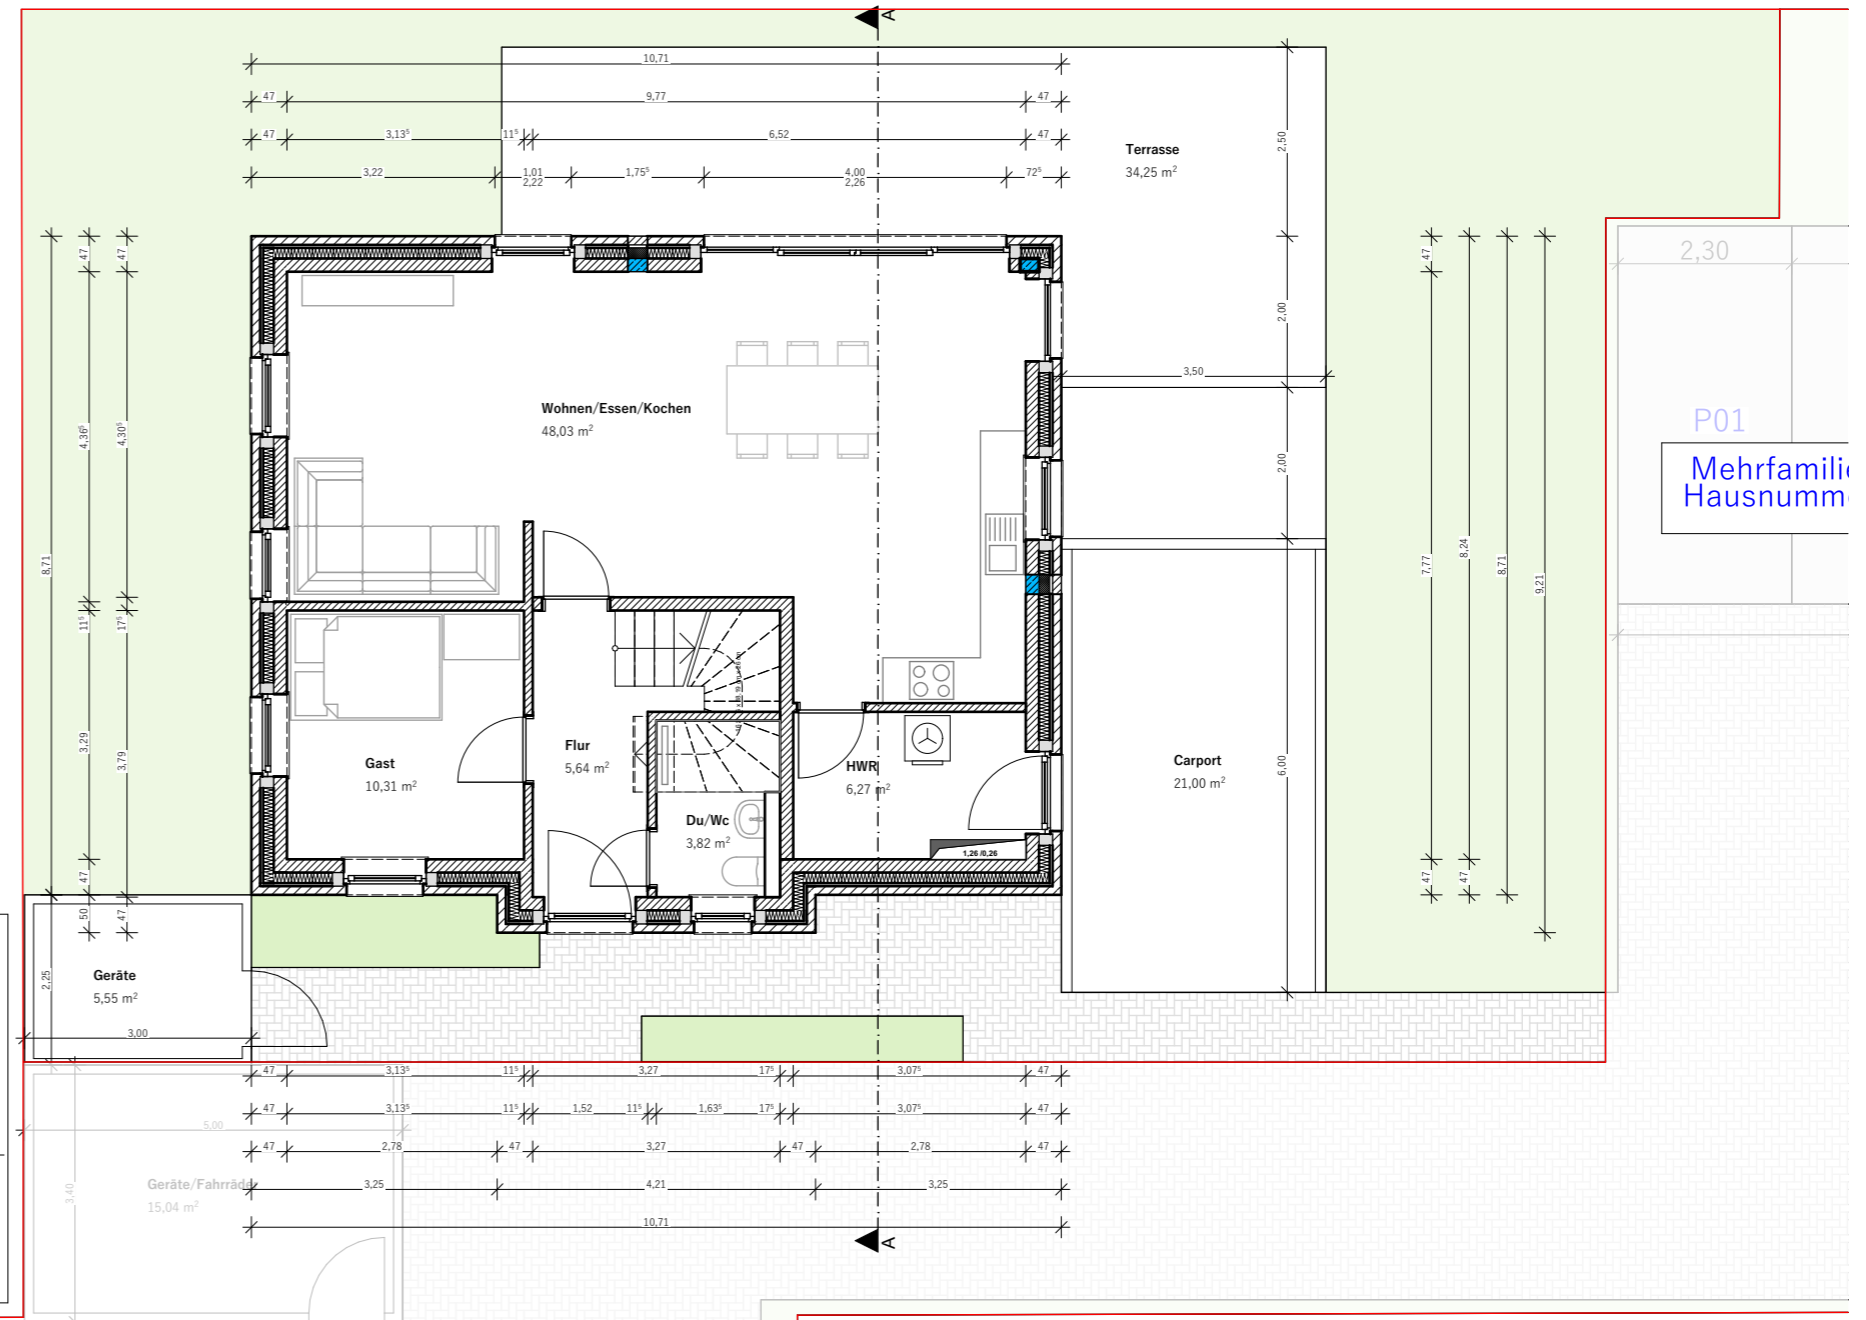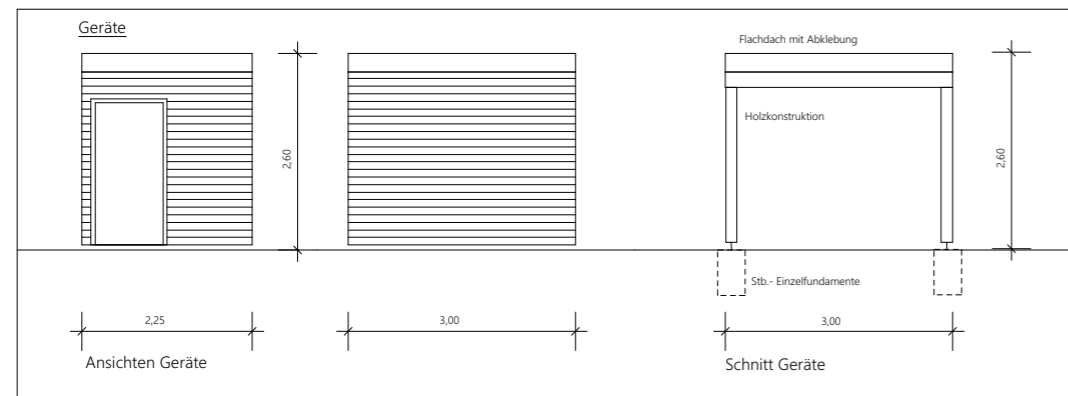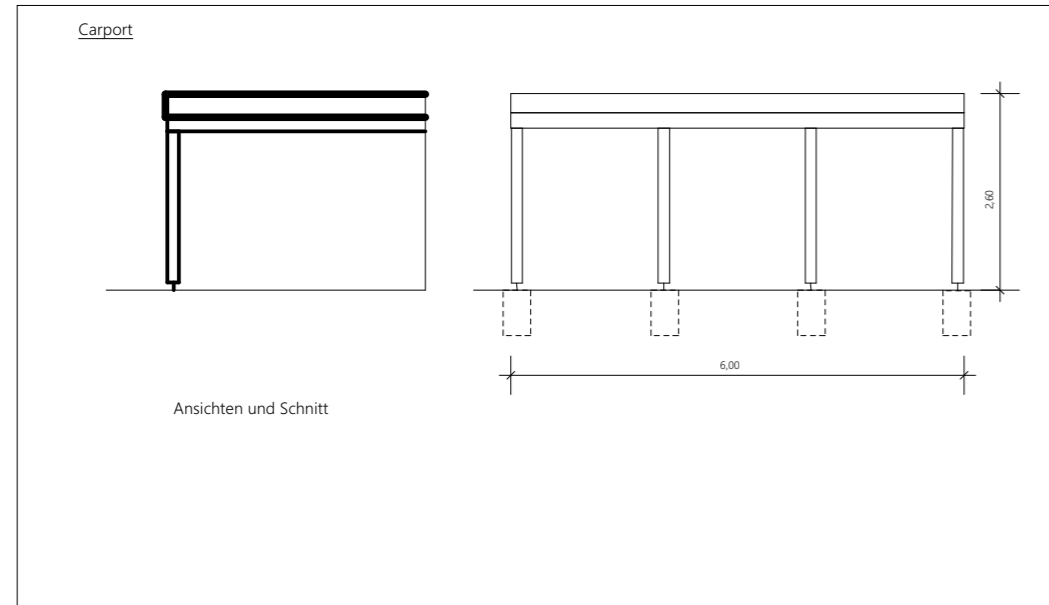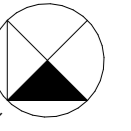



ILP GmbH
August-Wilhelm-Kühnholz-Str. 84
26135 Oldenburg
Tel.: +49 441 68039997
E-Mail: info@ilprojekt.de

Neubau eines Einfamilienhauses mit Carport

Hohenmoorstr. 10 C
26125 Oldenburg

Grundriss Erdgeschoss, Carport und Schuppen

Maßstab: 1:100 Datum: 26.06.2023 gez.: Nr.:

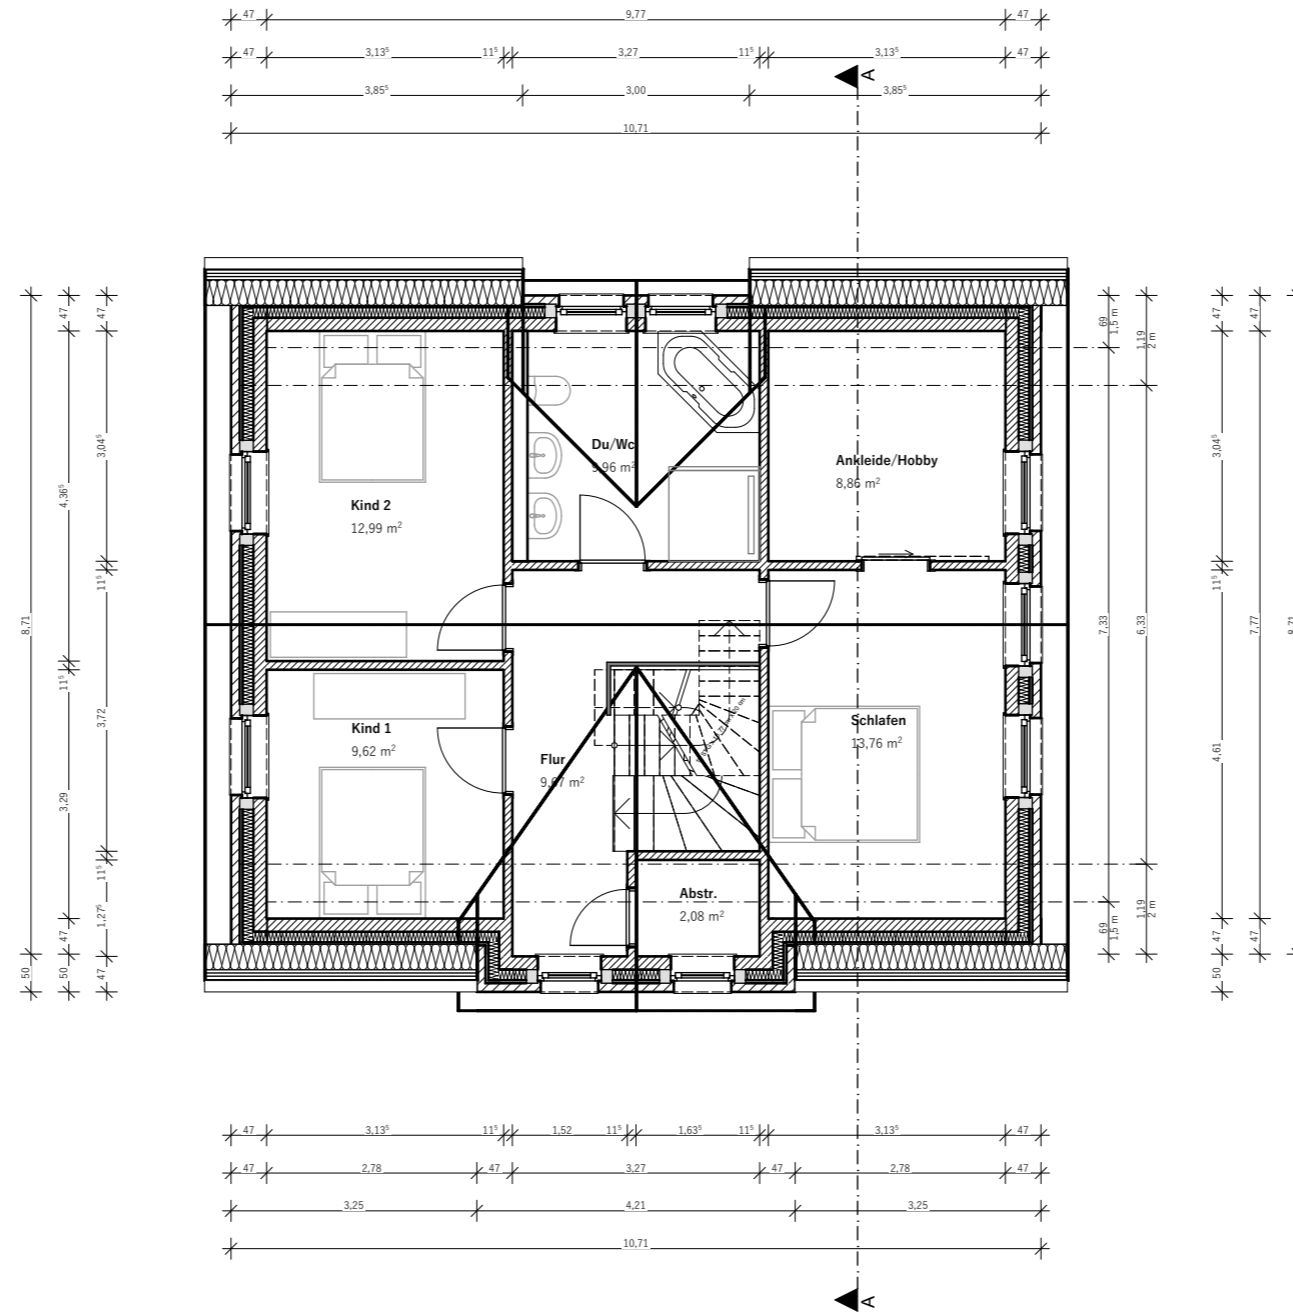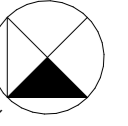

ILP GmbH



August-Wilhelm-Kühnholz-Str. 84
26135 Oldenburg
Tel.: +49 441 68039997
E-Mail: info@ilprojekt.de

Neubau eines Einfamilienhauses mit Carport

Hohenmoorstr. 10 C
26125 Oldenburg

Grundriss Dachgeschoss

Maßstab: 1:100 Datum: 26.06.2023 gez.: Nr.:

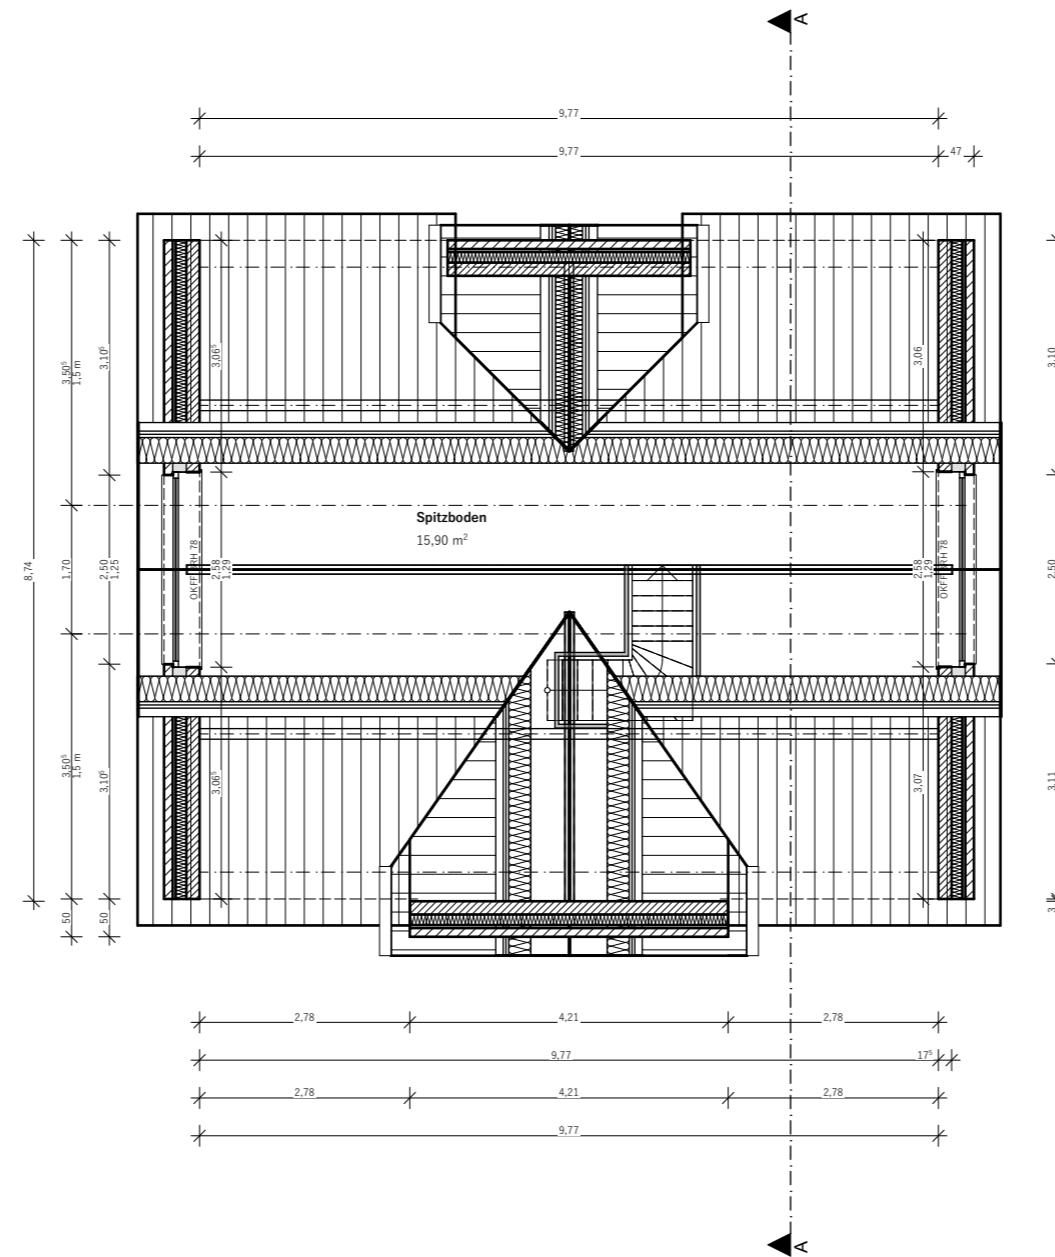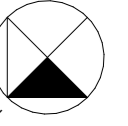

ILP GmbH


August-Wilhelm-Kühnholz-Str. 84
26135 Oldenburg
Tel.: +49 441 68039997
E-Mail: info@ilprojekt.de

Neubau eines Einfamilienhauses mit Carport

Hohenmoorstr. 10 C
26125 Oldenburg

Grundriss Spitzboden

Maßstab: 1:100 Datum: 26.06.2023 gez.: Nr.:

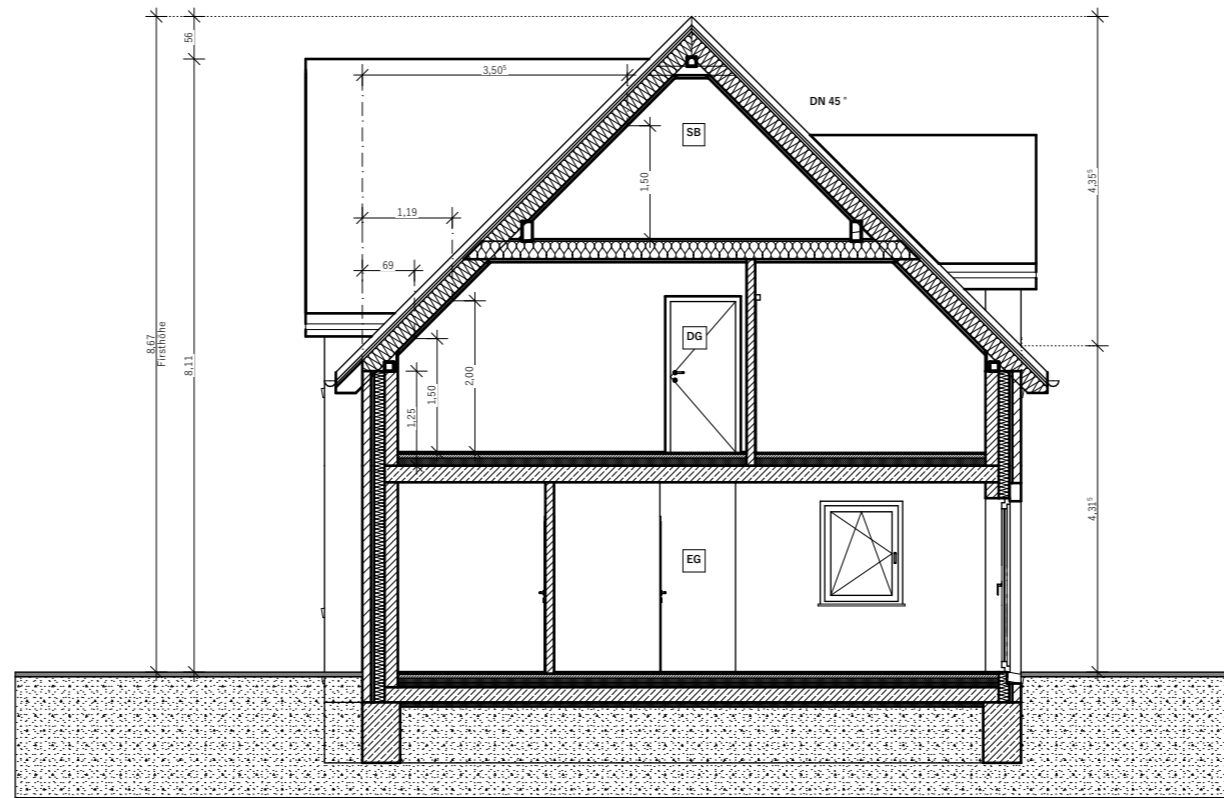


ILP GmbH
 August-Wilhelm-Kühnholz-Str. 84
 26135 Oldenburg
 Tel.: +49 441 68039997
 E-Mail: info@ilprojekt.de

Neubau eines Einfamilienhauses mit Carport

Hohenmoorstr. 10 C
 26125 Oldenburg

Schnitt A-A


Maßstab: 1:100 Datum: 26.06.2023 gez.: Nr.:

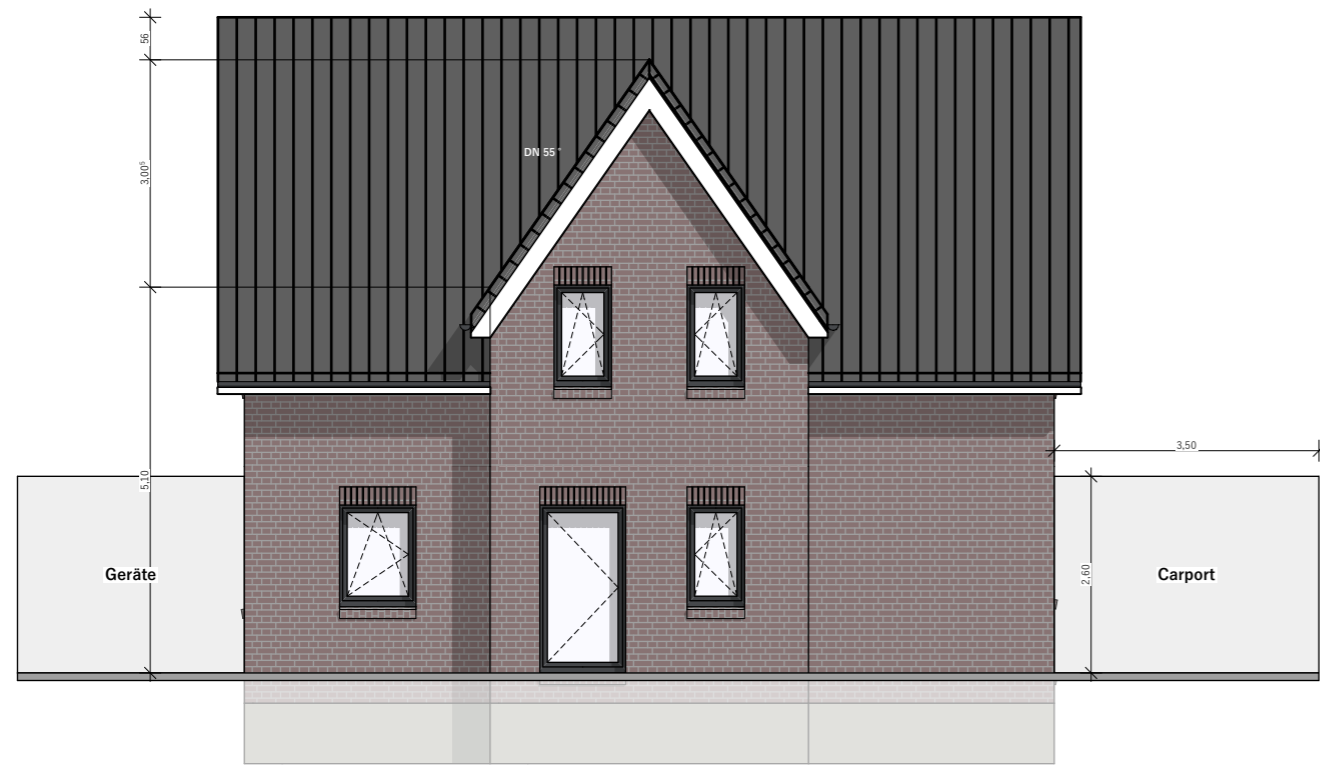

Nordwest



Südost

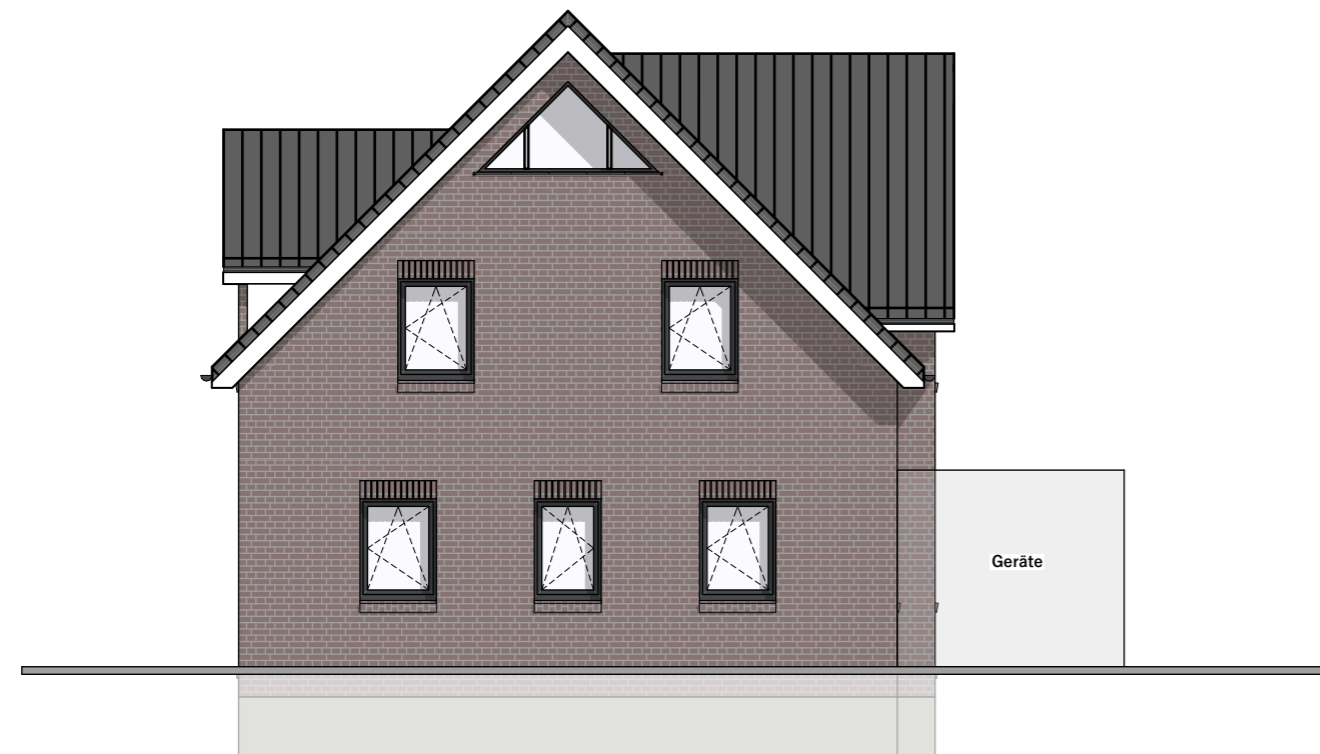

Nordost



Südwest



ILP GmbH

August-Wilhelm-Kühnholz-Str. 84
26135 Oldenburg
Tel.: +49 441 68039997
E-Mail: info@ilprojekt.de

Neubau eines Einfamilienhauses mit Carport

Hohenmoorstr. 10 C
26125 Oldenburg

Ansichten

Maßstab: 1:100 Datum: 26.06.2023 gez.: Nr.: