

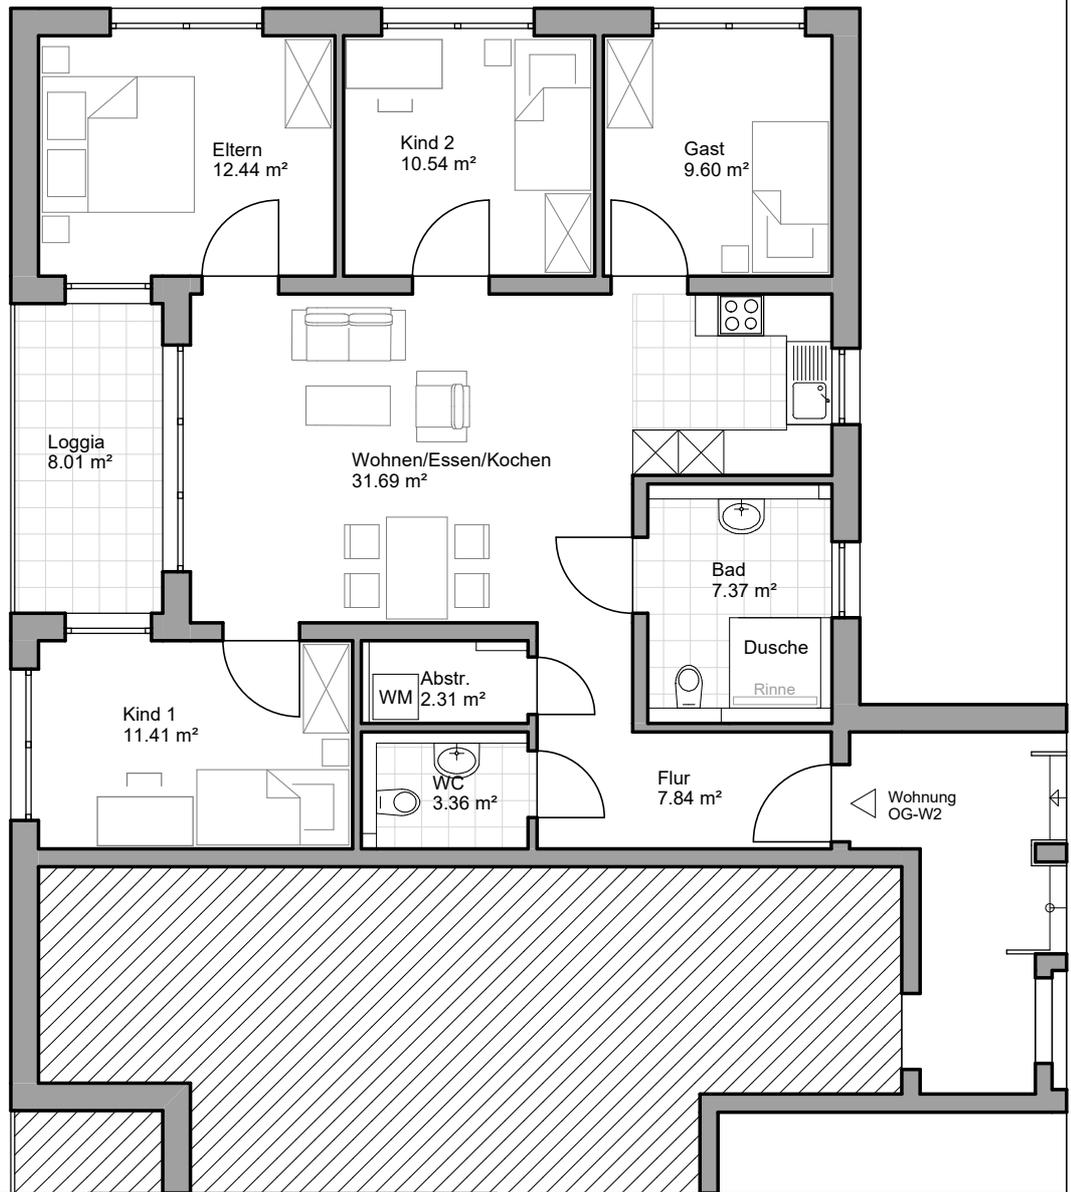


Wohnfläche Wohnung OG-W2:	
Obergeschoss:	
Eltern	12.44m ²
Kind 2	10.54m ²
Gast	9.60m ²
Wohnen/Essen/Kochen	31.69m ²
Kind 1	11.41m ²
Abstr.	2.31m ²
WC	3.36m ²
Bad	7.39m ²
Flur	7.80m ²
Loggia x 0.5	4.00m ²
	100.54m ²
- 2% Putz	-2.01m ²
Wohnfläche nach DIN 277	98.53m²

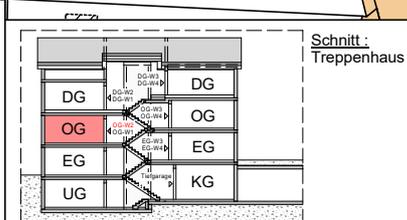

ENTWURF

Grundrisse der Häuser gelten als Vorinformation. Änderungen, Irrtümer sowie Zwischenverkauf bleiben vorbehalten. Alle Zeichnungen und Animationen sind eine unverbindliche Darstellung. Für Vollständigkeit und Richtigkeit wird keine Haftung übernommen.

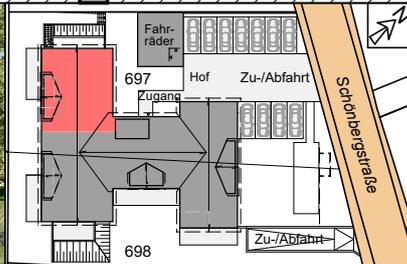

Bauvorhaben:
Neubau eines Mehrfamilienhauses mit Tiefgarage (mit 16 Stellplätze), 9 Außenstellplätzen und 2 Besucherstellplätzen. Schönbergstraße 1 und 3, 79299 Wittnau

Bauherr:
BR wohnkonzepte GmbH
Jan-Ullrich-Straße 3 - 79291 Merdingen - Tel: 07668/33400-50
Mail: info@br-wohkonzepte.eu
Homepage: www.br-wohkonzepte.eu

 WOHN-KONZEPTE GmbH	Format: DIN A4
	Datum: 09.12.24
Bauteil: Obergeschoss	Maßstab: 1:100