
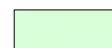


# Mittelstraße 10

## 03051 Cottbus

### Legende

	Wohneinheit 1
	Wohneinheit 2

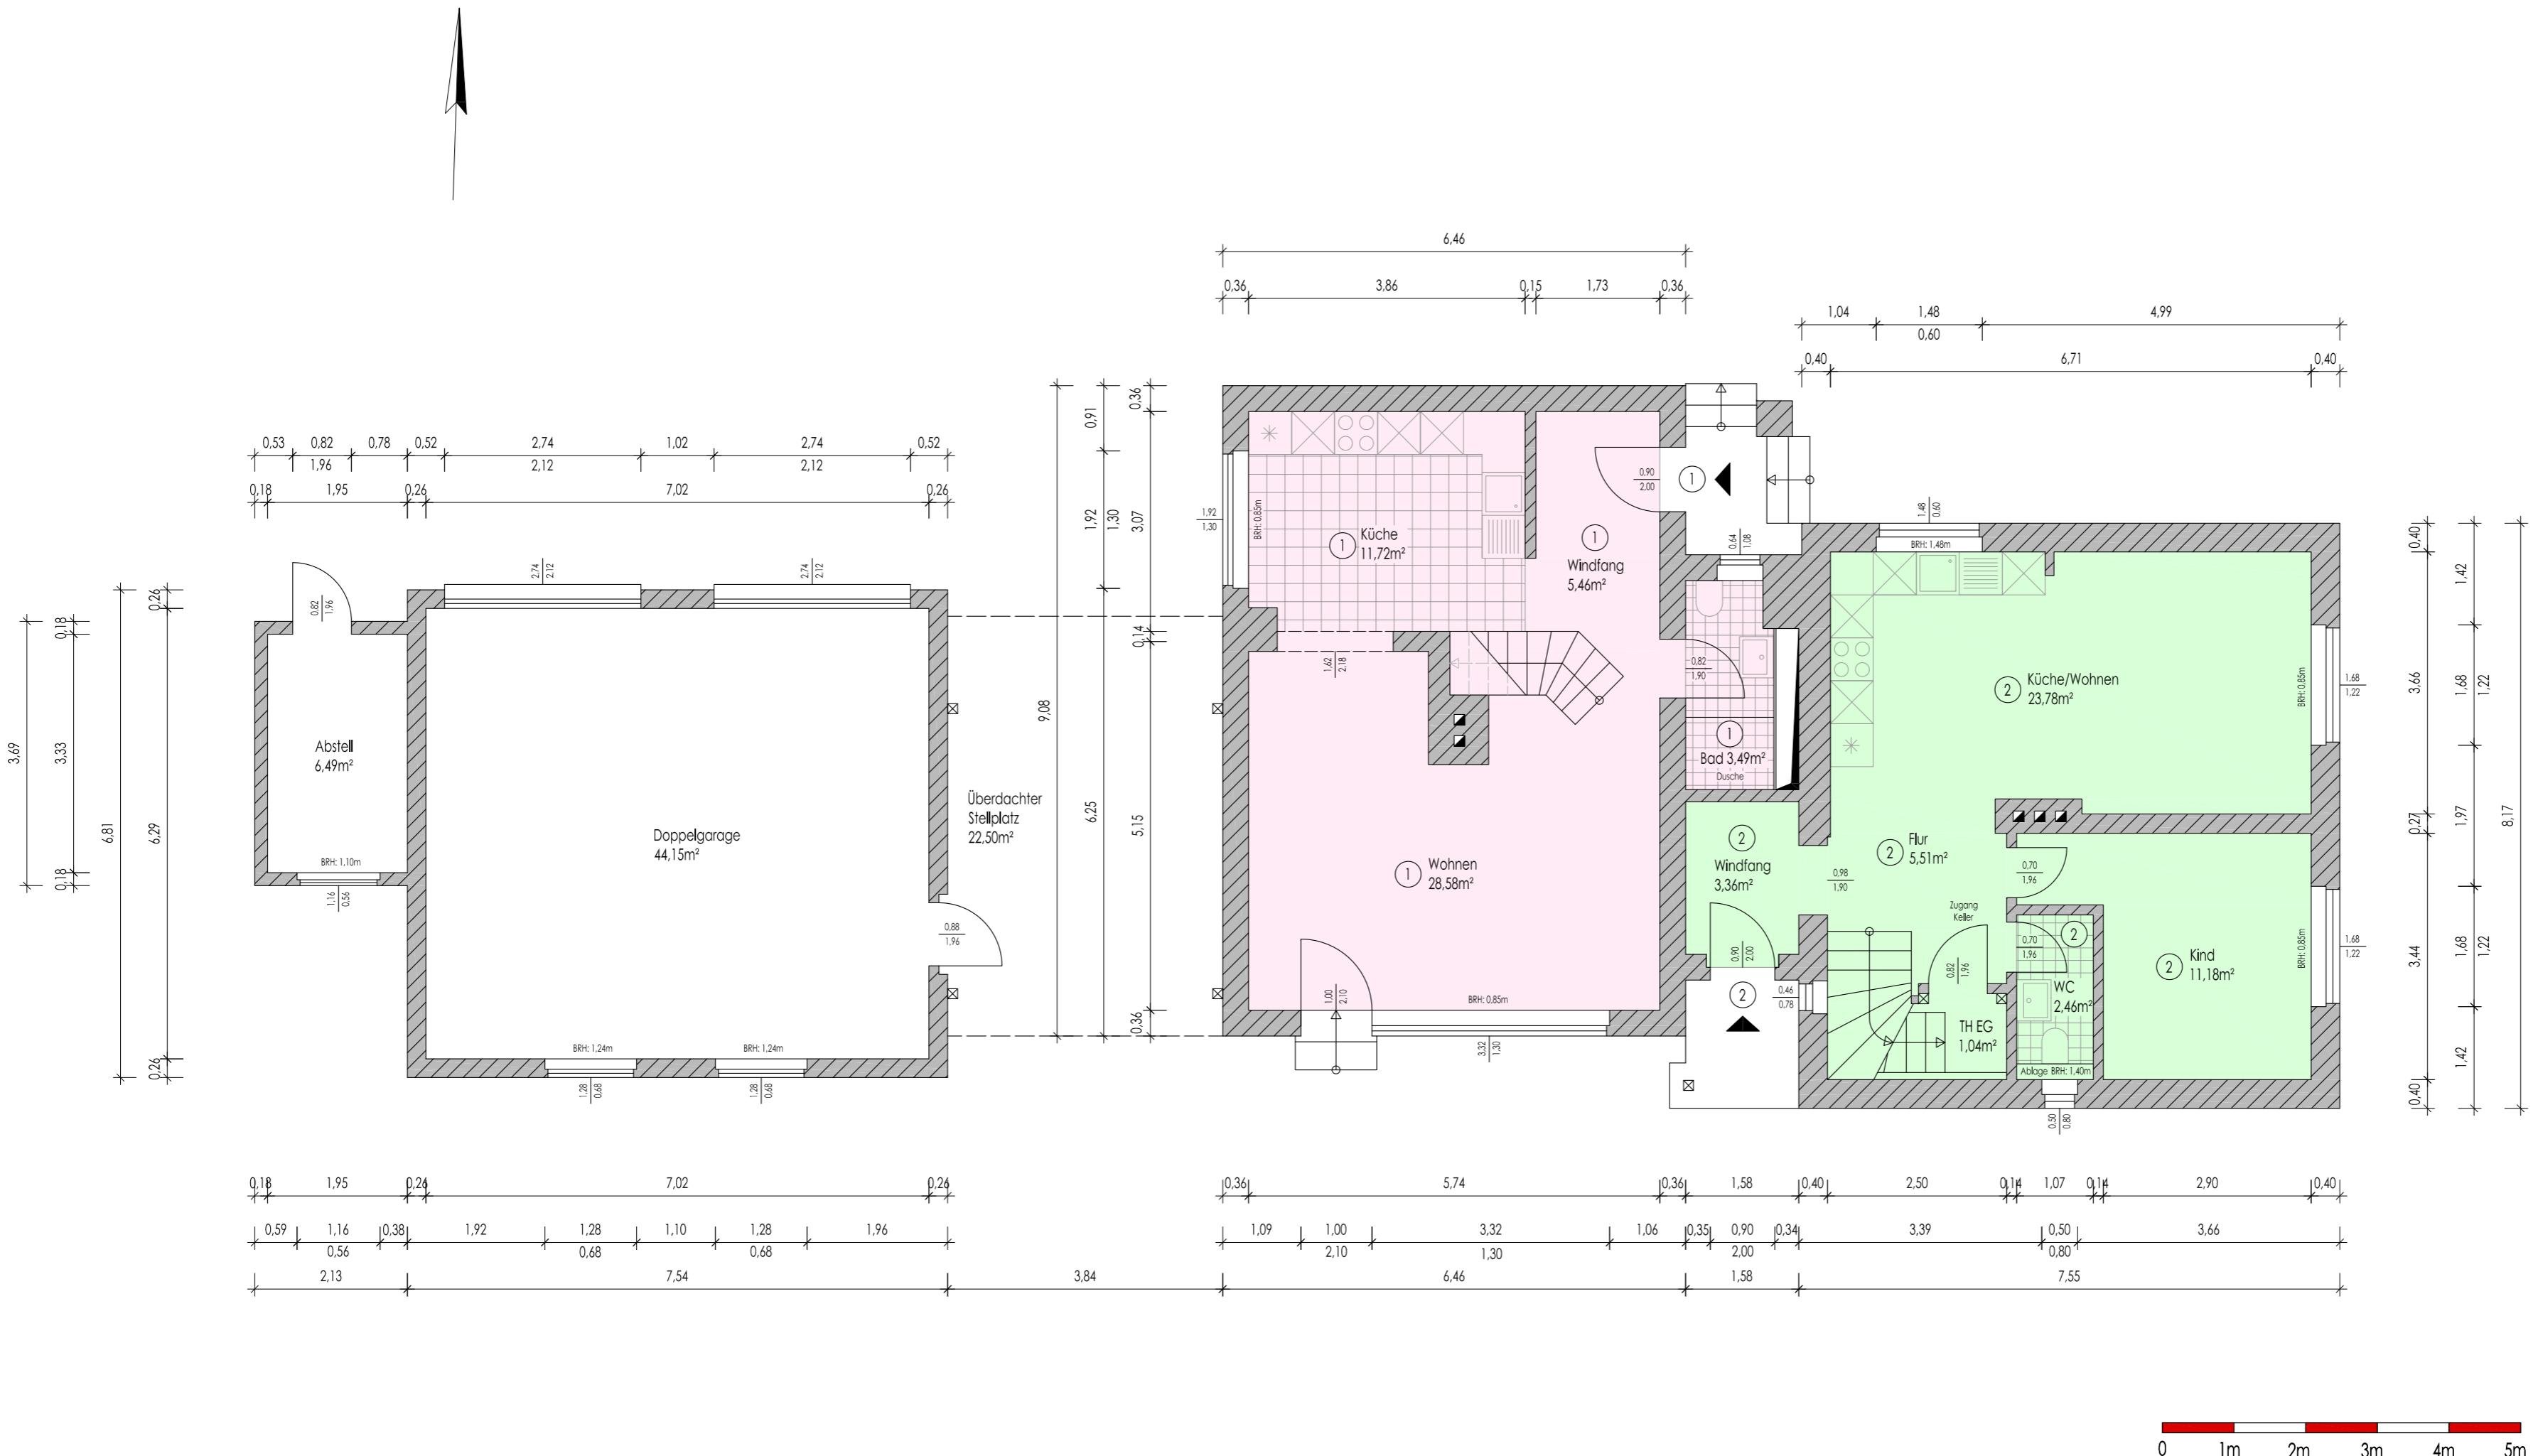

### Erdgeschoß

Bauvorhaben:  
Mittelstr. 10  
03051 Cottbus


Einheit:  
Einfamilienhaus

Maßnahme:  
Bestandsaufnahme

Maßnahmen-Nr.:  
MIT10


Planart:  
Bestand

Plan-Nr.:  
MIT10\_GR\_EG

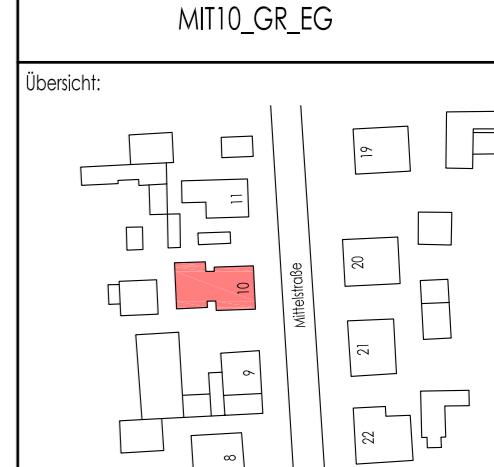

Zeichnerische Darstellung:  
**LIKA PLAN**  
Architektur & Bauplanung  
Mühlenstr. 12  
03205 Calau

Tel: 030 - 43 65 87 31  
Mail: info@likaplan.de  
Web: www.likaplan.de

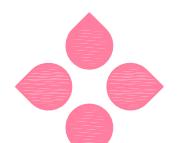

Auftraggeber:

**P&V Immobilien**  
**Peer Zimmermann e.K.**  
Berliner Str. 25  
15848 Beeskow

Tel: 03366 - 52 07 642  
Mail: p.zimmermann@p-v-immobilien.de  
Web: www.p-v-immobilien.de

Gezeichnet: DG      Geprüft: PZ  
Maßstab: 1:75      Datum: 06.10.2025

### HINWEISE:

Alle Maße sind am Bau zu überprüfen. Im konkreten Fall sind die Planeintragungen örtlich abzugleichen.  
Der Grundriss, Wandstärken etc. gelten vorbehaltlich der möglichen Bautoleranzen sowie  
bautechnischen und statischen Erfordernisse bzw. entsprechen den vorgefundenen  
Gegebenheiten am Objekt.

Die angegebenen Fenstermaße sind lichte Leibungsinnenmaße, die Brüstungshöhen gelten ab  
OK vorh. FFB. Die angegebenen Türmaße sind lichte Durchgangsmaße.

