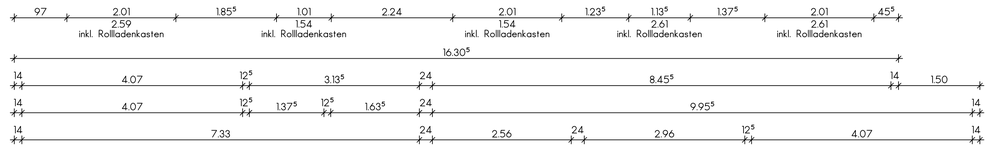

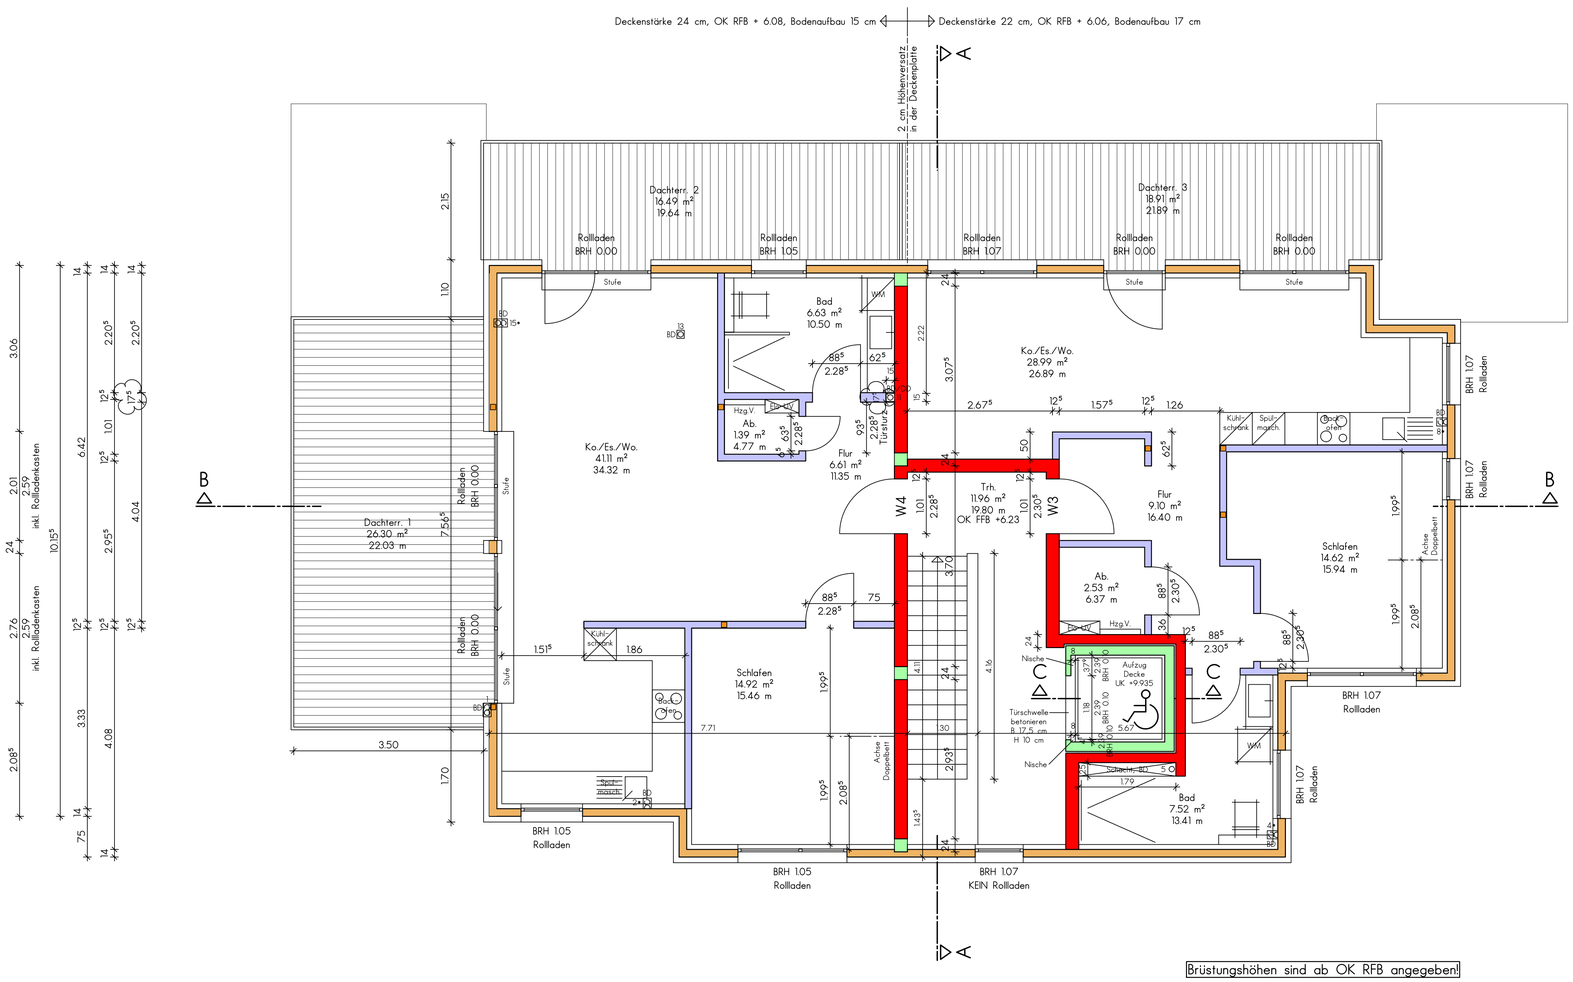

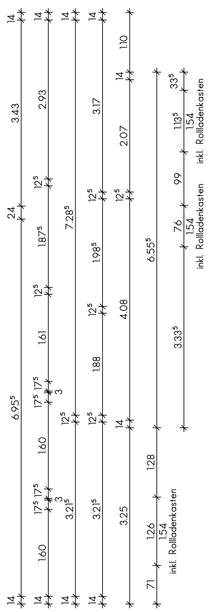

Wandaufbau Außenwand Mauerwerk:
5 mm Außenputz
20 cm Dämmung (WLG 036)
24 cm Mauerwerk
10 mm Innenputz

Wandaufbau Außenwand Holz:
5 mm Außenputz
100 mm Dämmung (WLG 040) putzfähig
140 mm Holzständer mit Dämmung (WLG 032)
18 mm OSB-Platte
60 mm Installationsebene mit Dämmung (WLG 038)
12,5 mm Knauf Diamantplatte (alt. 2x 12,5 mm Gipskarton)

Wandaufbau Innenwand Mauerwerk:
10 mm Innenputz
17,5 bzw. 24 cm Mauerwerk
10 mm Innenputz

Wandaufbau Innenwand Holz:
12,5 mm Knauf Diamantplatte (alt. 2x 12,5 mm Gipskarton)
100 mm Holzständer mit Dämmung
12,5 mm Knauf Diamantplatte (alt. 2x 12,5 mm Gipskarton)

Wandaufbau Innenwand Metallständer:
12,5 mm Knauf Diamantplatte (alt. 2x 12,5 mm Gipskarton)
10 cm Ständerwerk mit Dämmung
12,5 mm Knauf Diamantplatte (alt. 2x 12,5 mm Gipskarton)

Bodenaufbau EG:
10 mm Oberbelag
70 mm Fließestrich mit Fußbodenheizung
Folie
20 mm Trittschalldämmung (WLG 030)
0,2 mm PE-Folie
100 mm Wärmedämmung (WLG 030)
18 cm Stahlbetonbodenplatte
0,2 mm PE-Folie
15 cm Schotter 8 – 64 mm
} 20 cm

Bodenaufbau DG (südlich Trh.):
10 mm Oberbelag
70 mm Fließestrich mit Fußbodenhzg.
Folie
20 mm Trittschalldämmung
50 mm Wärmedämmung (WLG 040)
24 cm Stahlbetondeckenplatte
im OG Spachtelung
im EG Gipskartonplatten (abgehängt) 12,5 mm
} 15 cm

Bodenaufbau OG (komplett) + DG (nördlich Trh.):
10 mm Oberbelag
70 mm Fließestrich mit Fußbodenhzg.
Folie
20 mm Trittschalldämmung
70 mm Wärmedämmung (WLG 040)
22 cm Stahlbetondeckenplatte
im OG Spachtelung
im EG Gipskartonplatten (abgehängt) 12,5 mm
} 17 cm

Bodenaufbau Dachterrassen:
50 mm Betonplattenbelag
20-60 mm Splitt
Flachdachabdichtung
50 mm Wärmedämmung
Dampfdruckausgleichsschicht
200-160 (bzw. 220-180) mm Gefälledämmung
24 (bzw. 22) cm Stahlbetondecke
} 32 (bzw. 34) cm

Bodenaufbau Balkon:
50 mm Betonplattenbelag
20-60 mm Splitt
20 (bzw. 40) mm Wärmedämmung
Flachdachabdichtung
24 (bzw. 22) cm Stahlbetondecke
} 9-13 (bzw. 11-15) cm

Dachaufbau Flachdach, DN 2%
4,5 mm Dachhaut
3 mm Unterlagsbahn
100-170 mm Gefälledämmung
80 mm Wärmedämmung (WLG 035)
35 mm Ausgleichsschicht und Dampfsperre
28 mm OSB-Platten
18 cm Holzbalkendecke mit Dämmung (WLG 035)

ALLE MASSE SIND AM BAU ZU PRÜFEN !

Datum	Änderungen
	Vorherige Änderungen siehe ältere Werkpläne.
30.06.22	Aufzug: Schallschutzwandstücke und Bemaßung ergänzt; DG W4 Verglasung
	Süden schmaler; DG W3: Elo-UV und Hzg.-V. versetzt; Bodenplatte ohne
	BD für Entwässerung, Detail auf W01 ergänzt;
04.07.22	EG: Wärmepumpe und Verglasung SP1 geä.; OG W2: Schacht in Ab.
11.07.22	Text Rollladen ja/nein in Grundrissen ergänzt;
	Entwässerungsleitungen gem. Statik angepasst (1, 8, 13, 15);
	Details ergänzt (Rollladenkasten DG, Terrasse Umluaf, Hof befahrbar)
26.07.22	Praxismöblierung hinzugefügt, fast alle Türen geändert, Fenster Anmeldung
	verkleinert (Rückseite), Wand Pers. WC/Pers.-Umkl. + Durchreiche Labor +
	Elo-UV + Hzg.V. verschoben
10.08.22	Breite Stb.-Stütze im OG W2 Bad
18.08.22	Aufzugsschachtkopf und Belüftungsöffnung geändert
22.08.22	Aufzug: Schwellenbreite geändert, Text Schachtkopf in Schnitt C-C
28.08.22	Kein HA-Schacht, Anschluss Wasser an Innenwand
30.08.22	Anschluss öffentl. Entw. verschoben, Kontrollschacht + Hofeilauf ergänzt
14.09.22	Breite, Höhe, Anschlag und Schwellenhöhe der Aufzugstüren geändert
29.09.22	2 schräge in runde Wände geändert, Tür Personalraum verschoben
30.09.22	Möblierungsplan der Fa. Gocke vom 19.08.22 übernommen
06.10.22	Aufzugsschacht: Nischen beidseits d. Türöffnungen eingezeichnet (EG,OG,DG)
13.10.22	Fenster EG + OG: Höhenangaben inkl. 17 cm Rollladenkasten
03.11.22	Decke über EG durchgehend 22 cm (ohne Versatz)
22.11.22	Detail Flachdachabschluss ergänzt, Balkongeländer aus Streckmetall
02.12.22	Entwässerungen in Dachaufsicht bemaßt
26.01.23	EG: Rollläden teilweise entfallen, teilweise optional als Raffstore, Müllplatz
	verschoben, DG: Fenster/Terr.türen erhöht, Dach angehoben
28.02.23	W01 Bodenpl.: Fundamente Carport und Wärmepumpe ergänzt
13.04.23	Außenanlage: Müllplatz vergrößert
05.05.23	OG+DG: Mittelachsen Doppelbetten gez.+bemaßt, Elo-Geräte Küche ergänzt

Brüstungshöhen sind ab OK RFB angegeben!
Fensterhöhen sind einschl. Rollladenkasten angegeben!
• Entwässerungsleitungen 1, 2, 4, 5, 8, 11 und 15 in der Decke OG/DG verziehen, BD 15/25 cm

DACHGESCHOSS

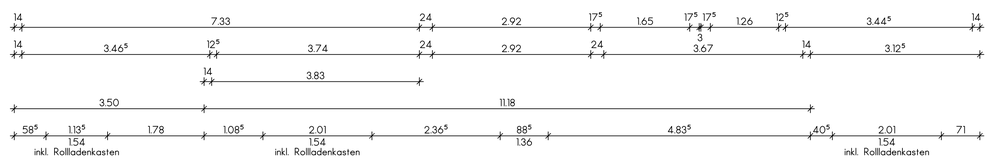

DIPL.-ING.
DIETER PAAR
FREIER ARCHITEKT
MONTEREAU ALLEE 2
74731 WALLDURN
TEL 06282-6005
FAX 06282-6007

Geändert: 25.04.22
04.05.22

Bauherrin: ANASTASIA BURGARDT
DR.-TRAUTMANN-STRASSE 12
74731 WALLDÜRN

Projekt: NEUBAU EINES WOHN- UND GESCHÄFTS-HAUSES MIT EINER ARZTPRAXIS FÜR ALLGEMEINMEDIZIN IN WALLDÜRN, DR.-TRAUTMANN-STRASSE

Gezeichnet: 13.04.22
Projekt Nr. 7/20
Blatt Nr. W 04

Planinhalt: GRUNDRISS DACHGESCHOSS
Maßstab: 1 : 50

H/B = 594 / 900 [0.53m²]
Allplan 2021