

Die Ausstattung des Hauses richtet sich immer nach der aktuellen Baubeschreibung der Dörr Haus GmbH. Sonderwünsche und Abweichungen (auch wenn sie dargestellt sind) sind nur enthalten, wenn diese in Ihrer persönlichen Leistungszusammenstellung aufgeführt sind.

Datum, Unterschrift Bauherr/in

**ENTWURFSPLANUNG**  
**Obergeschoss 1**

Maßstab  
**1:100**

**BAUVORHABEN**  
**Waldstraße, Reichenschwand**


**Plandatum**  
22.07.2025

**Plan-Nr.**  
Waldstraße EFH V1.vpl

In den Entwurfsplänen sind keine Schächte für Fallleitungen (Wasser/Abwasser) oder ein evtl vorhandenes Rohrsystem für eine Lüftungsanlage eingezeichnet. Diese werden in der Detailplanung ergänzt.  
Die dargestellten Grundrisse, Ansichten und Zeichnungen sind Eigentum der Firma Dörr Haus GmbH und somit gesetzlich geschützt. Alle Rechte vorbehalten. Der Nachdruck, die fotomechanische Wiedergabe sowie eine Weitergabe sind nur mit ausdrücklicher Genehmigung durch die Firma Dörr Haus GmbH gestattet.

Ihr Ansprechpartner/-in:  
**Erni Diekstall**  
Tel 0911-395799-22  
Mail ed@doerr-haus.de

DN 22grad  
KN 0

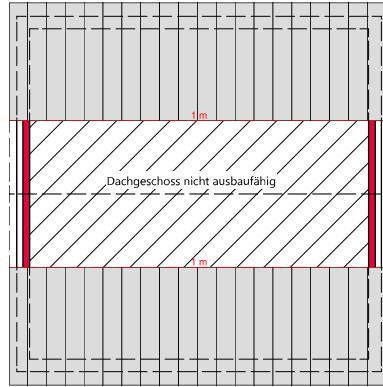

Die Ausstattung des Hauses richtet sich immer nach der aktuellen Baubeschreibung der Dörr Haus GmbH. Sonderwünsche und Abweichungen (auch wenn sie dargestellt sind) sind nur enthalten, wenn diese in Ihrer persönlichen Leistungszusammenstellung aufgeführt sind.

Datum, Unterschrift Bauherr/-in

**ENTWURFSPLANUNG**  
**Dachgeschoss**

Maßstab  
**1:100**

**BAUVORHABEN**  
**Waldstraße, Reichenschwand**

Plandatum  
22.07.2025


Plan-Nr.  
Waldstraße EFH V1.vpl

In den Entwurfsplänen sind keine Schächte für Fallleitungen (Wasser/Abwasser) oder ein evtl vorhandenes Rohrsystem für eine Lüftungsanlage eingezeichnet. Diese werden in der Detailplanung ergänzt.  
Die dargestellten Grundrisse, Ansichten und Zeichnungen sind Eigentum der Firma Dörr Haus GmbH und somit gesetzlich geschützt. Alle Rechte vorbehalten. Der Nachdruck, die fotomechanische Wiedergabe sowie eine Weitergabe sind nur mit ausdrücklicher Genehmigung durch die Firma Dörr Haus GmbH gestattet.

Ihr Ansprechpartner/-in:  
**Erni Diekstall**  
Tel 0911-395799-22  
Mail ed@doerr-haus.de

Dachkonstruktion lt. Statik

Dachneigung: 22.0°

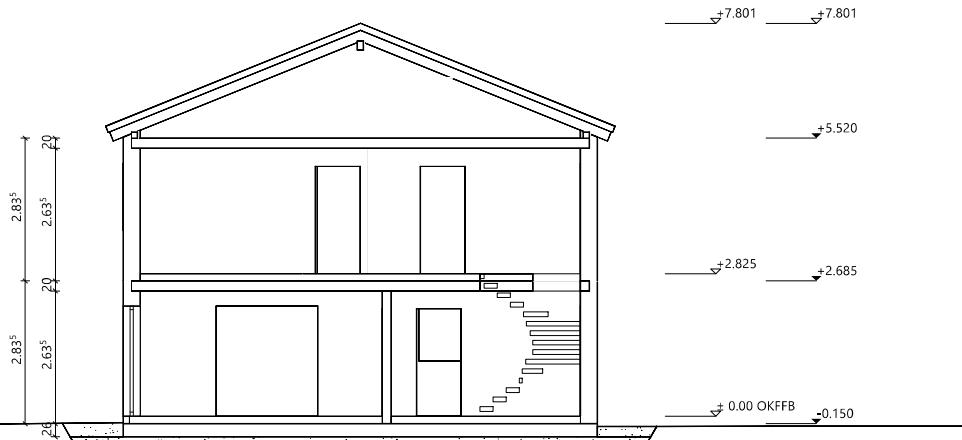

Die Ausstattung des Hauses richtet sich immer nach der aktuellen Baubeschreibung der Dörr Haus GmbH. Sonderwünsche und Abweichungen (auch wenn sie dargestellt sind) sind nur enthalten, wenn diese in Ihrer persönlichen Leistungszusammenstellung aufgeführt sind.

Datum, Unterschrift Bauherr/-in

ENTWURFSPLANUNG  
**Schnitt A**

Maßstab  
**1:75**

BAUVORHABEN  
**Waldstraße, Reichenschwand**

Handatum  
22.07.2025

In den Entwurfsplänen sind keine Schächte für Fallleitungen (Wasser/Abwasser) oder ein evtl vorhandenes Rohrsystem für eine Lüftungsanlage eingezeichnet. Diese werden in der Detailplanung ergänzt.  
Die dargestellten Grundrisse, Ansichten und Zeichnungen sind Eigentum der Firma Dörr Haus GmbH und somit gesetzlich geschützt. Alle Rechte vorbehalten. Der Nachdruck, die fotomechanische Wiedergabe sowie eine Weitergabe sind nur mit ausdrücklicher Genehmigung durch die Firma Dörr Haus GmbH gestattet.

Ihr Ansprechpartner/-in:  
**Erni Diekstall**  
Tel 0911-395799-22  
Mail ed@doerr-haus.de