



Vermessungs- und Katasterverwaltung Niedersachsen

Gemeinde: Papenburg, Stadt
Gemarkung: Papenburg
Flur: 29 Flurstück: 75/3


Liegenschaftsgrafik 1:500

Präsentation der Liegenschaften

Erstellt am 14.08.2019

N = 5878375

E = 32397158

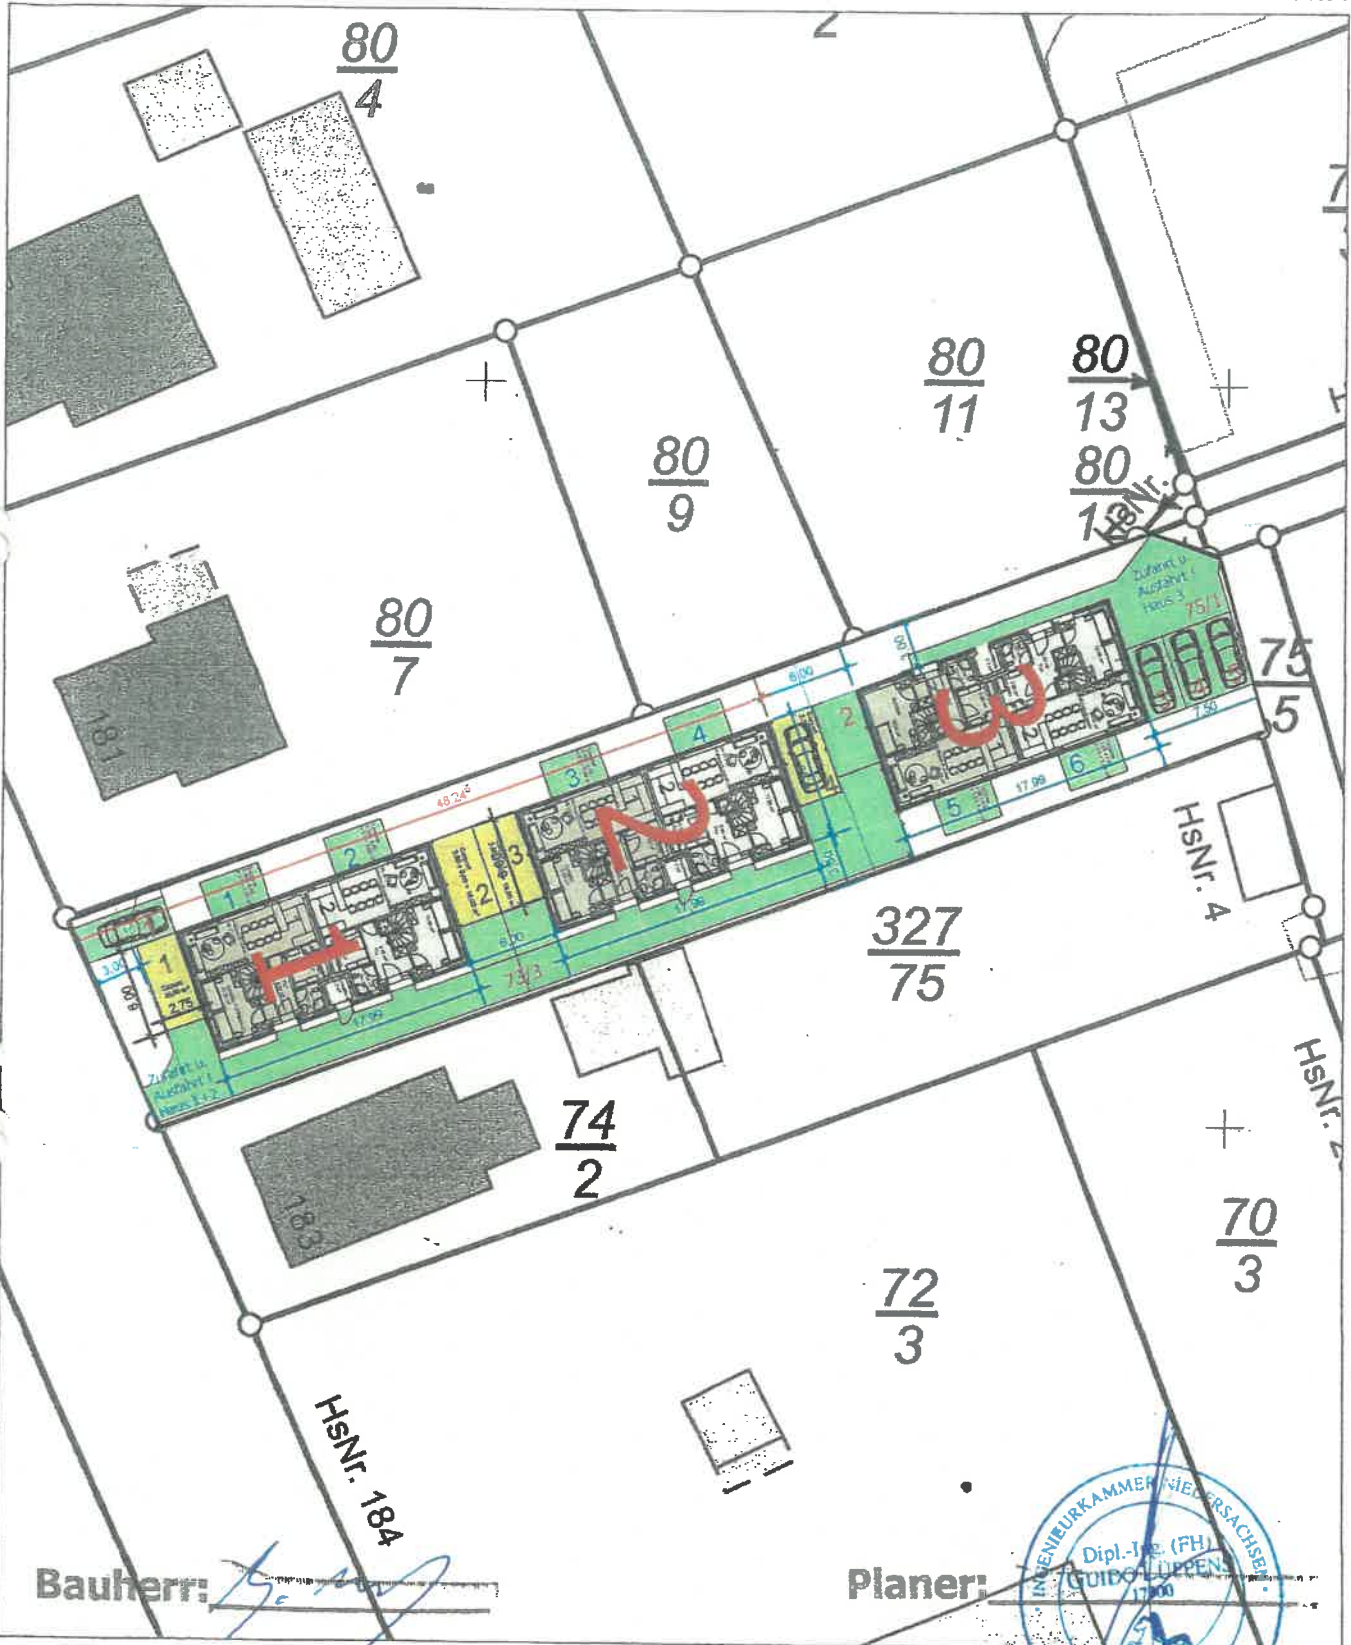

E = 32397088

N = 5878265

Maßstab 1:500 0 5 10 15 Meter

Verantwortlich für den Inhalt:
Landesamt für Geoinformation und Landesvermessung Niedersachsen
- Katasteramt Papenburg - Stand: 10.08.2019
Am Stadtpark 10
26871 Papenburg

Bereitgestellt durch:
ÖbVI Bernd Haarmann

Forst-Arenberg-Str. 1
26892 Dörpen

Zeichen:

Bei einer Verwertung für nichteigene oder wirtschaftliche Zwecke oder einer öffentlichen Wiedergabe sind die Allgemeinen Geschäfts- und Nutzungsbedingungen (AGNB) zu beachten; ggf. sind erforderliche Nutzungsrechte über einen zusätzlich mit der für den Inhalt verantwortlichen Behörde abzuschließenden Nutzungsvertrag zu erwerben.

**ÖbVI Öffentlich bestellter Vermessungs-Ingenieur
Dipl.-Ing. Bernd Haarmann**

Forst-Arenberg-Straße 1
26892 Dörpen
Telefon (04963) 919170
Telefax (04963) 919171



Antragsnummer: 160670

**Einfacher Lageplan zu einem Bauvorhaben
nach § 7 Abs. 3 Bauvorlagenverordnung**

Maßstab 1 : 500

Bauvorhaben: Neubau Wohnhaus mit 2 Wohneinheiten und 2 Carports	Bauherrin/ Bauherr: (wenn nicht Eigentümer(in))
---	--

Angaben aus dem Liegenschaftskataster:

Landkreis/kreisfreie Stadt			Gemeinde		Gemarkung
Emsland			Papenburg		Papenburg
Flur	Flurstück	Lagebezeichnung	Fläche in m ²	Grundbuch Blatt und laufende Grundbuchnummer	Hinweis auf Baulasten
29	73/3	Splitting links 182	515	7708-0001	---
29	75/1	Splitting links 182	677	7708-0001	---

Eigentümerin/Eigentümer, ggf. Erbbauberechtigte/Erbbauberechtigter

Johannes Engbers, Am Koopmannsberg 19B, 26897 Breddenberg

Darstellung umseitig

Darstellung liegt an

Angefertigt:
Dörpen, 20.06.2016



Öffentlich bestellter
Vermessungsingenieur
Bernd Haarmann

Hinweise:

Die dargestellten Flurstücksgrenzen und der Gebäudebestand sind nicht örtlich überprüft worden.

Eine Gewähr für die Angaben aus dem Liegenschaftskataster wird nur für urschriftliche Ausfertigungen übernommen.

Die diesem Lageplan zu Grunde liegenden Angaben des amtlichen Vermessungswesens sind nach § 5 des Nds. Gesetzes über das amtliche Vermessungswesen geschützt. Die Verwertung für nichteigene oder wirtschaftliche Zwecke und die öffentliche Wiedergabe ist nur mit Erlaubnis des Landesamtes für Geoinformation und Landentwicklung Niedersachsen zulässig.

Erläuterungen für die Angaben aus dem Liegenschaftskataster:

(violett) — — — — — Begrenzung des Baugrundstücks nach den Angaben der Auftraggeberin / des Auftraggebers

▶ im Liegenschaftskataster noch nicht nachgewiesen

— — — — — Flurstücksgrenze

- - - - - Gemeindegrenze

○ abgemerkter Grenzpunkt

- - - - - Gemarkungsgrenze

- - - - - Flurgrenze



Gebäude