



**Lageplan**  
M = 1:1000

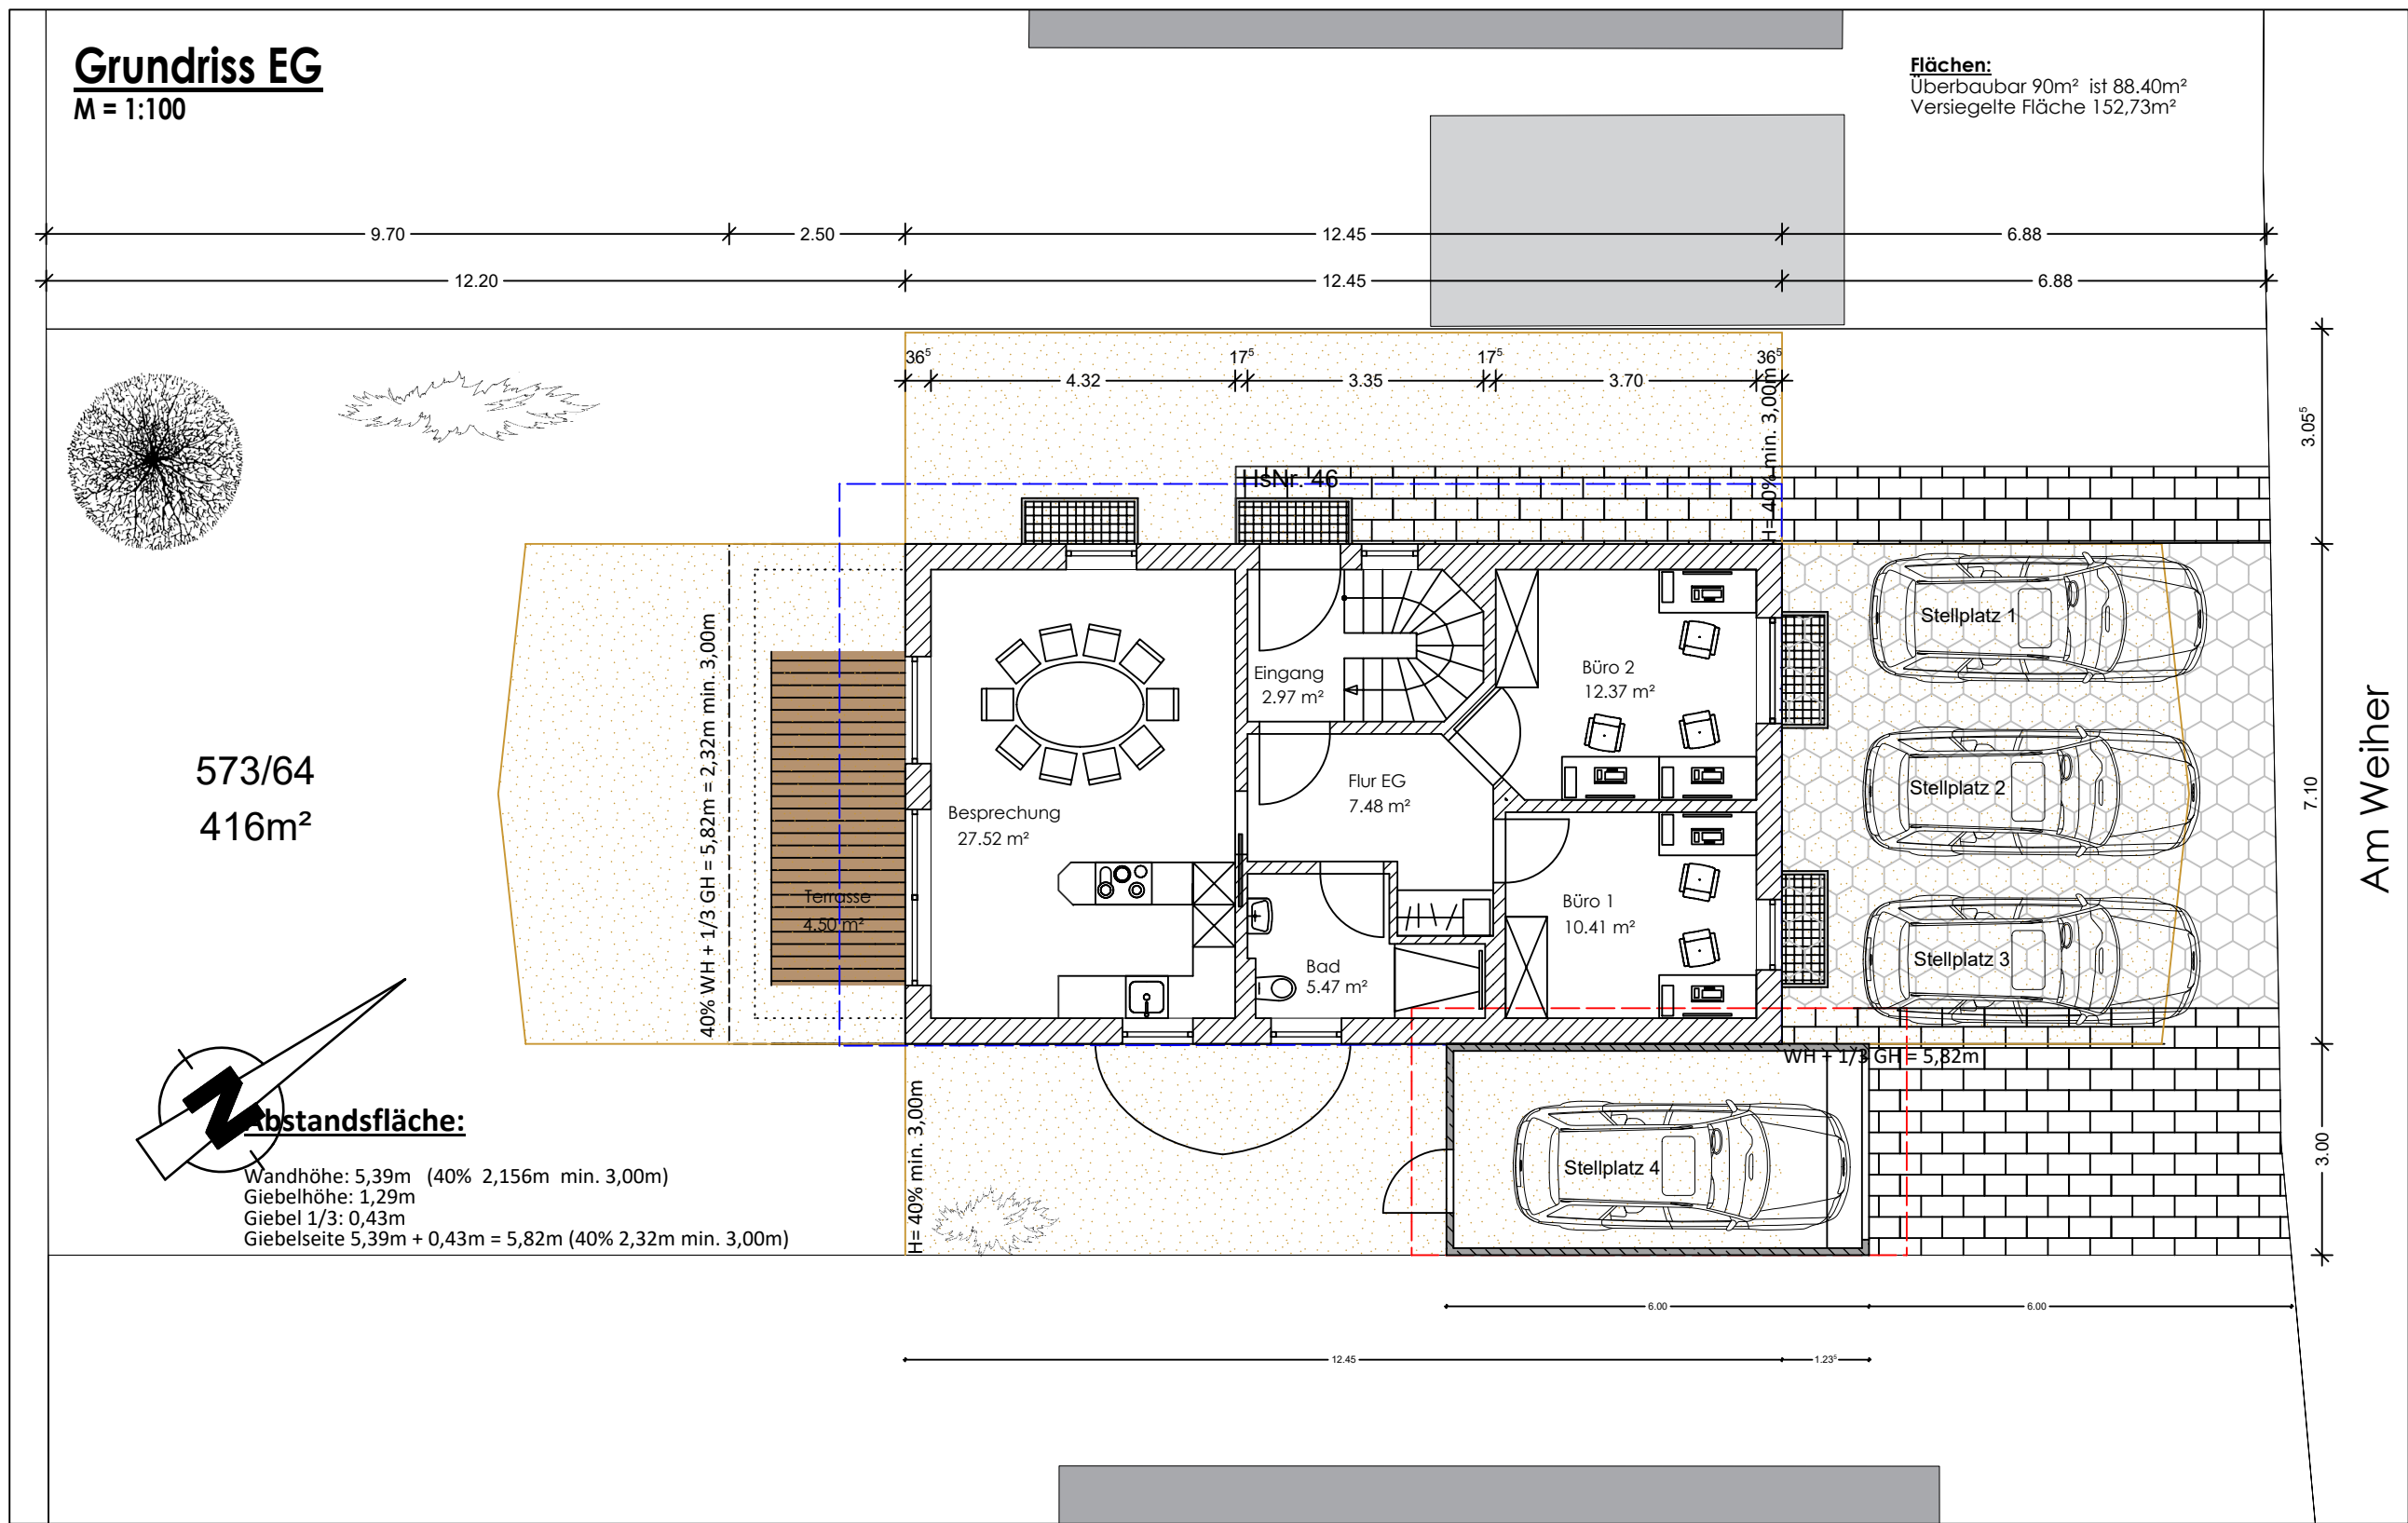

**Schnitt Haus**  
M = 1:100

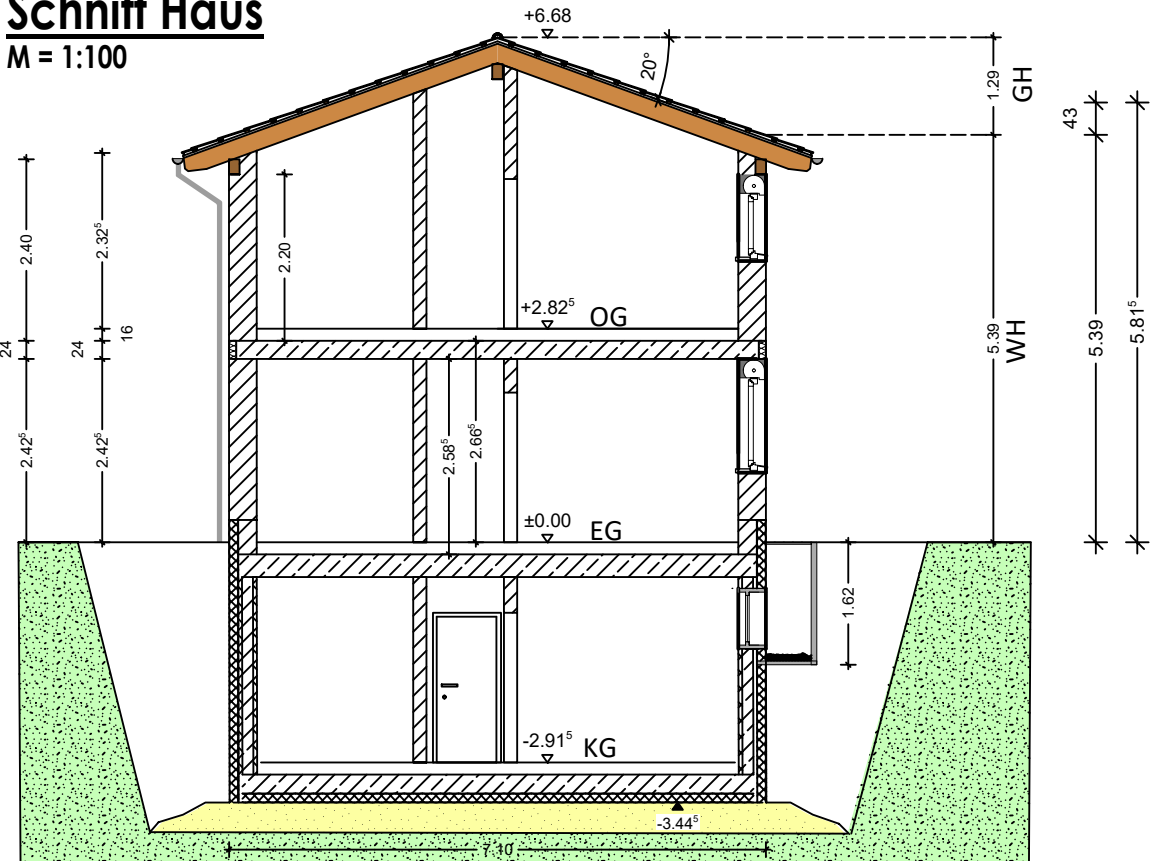

**Eingabeplan**

Projekt:  
NEUBAU VON EINEM 2 PARTEIEN WOHNHAUS MIT JE 1 CARPORT

Bauort:  
Am Weiher 46, 83109 Großkarolinenfeld, Flurnummer 573/64

Bauherr:  
Satya Fiedler - Horvat  
Andrejas Horvat  
Eichfeldstraße 85  
83026 Rosenheim

Unterschrift

Unterschrift

Nachbarn:

Flurnr. 573/62

Unterschrift

Flurnr. 573/99

Unterschrift

Flurnr. 573/96

Unterschrift

Flurnr. 573/94

Unterschrift

**IS-Bau**  
Planer: Ingo Schmidtschläger

Unterschrift des Planers  
Bauvorlageberechtigt nach BayBo Art. 61 (2) 3



Datum: 13.06.2022

Maßstab: 1:100/1:500/1:1000

Bearbeiter: IS

H/B = 500 / 800 (0.40m<sup>2</sup>)


Allplan 2022

Vor Baubeginn müssen die Nachweise über die Standsicherheit, Schall-, Wärme- und baulicher Brandschutz erstellt sein!

Bei den angegebenen Wohnflächen sind 3% Putzabzug zu beachten!

In der Werkplanung und auf der Baustelle sind alle Maße zu überprüfen!

**Grundriss OG**  
M = 1:100

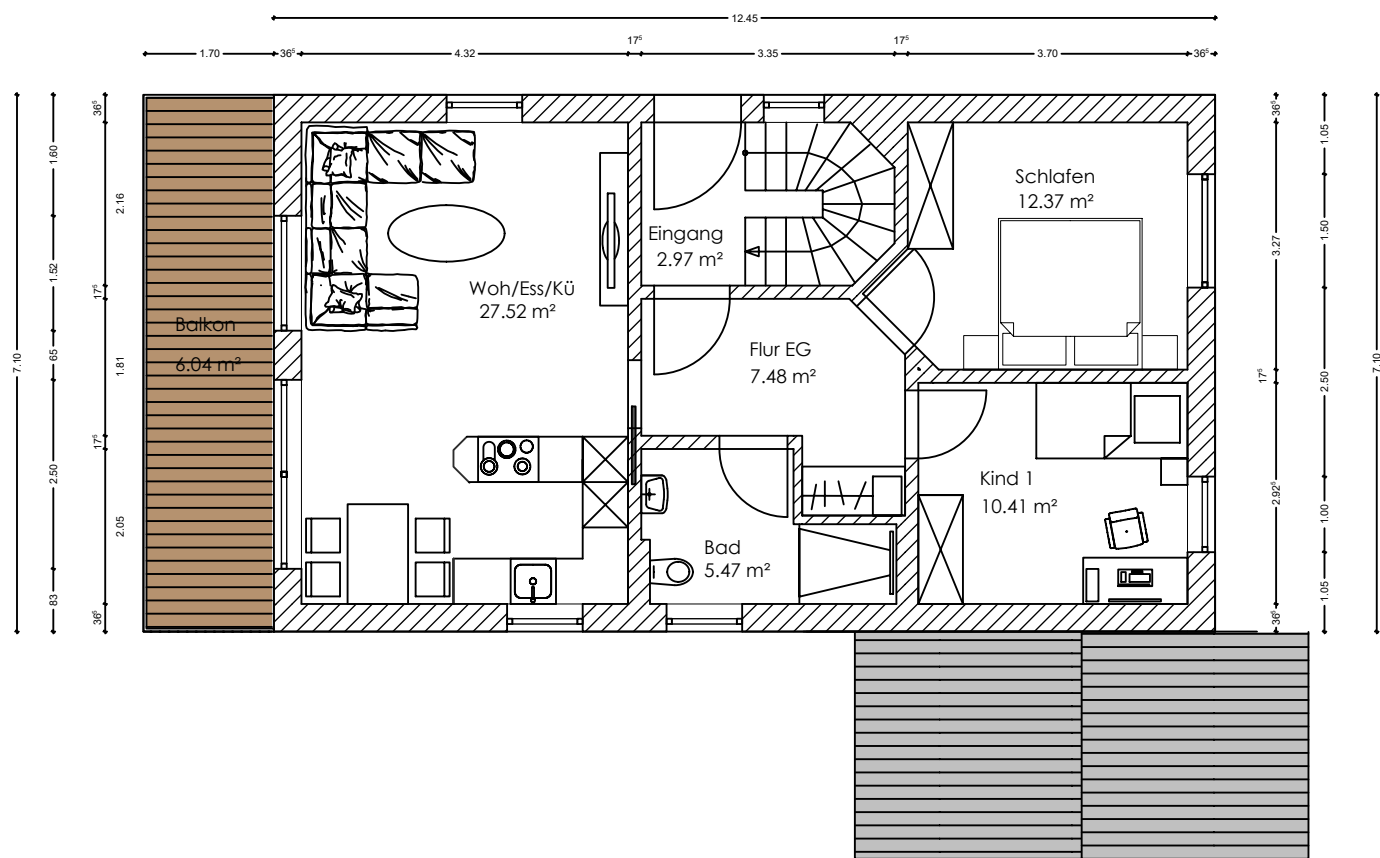

**Grundriss KG**  
M = 1:100

