

Maßstab 1:100

Die im Grundriss dargestellten Möblierungen sind nicht Bestandteil der vertraglichen Leistung. Ausschlaggebend ist die Ausführungsplanung gemäß der notariellen Urkunde.

# WESTERBERG

## Logen

### Haus B | WHG 304


B2 WE04 (TE-Nr. 20)

4 Zimmer, Erdgeschoss

Wohnen/Essen/Küche .....	34,85 m <sup>2</sup>
Schlafen .....	16,26 m <sup>2</sup>
Kind .....	14,72 m <sup>2</sup>
Gästezimmer .....	10,10 m <sup>2</sup>
Ankleide.....	4,10 m <sup>2</sup>
Entree .....	8,75 m <sup>2</sup>
Bad .....	4,93 m <sup>2</sup>
Gästebad .....	4,19 m <sup>2</sup>
Abstellraum .....	0,94 m <sup>2</sup>
Terrasse (50% 8,66 m <sup>2</sup> ) .....	4,33 m <sup>2</sup>

Gesamtfläche .....

103,17 m<sup>2</sup>

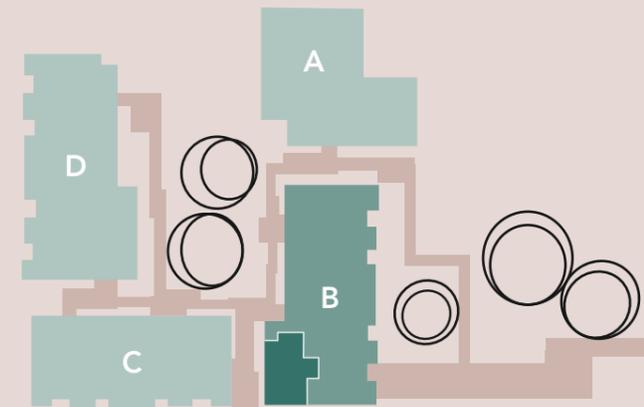

[www.westerberg-logen.de](http://www.westerberg-logen.de)

Ein Projekt von

