

OBJEKTDATEN
Art: Einfamilienhaus
Adresse: Oberhofer Straße 62 16515 Oranienburg


SACHVERSTÄNDIGER
Kevin Lind Boschstraße 16, 47533 Kleve


PLANINFORMATIONEN	
Grundlage: Vorortaufmaß	
Geschoss/ Ansicht: Keller	
Format: DIN A4	Maßstab: 1:100
erstellt am: 04.12.2025	gezeichnet von: Kevin Lind



Hinweis
Grundriss wurde auf Grundlage von einem Vorortaufmaß erstellt.

Maßstab 1:100  
0 1 2 3 4m

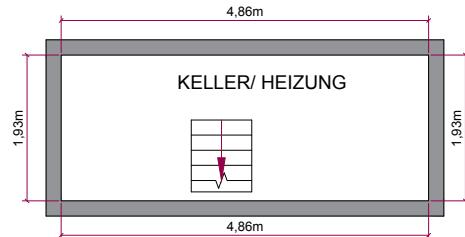

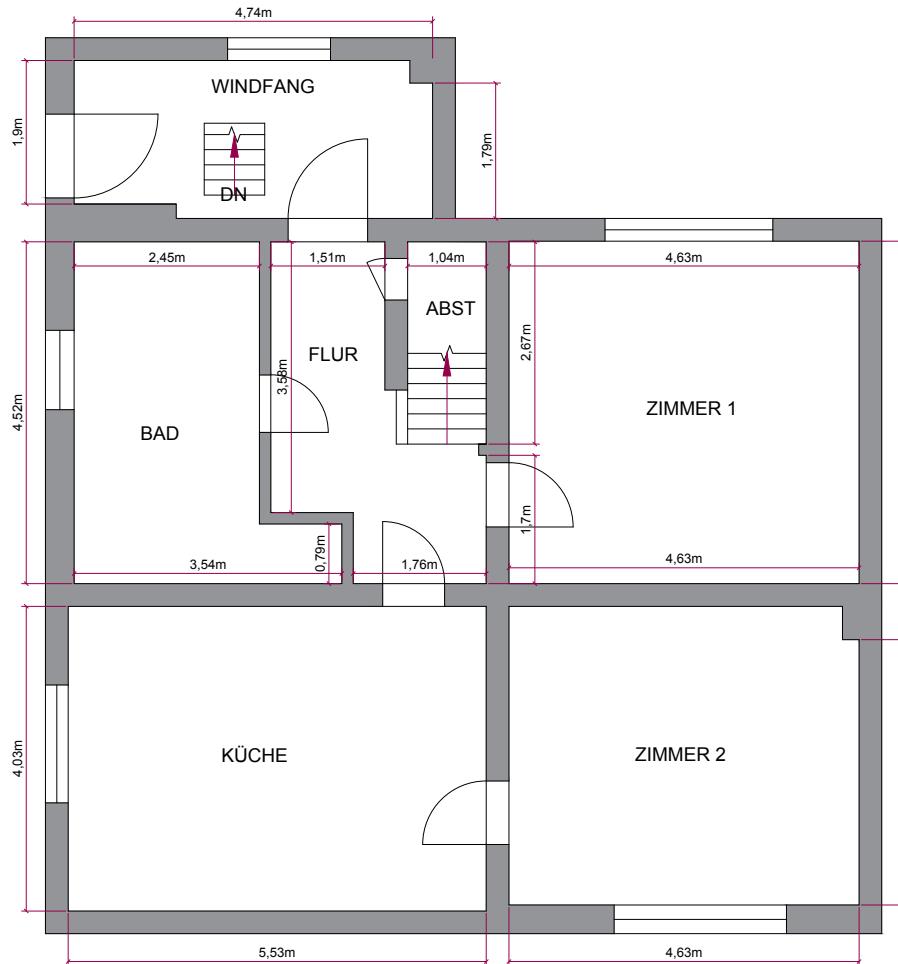

Maßstab 1:100  
0 1 2 3 4m

#### OBJEKTDATEN

Art:  
Einfamilienhaus  
Adresse: Oberhofer Straße 62  
16515 Oranienburg

#### SACHVERSTÄNDIGER

Kevin Lind  
Boschstraße 16, 47533 Kleve

#### PLANINFORMATIONEN

Grundlage: Vorortaufmaß	Geschoß/ Ansicht: Erdgeschoss
Format: DIN A4	Maßstab: 1:100
erstellt am: 04.12.2025	gezeichnet von: Kevin Lind

#### BESTÄTIGUNG



Stempel | Unterschrift

#### Hinweis

Grundriss wurde auf Grundlage von  
einem Vorortaufmaß erstellt.


OBJEKTDATEN
Art: Einfamilienhaus
Adresse: Oberhofer Straße 62 16515 Oranienburg

SACHVERSTÄNDIGER
Kevin Lind Boschstraße 16, 47533 Kleve

PLANINFORMATIONEN	
Grundlage: Vorortaufmaß	
Geschoss/ Ansicht: Dachgeschoss	
Format: DIN A4	Maßstab: 1:100
erstellt am: 04.12.2025	gezeichnet von: Kevin Lind



Hinweis
Grundriss wurde auf Grundlage von einem Vorortaufmaß erstellt.

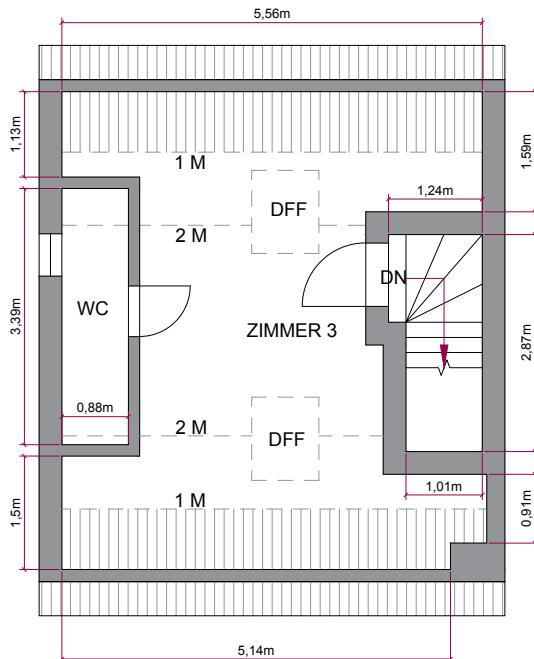

Maßstab 1:100  
0 1 2 3 4m