

BAUVORHABEN:

Nutzungsänderung eines Bestandsgebäudes von
einer Wohnseinheit auf drei Wohnseinheiten

In den Wellen 21
28757 Bremen

AUFTRAGGEBER:

Bremische Immobilien & Verwaltung J. Ernst UG
Gerhard Rohlf's Straße 36a
28757 Bremen

DARSTELLUNG**Grundriss****Erdgeschoss**

MASZSTAB 0 1 2 3 4m


DATUM 22.12.2023

FORMAT A 3

Maßstab 1:100

ÄNDERUNG

DATUM

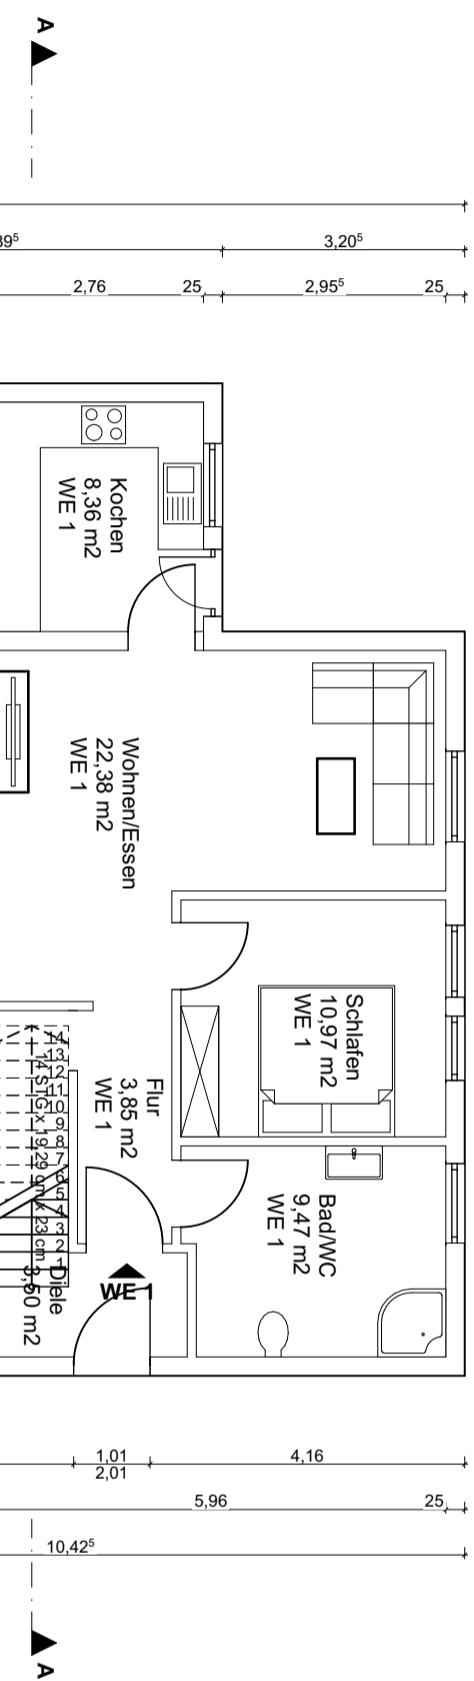**West**

ADJUVA
Projektierung & Planung

Bartholomäusstr. 104
22083 Hamburg
Tel: 040 63 74 20 75
Mobil: 0178 170 86 02
Mail: info@adjuva-planung.de

Festsetzungen gem. Baustufenplan

Abstl. 2
19,45 m²

UNTERSCHRIFTEN

BAUHERR/IN/EN

ENTWURFSVERFASSER

BAUVORHABEN:

Nutzungsänderung eines Bestandsgebäudes von einer Wohneinheit auf drei Wohneinheiten

In den Wellen 21
28757 Bremen

AUFTAGGEBER:

Bremische Immobilien & Verwaltung J.Ernst UG
Gerhard Rohlfs Straße 36a
287575 Bremen

DARSTELLUNG

Grundriss

Obergeschoss

MASZSTAB	0 1 2 3 4m
DATUM	22.12.2023
FORMAT	A 3
Maßstab	1:100
ÄNDERUNG	DATUM

Entwurfsverfasser:


 **ADJUVA**
Projektierung & Planung

Bartholomäusstr. 104
22083 Hamburg
Tel: 040 63 74 20 75
Mobil: 0178 170 86 02
Mail: info@adjuva-planung.de

Festsetzungen gem. Baustufenplan

UNTERSCHRIFTEN

BAUHERR/IN/EN	ENTWURFSVERFASSER
---------------	-------------------

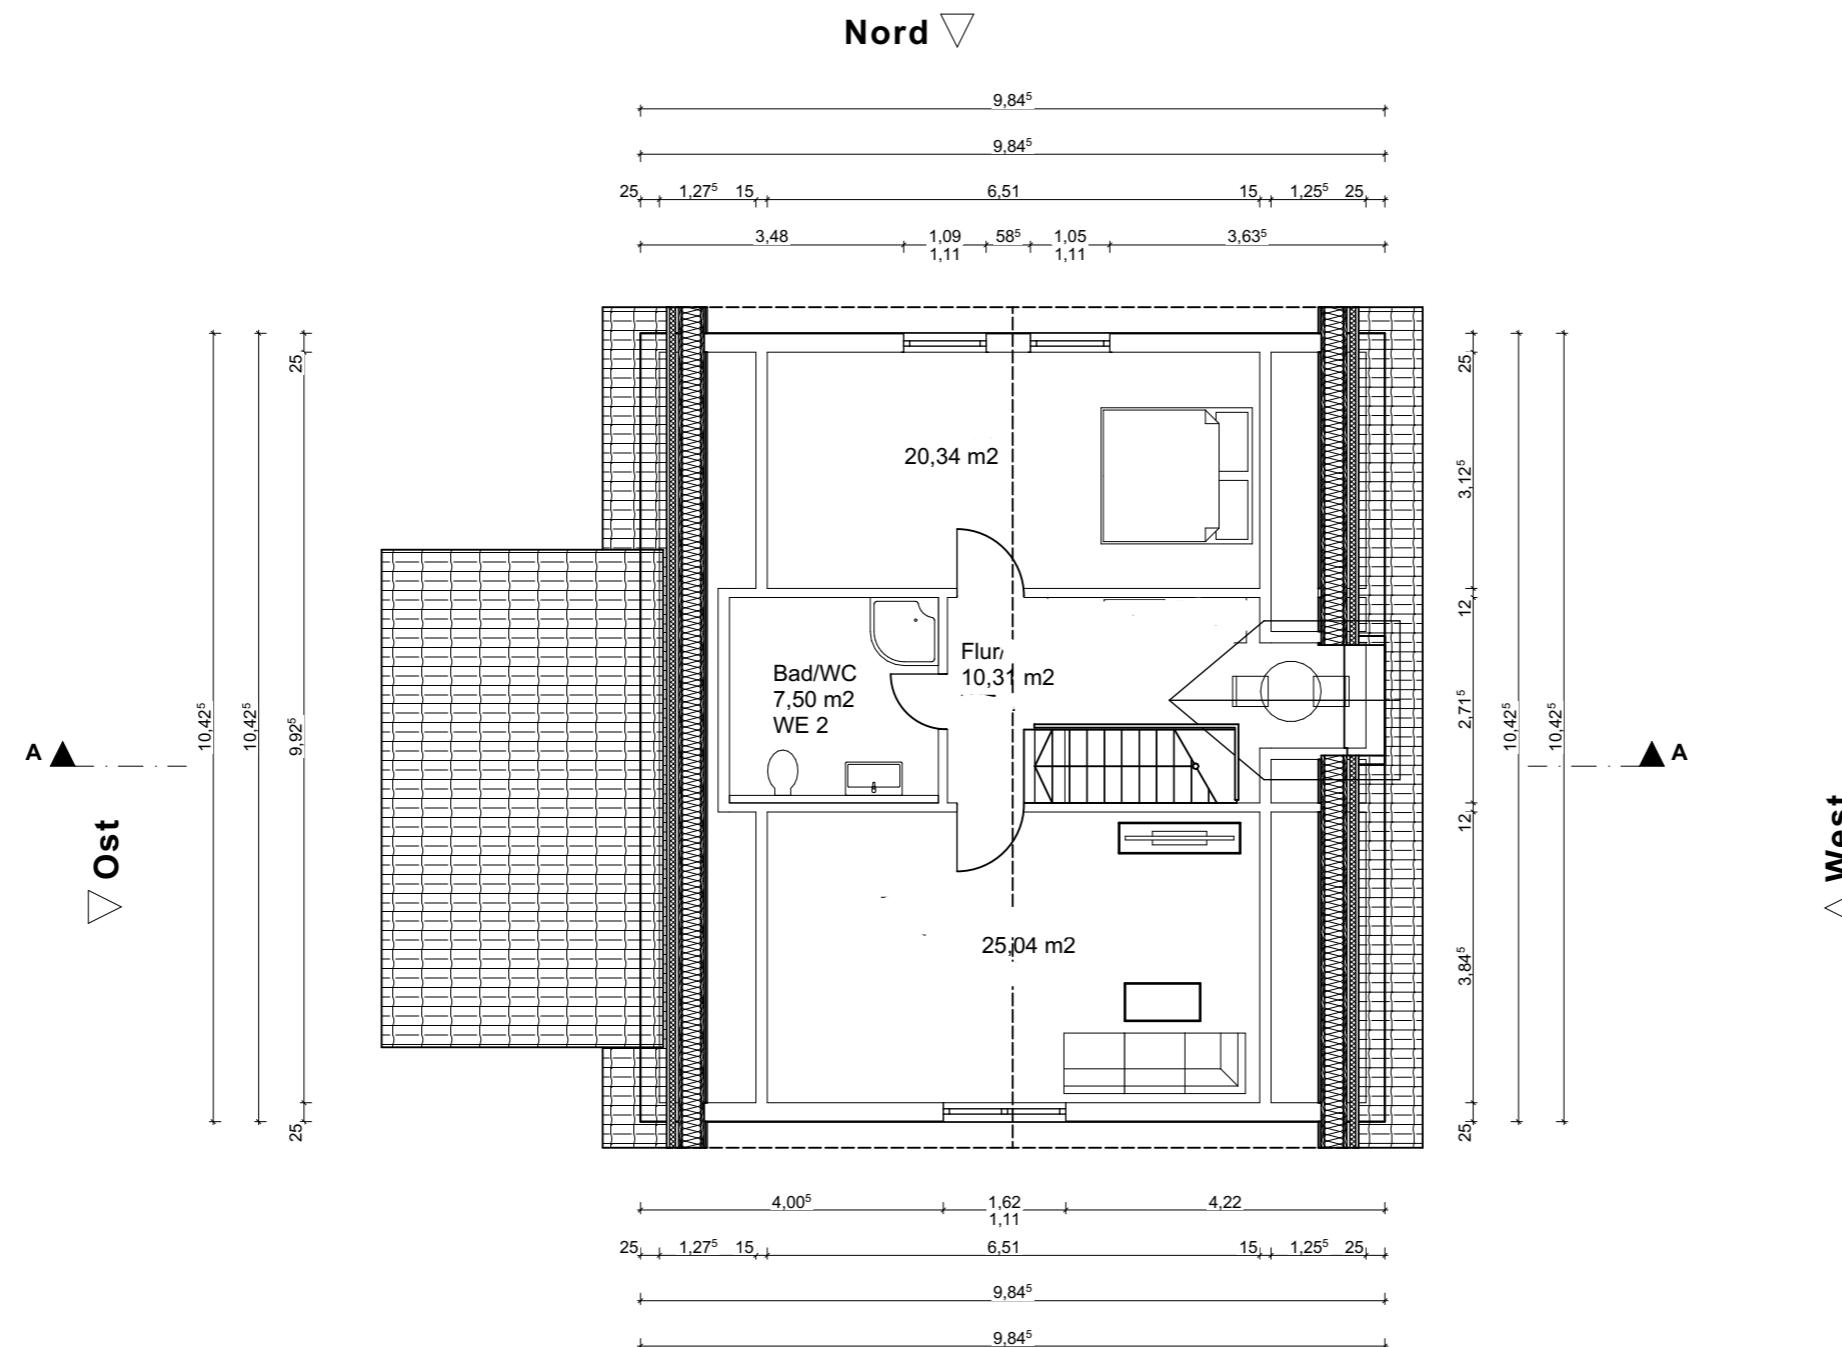

BAUVORHABEN:

Nutzungsänderung eines Bestandsgebäudes von einer Wohneinheit auf drei Wohneinheiten


In den Wellen 21
28757 Bremen

AUFTAGGEBER:

Bremische Immobilien & Verwaltung J.Ernst UG
Gerhard Rohlfs Straße 36a
287575 Bremen

DARSTELLUNG

Schnitt A-A

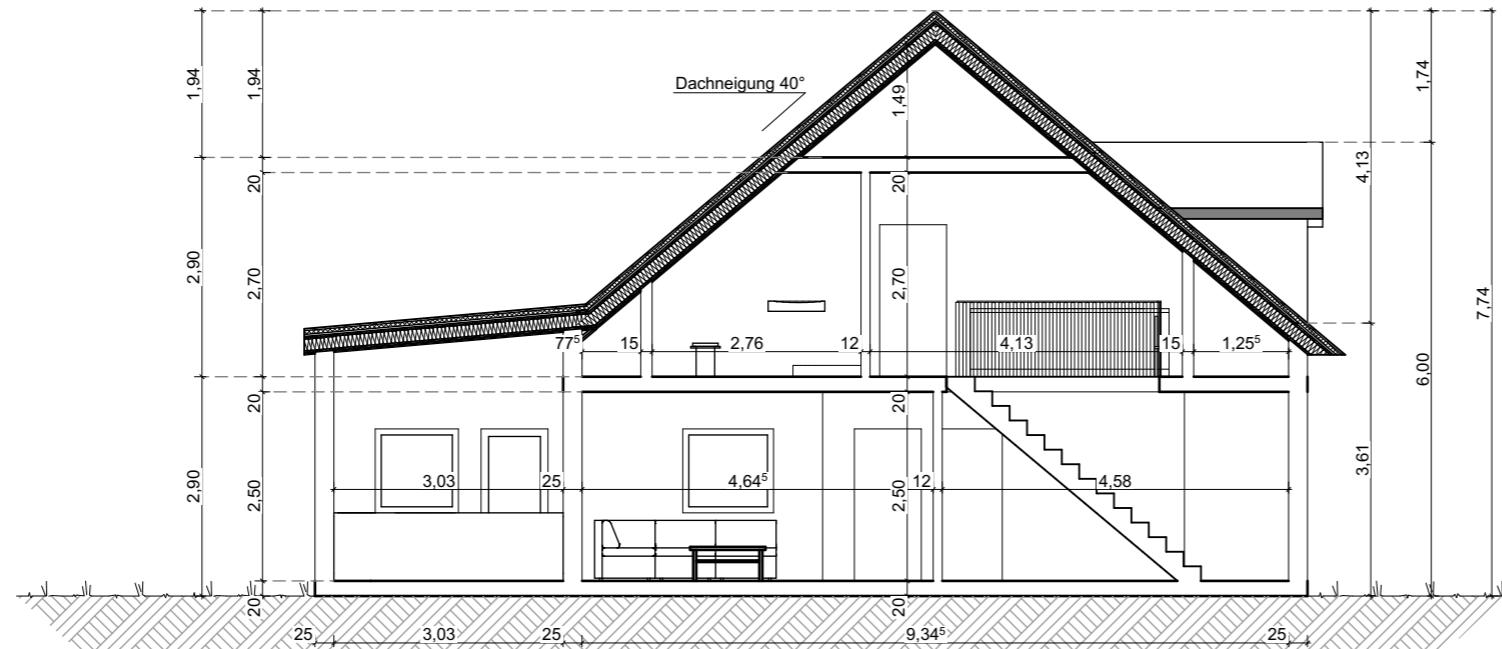

A

Schnitt A-A

1:100

Entwurfsverfasser:



Bartholomäusstr. 104
22083 Hamburg
Tel: 040 63 74 20 75
Mobil: 0178 170 86 02
Mail: info@adjuva-planung.de

Festsetzungen gem. Baustufenplan

UNTERSCHRIFTEN

BAUHERR/IN/EN

ENTWURFSVERFASSER



Nord

Ansicht Nord (2)

1:100



Süd

Ansicht Süd (2)

1:100

BAUVORHABEN:

Nutzungsänderung eines Bestandsgebäudes von einer Wohneinheit auf drei Wohneinheiten

In den Wellen 21
28757 Bremen

AUFTAGGEBER:

Bremische Immobilien & Verwaltung J.Ernst UG
Gerhard Rohlfs Straße 36a
28757 Bremen

DARSTELLUNG

Ansichten Nord - Süd

MASZSTAB 0 1 2 3 4m

DATUM 22.12.2023

FORMAT A 3

Maßstab 1:100

ÄNDERUNG DATUM

Entwurfsverfasser:




Bartholomäusstr. 104
22083 Hamburg
Tel: 040 63 74 20 75
Mobil: 0178 170 86 02
Mail: info@adjuva-planung.de

Festsetzungen gem. Baustufenplan

UNTERSCHRIFTEN

BAUHERR/IN/EN ENTWURFSVERFASSER

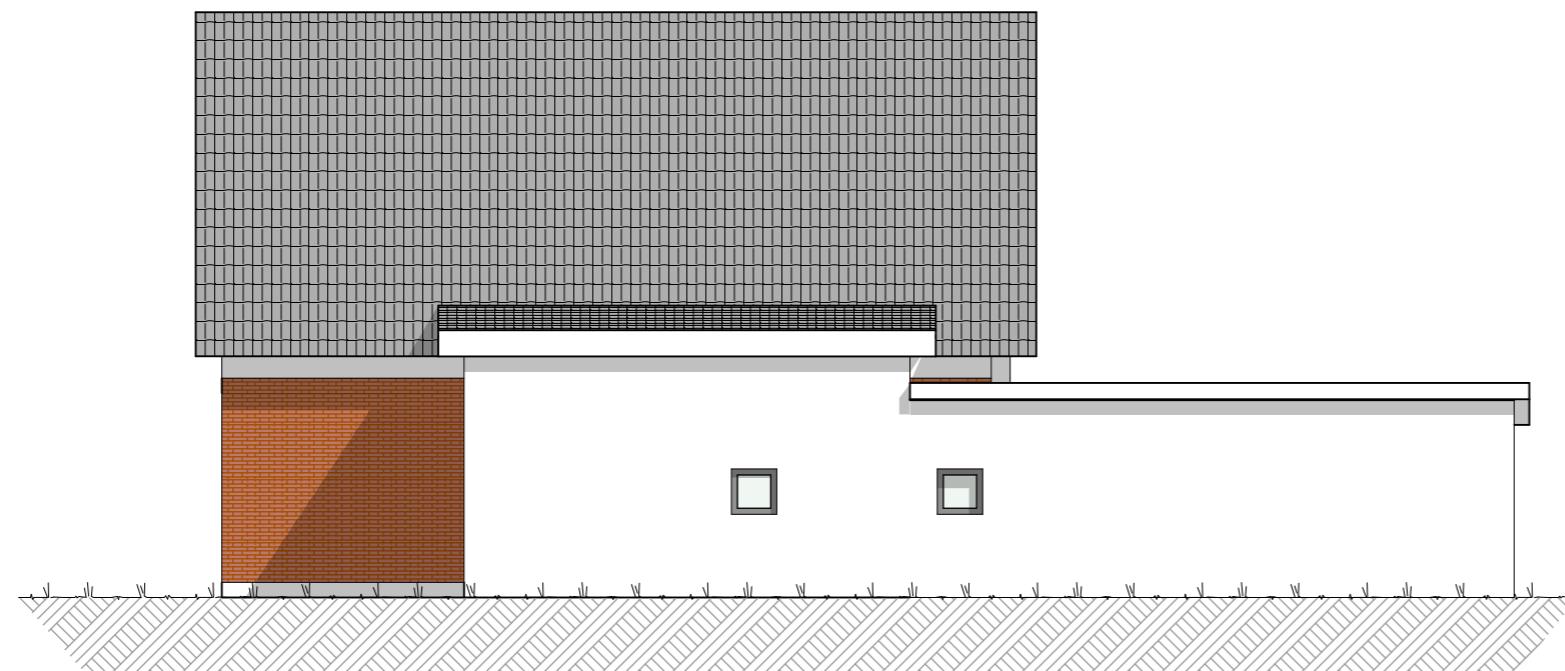

Ost

Ansicht Ost (3)

1:100



West

Ansicht West (3)

1:100