## Flächen (ohne Abzug der Wandbeläge)

| Nr. | Raum | Nutzfläche nach DIN 277 | NF | Wohnfläche nach II. BV | |
|---|---|---|---|---|---|
| 8.0 | Diele | 8.97 | qm | 8.35 | qm |
| 8.1 | Gäste | 15.30 | qm | 15.30 | qm |
| 8.2 | Wohnen/Kochen | 39.50 | qm | 39.50 | qm |
| 8.3 | Kinderzimmer | 11.92 | qm | 10.25 | qm |
| 8.4 | Schlafen | 13.55 | qm | 11.65 | qm |

## Flächen (ohne Abzug der Wandbeläge)

| Nr. | Raum | Nutzfläche nach DIN 277 | NF | Wohnfläche nach II. BV | |
|---|---|---|---|---|---|
| 8.5 | Abstellraum | 5.07 | qm | 5.07 | qm |
| 8.6 | Bad | 12.87 | qm | 10.98 | qm |
| 8.7 | Terrasse | 10.56 | qm | 5.28 | qm |
| Gesamt DG WH 8 | | 117.74 | qm | 106.38 | qm |

## Flächen (ohne Abzug der Wandbeläge)

| Nr. | Raum | Nutzfläche nach DIN 277 | NF |
|---|---|---|---|
| G6 | Flur | 5.85 | qm |

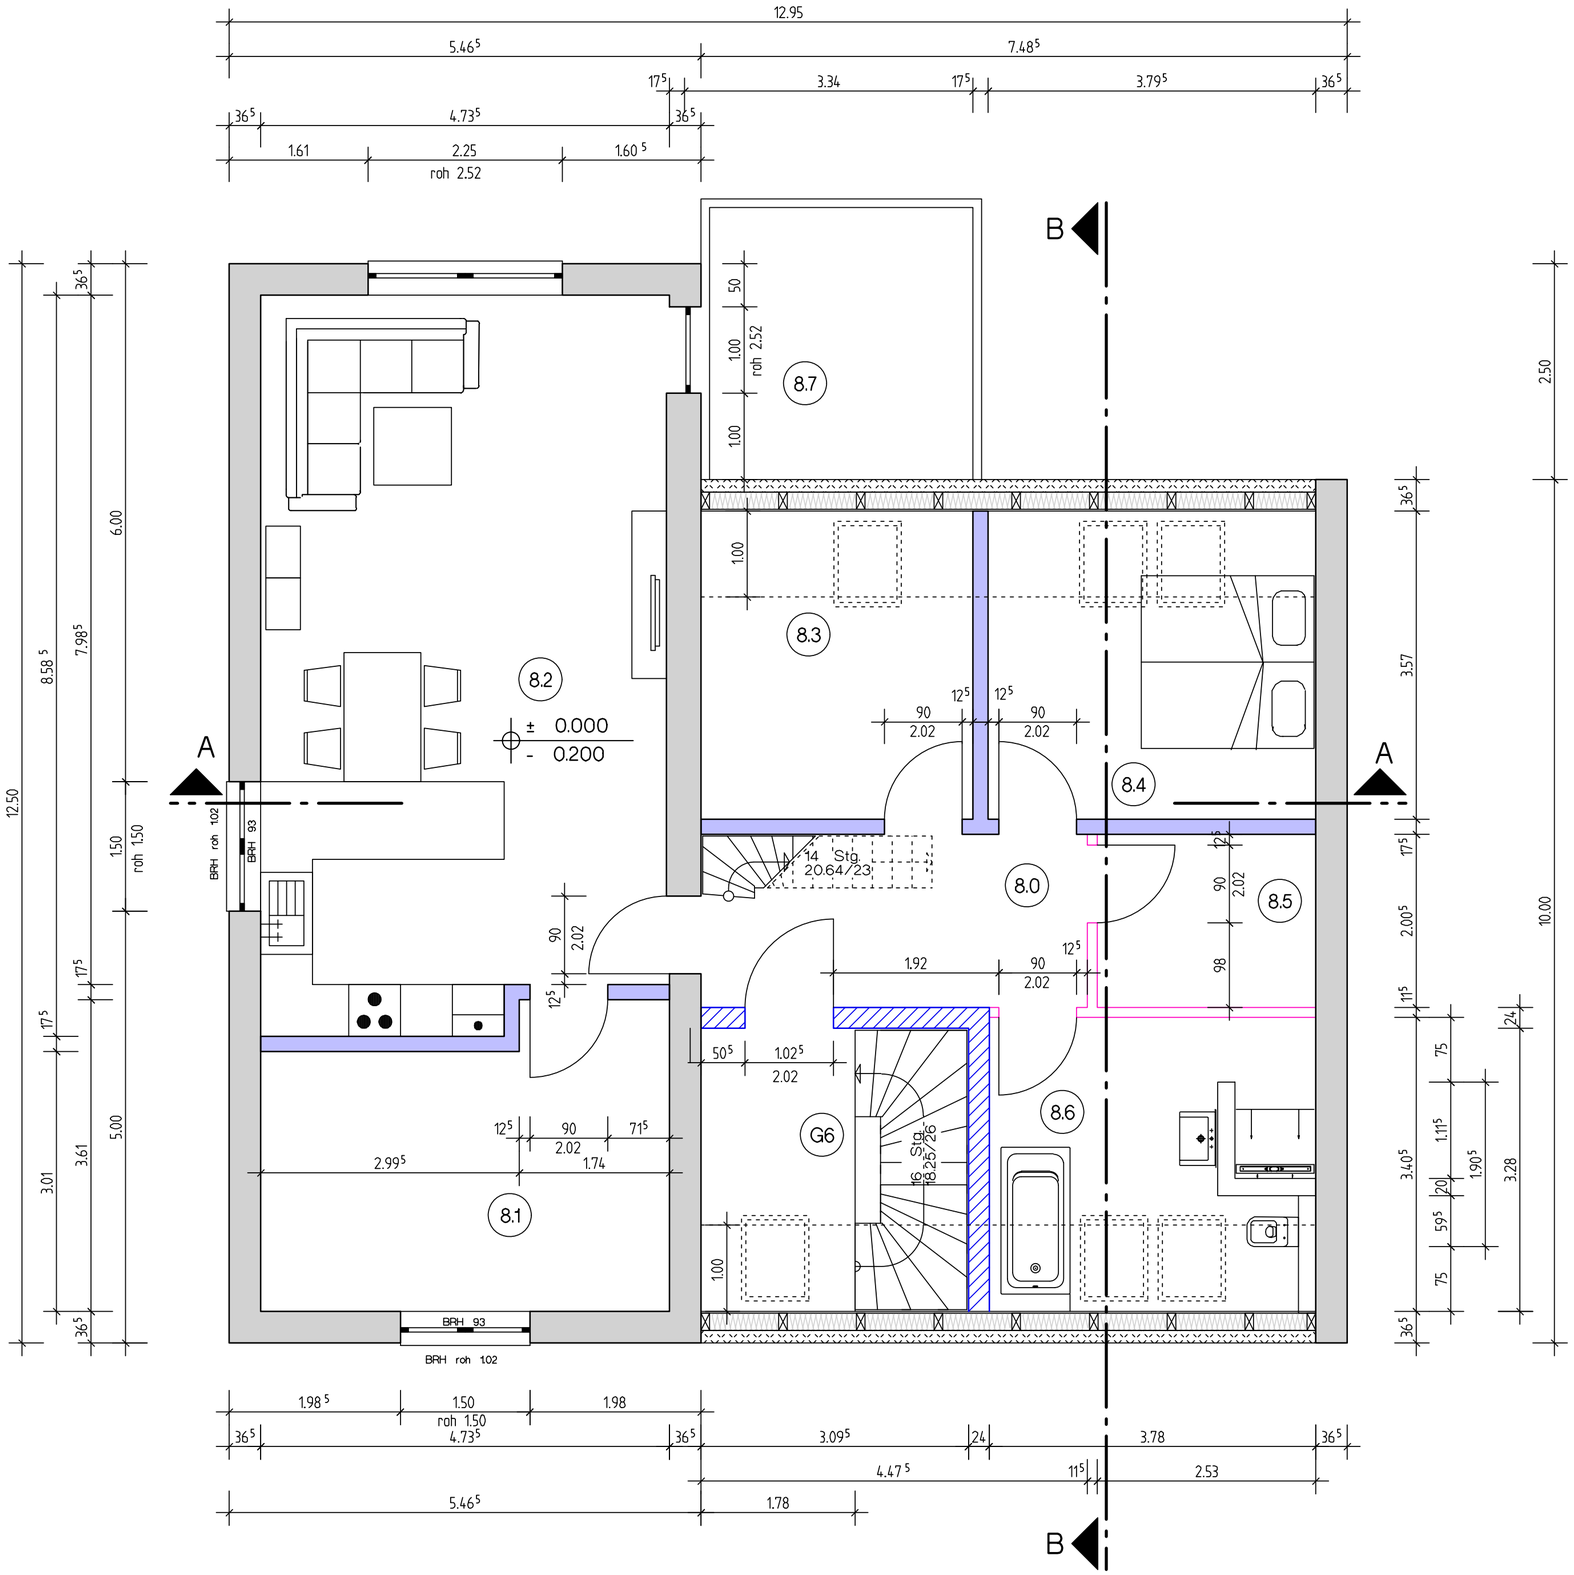


## Mass- und Höhenangaben

Fertighöhen
Rohhöhe

BRH Brüstungshöhe von OK Fertigfussboden

## Baustoffe

- Planstein PP 2 bis 6 Dünnbettmörtel D=36.5cm
- PP 4 tragend, D=17.50 cm
- KS Mauerwerk KS-R(P)-8DF (240) 20/2.2 Dm
- PP 4 nichttragend, D=11.50 cm

## Türsymbole

Rohhöhe
2.19 Innentür

## Fenster

95 *) Fenterhöhe inkl. Rolladenkasten

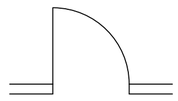

Rollläden komplett
außen Sohlbank aus Aluminium ,
innen Fensterbank aus Agglo Marmor Botticino

Installationspläne beachten !
Durchbrüche und Leitungsführungen gem. Angaben der Installationsfirma

OFF ± 0.000 = 51.30

**Schnittdarstellung siehe Bl.-Nr. S1**

**Alle Maße sind am Bau zu prüfen !**

| Index: | Datum: | Änderung: | Bearbeiter: |
|---|---|---|---|
| | | | |
| | | | |

Bauherr:

Ronny Fladerer
17094 Burg Stargard, Marner Straße 101

Entwurf:


INGENIEURBÜRO Petra Woywod
Papiermühlenweg 9c, 17094 Burg Stargard
Tel. 0395/4220113, Fax. 0395/4220076, E-mail: petra@woywod-gombert.de


Bearbeiter: Petra Woywod
Zeichner: Petra Woywod

Bauvorhaben:
Wohnanlage 2WE/6WE
17094 Burg Stargard, Kurze Straße 8

Planungsphase: Genehmigungsplanung

| | | |
|---|---|---|
| Datum: 19.07.2022 | Grundriss Dachgeschoss | Projektnummer: 2021-14 |
| Maßstab: 1:50 | | Index: |
| Blattgröße: 590 x 450mm | | Blattnummer: G6 |