

Lageplan


zeichn. Teil B 2 Bau Vorl V0

Gemarkung: Kandern

12

Gemeinde: Kandern

M. 1 : 500

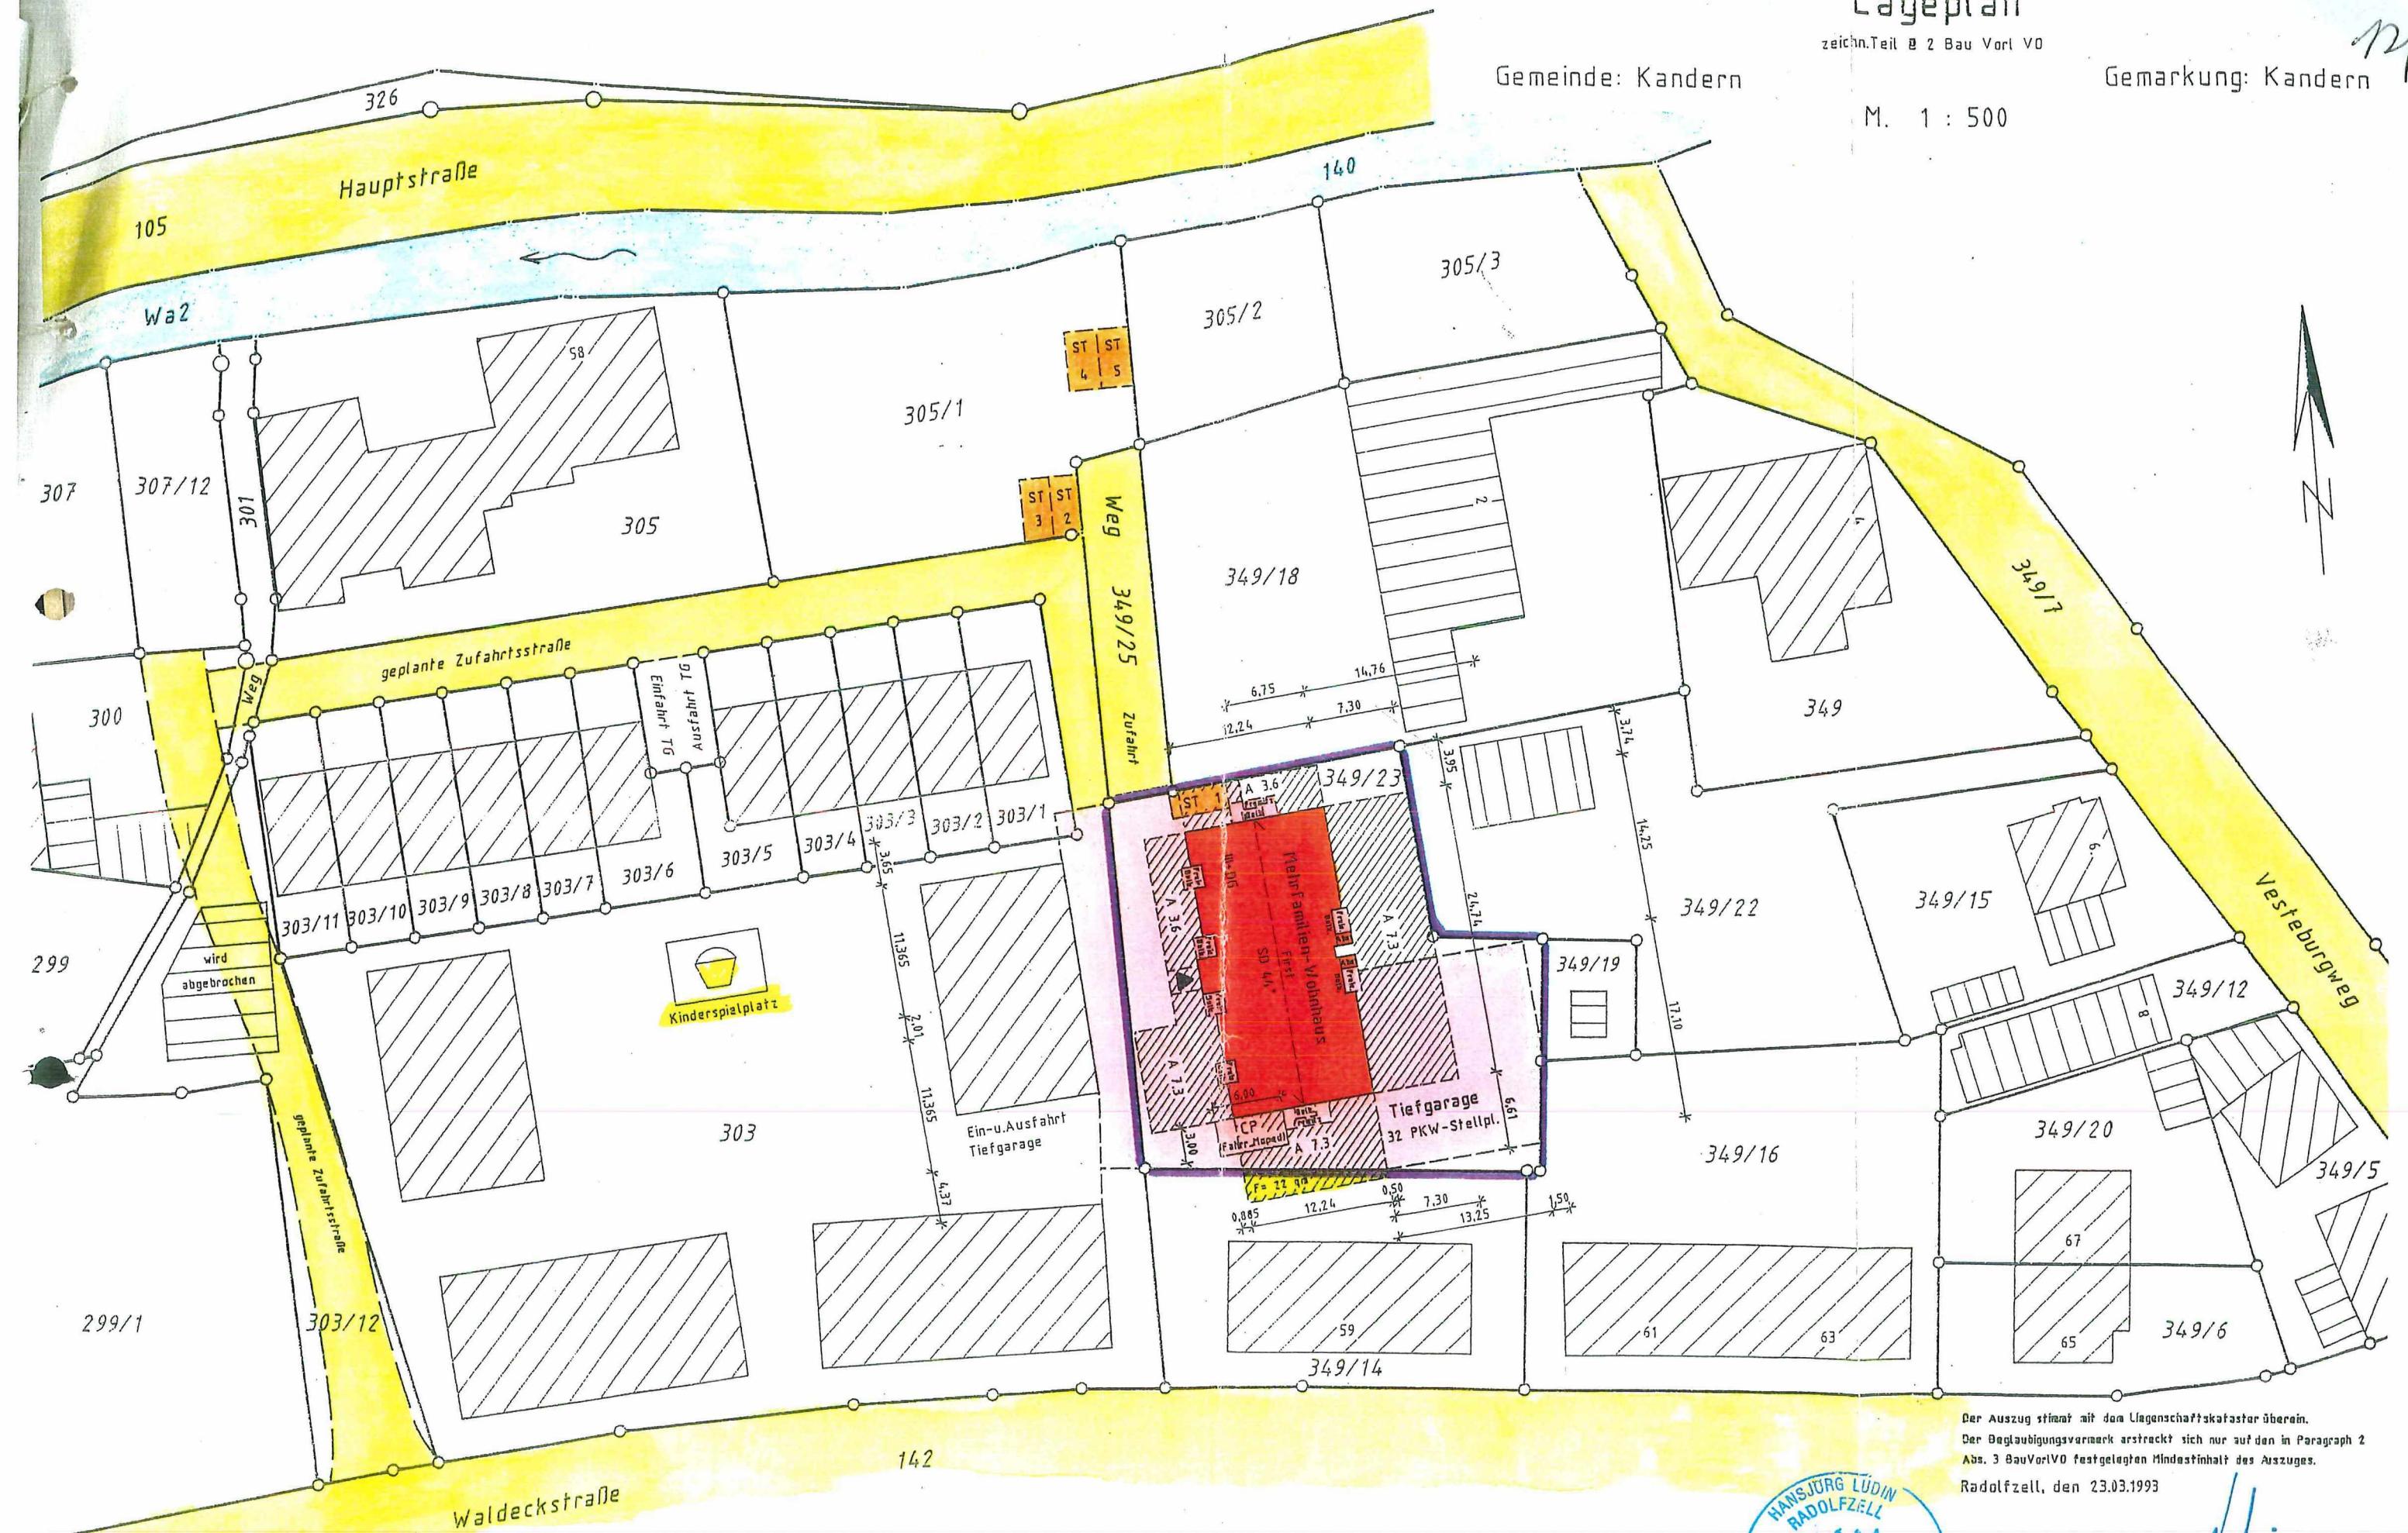


Der Auszug stimmt mit dem Liegenschaftskataster überein.
Der Beglaubigungsvermerk erstreckt sich nur auf den in Paragraph 2
Abs. 3 BauVorlVO festgelegten Mindestinhalt des Auszuges.


Radolfzell, den 23.03.1993



HANSJÖRG LUDIN
Öffentl. best. Verm. Ing.
Bahnhofplatz 1 - Tel. 07732/4211
7760 Radolfzell

Darstellung entspricht dem Liegenschaftskataster
Abweichungen gegenüber dem Grundbuch möglich

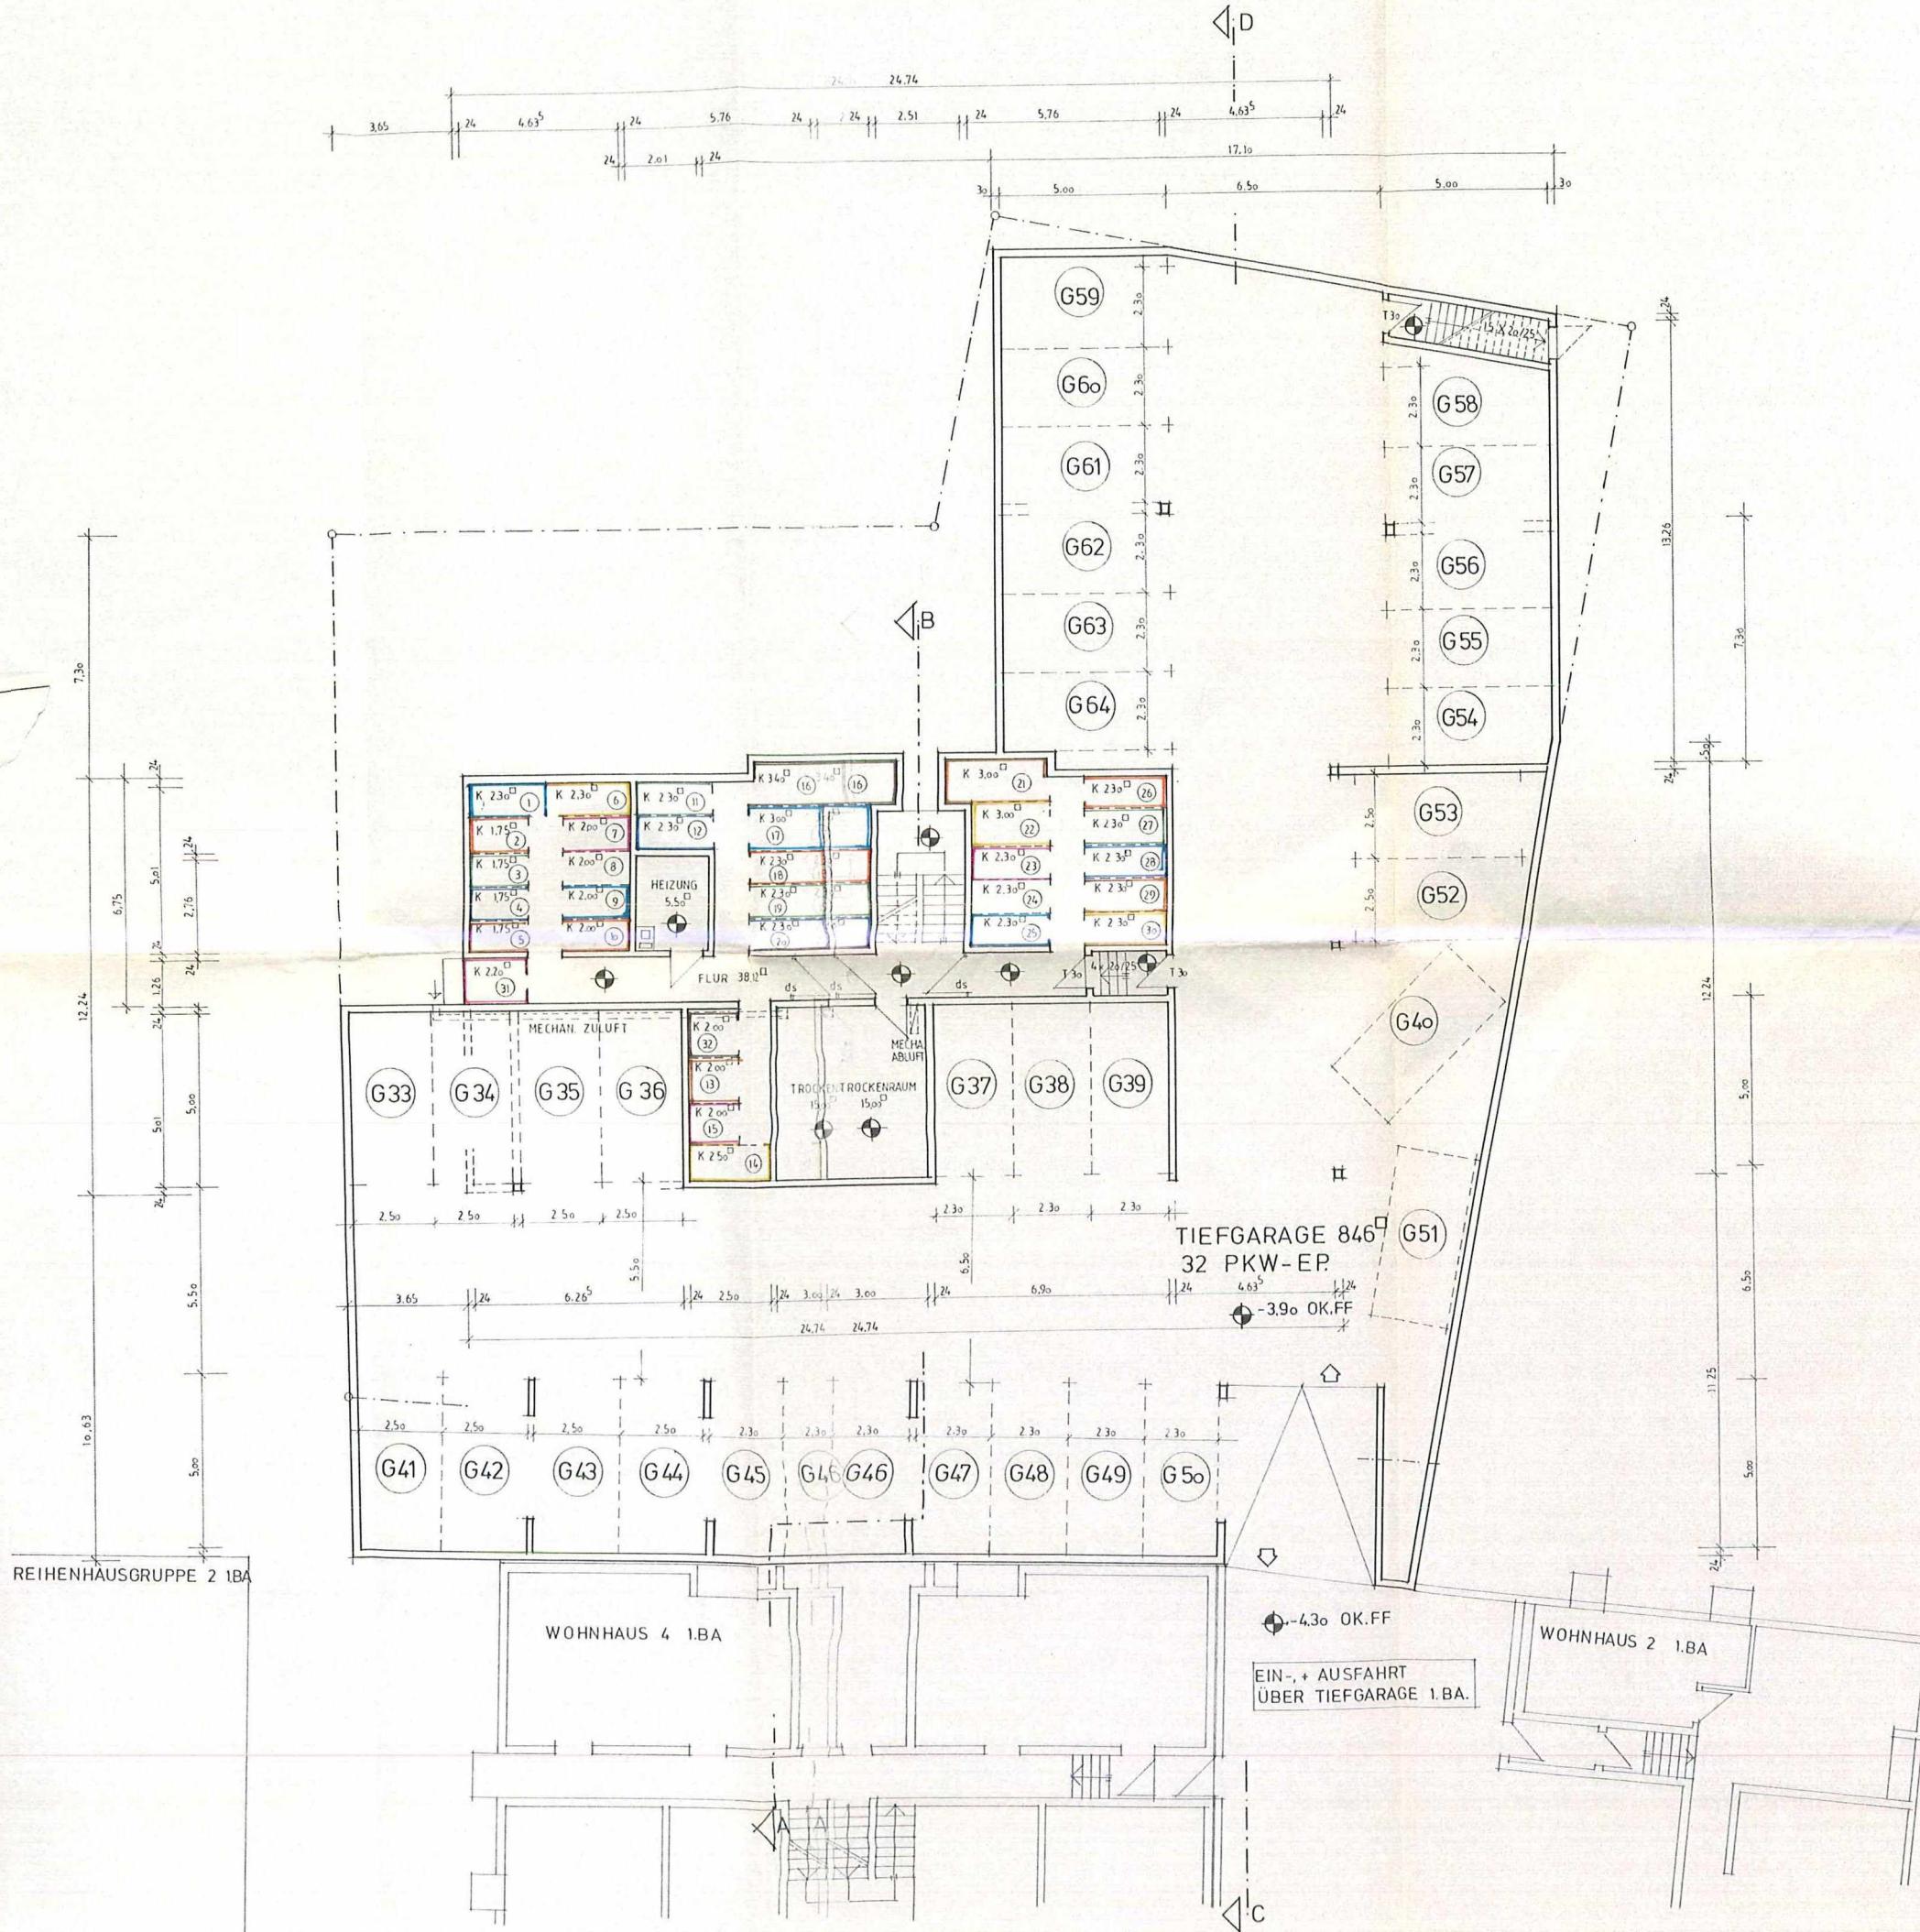

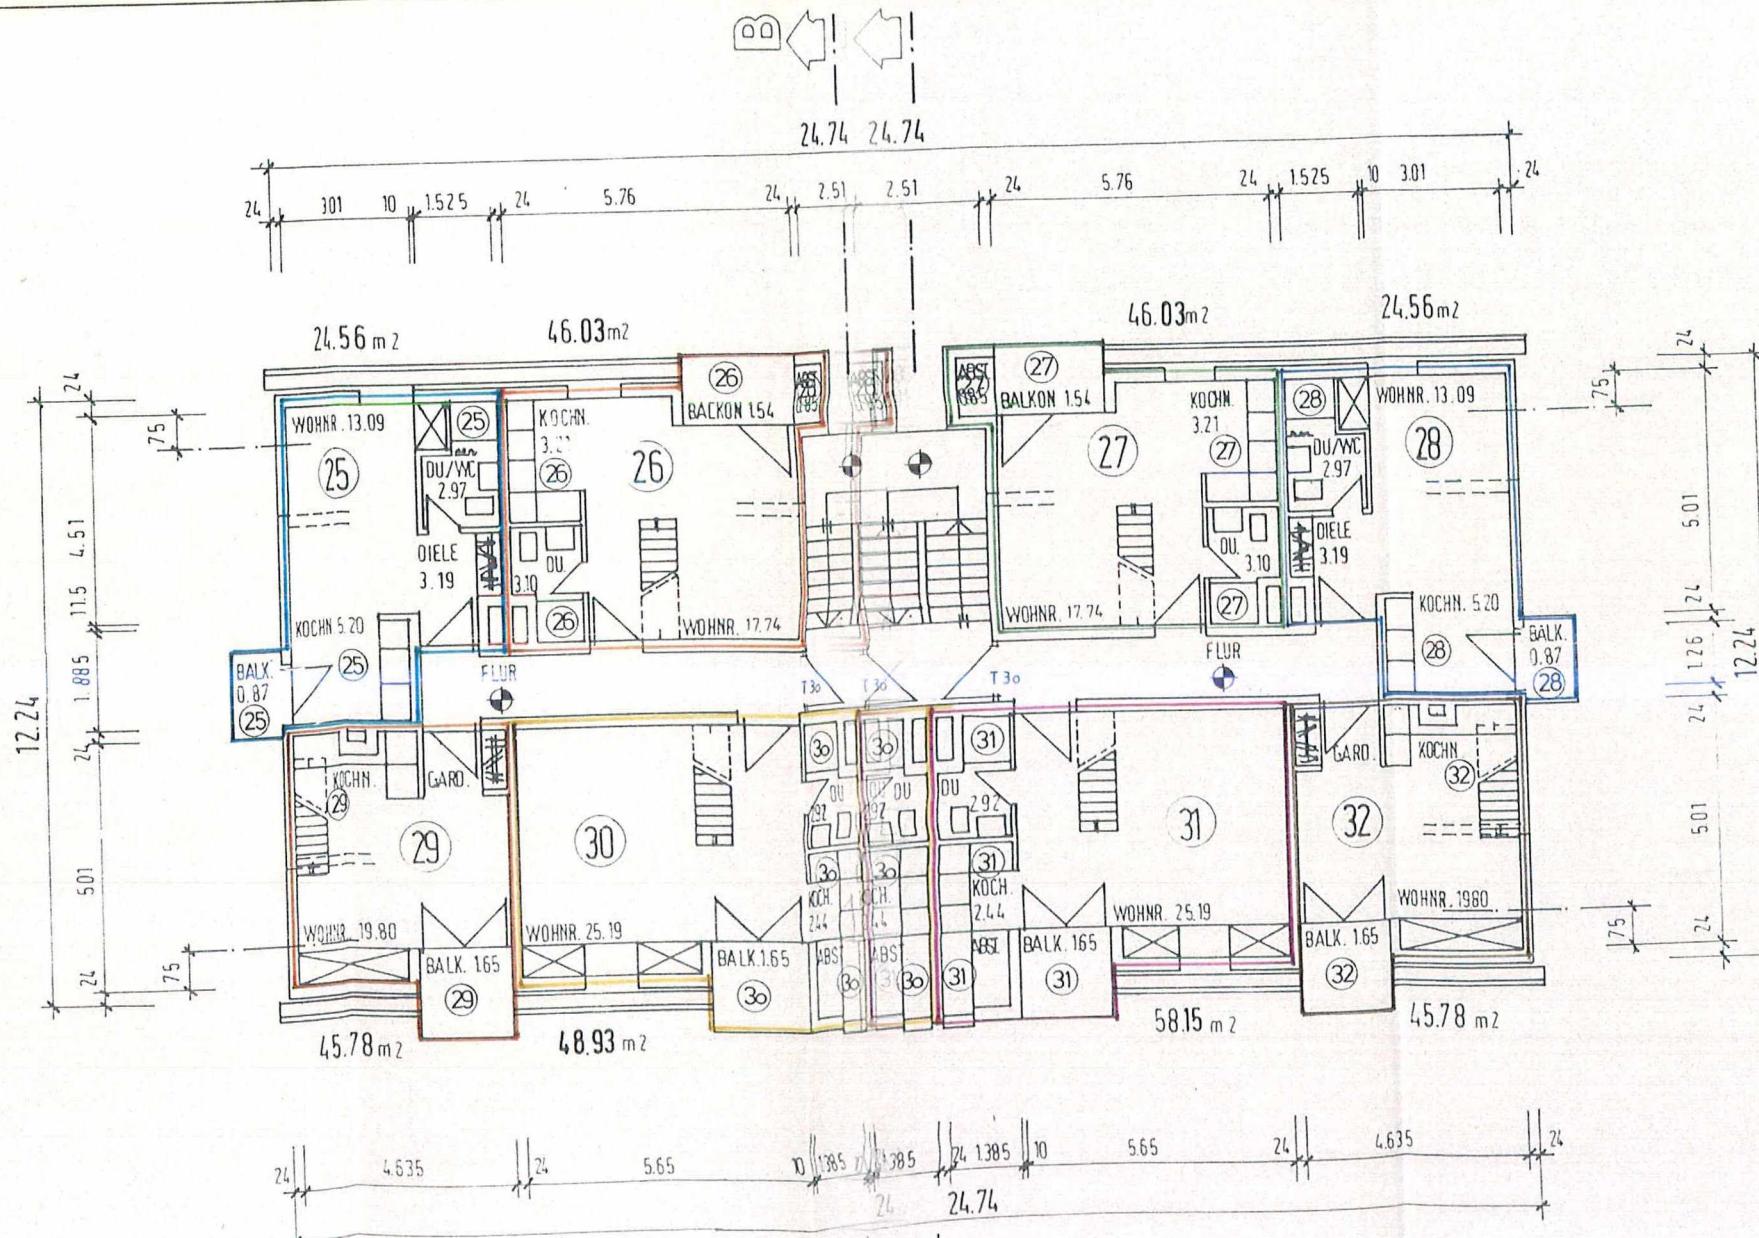


Aufstellungsplan zur Bescheinigung
vom 28. JUNI 1993 des
Landratsamts - Baurechtsabteilung
Lörrach



Schick

WOHNUNGS - TEILUNGSPLAN

BAUVORHABEN:	NEUBAU EINES MEHRFAMILIENWOHNHAUSES MIT TIEFGARAGE 2. BAUABSCHNITT LGB.NR.: 349/23 349/24 UND 349/14
BAUORT:	BEBAUUNG "BIBELIS" GEMEINDE KANDERN WALDECKSTRASSE
BAUHERR:	IMOCON BAUTRÄGER-U. GRUNDSTÜCKSVERM. GmbH HERR G. ELEFTHERIADIS STROHBERG 1 7000 STUTTGART 1
ARCHITEKT:	DIPL.-ING. B. KAMPLING BLOHFERFELDER STR. 209 A 2900 OLDENBURG
PLAN:	DACHGESCHOSS M 1 : 100
DATUM:	18. AUGUST 1992

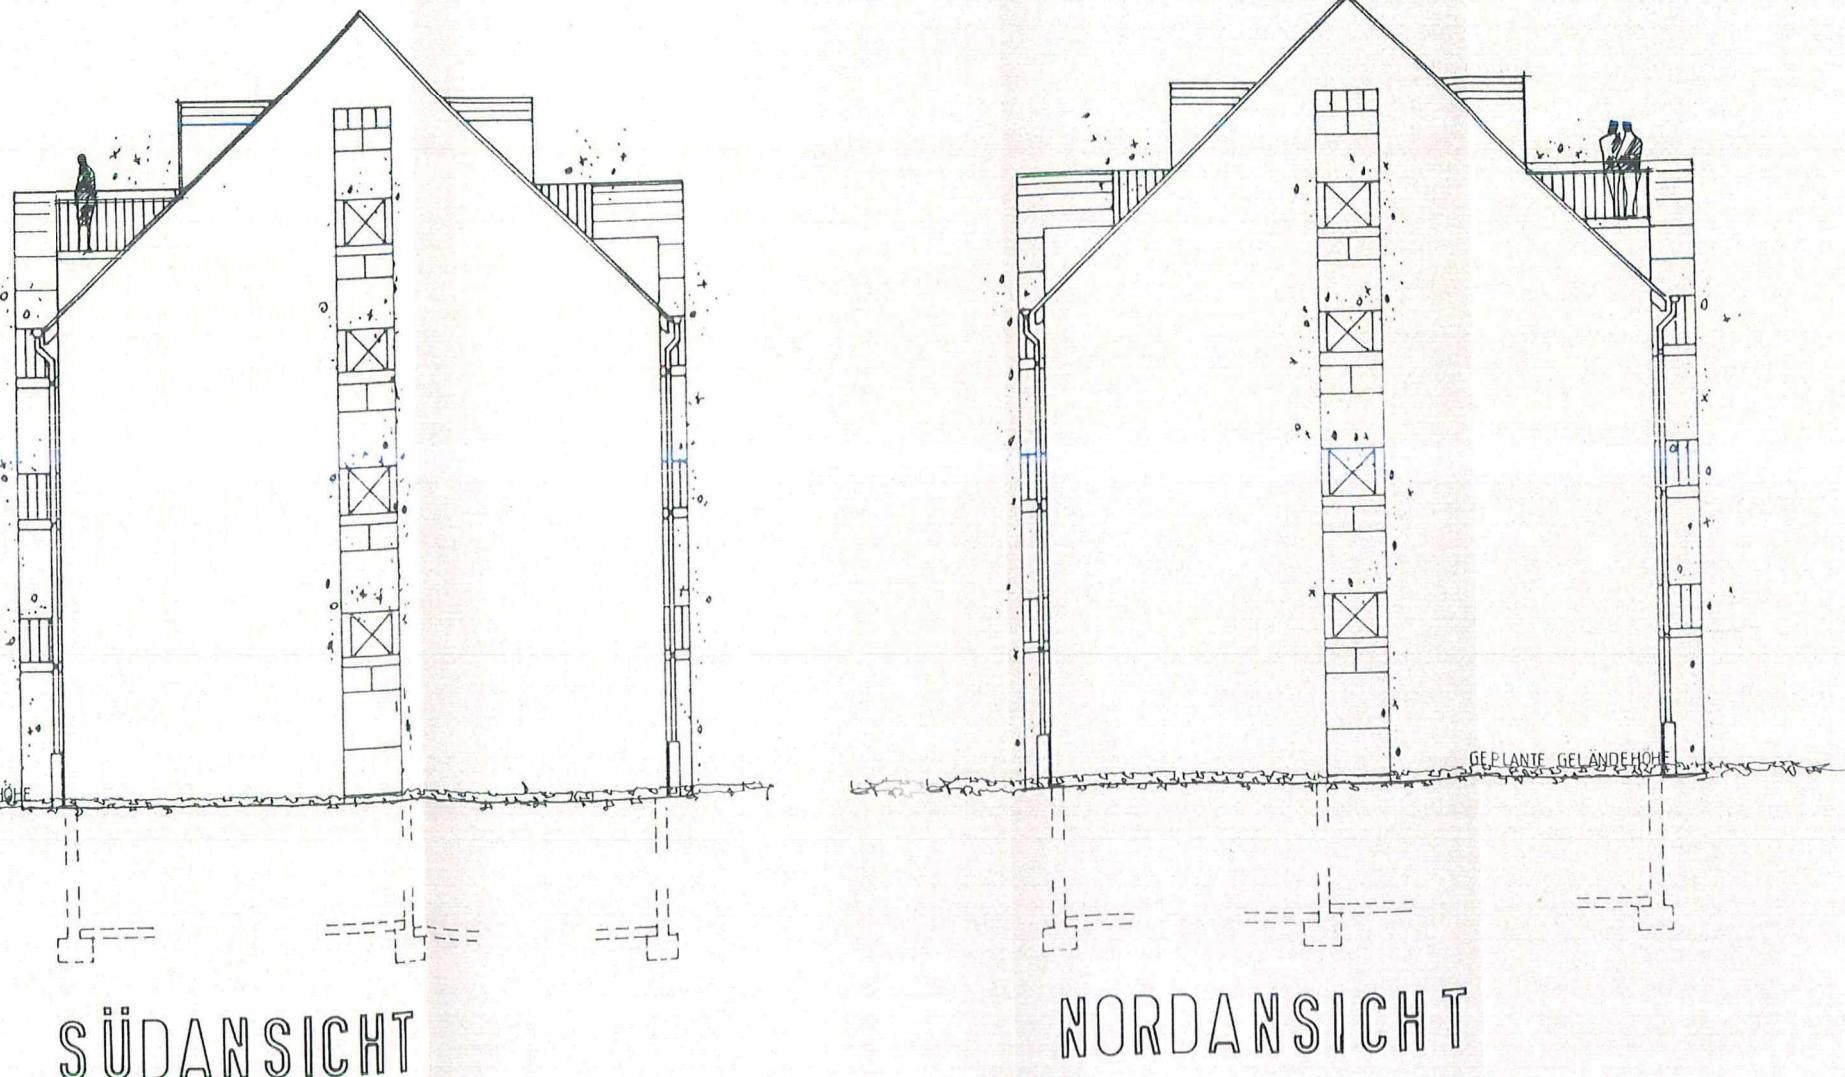


Aufstellungsplan zur Bescheinigung
vom 23. JUNI 1993 des
Landratsamts - Baurechtsabteilung
Lörrach



M. Schick

BAUVORHABEN:	NEUBAU EINES MEHRFAMILIENWOHNHAUSES MIT TIEFGARAGE 2. BAUABSCHNITT LGB.Nr.: 349/23 349/24 UND349/14
BAUORT:	BEBAUUNG "BIBELIS" GEMEINDE KANDERN WALDECKSTRASSE
BAUHERR:	IMOCON BAUTRÄGER-U. GRUNDSTÜCKSVERM.GmbH HERR G. ELEFTHERIADIS STROHBERG 1 7000 STUTTGART 1
ARCHITEKT:	DIPL.-ING. B. KAMPLING BLOHERFELDER STR.209 A 2900 OLDENBURG
PLAN:	SÜDANSICHT / NORDANSICHT M 1 : 100
DATUM:	18. AUGUST 1992

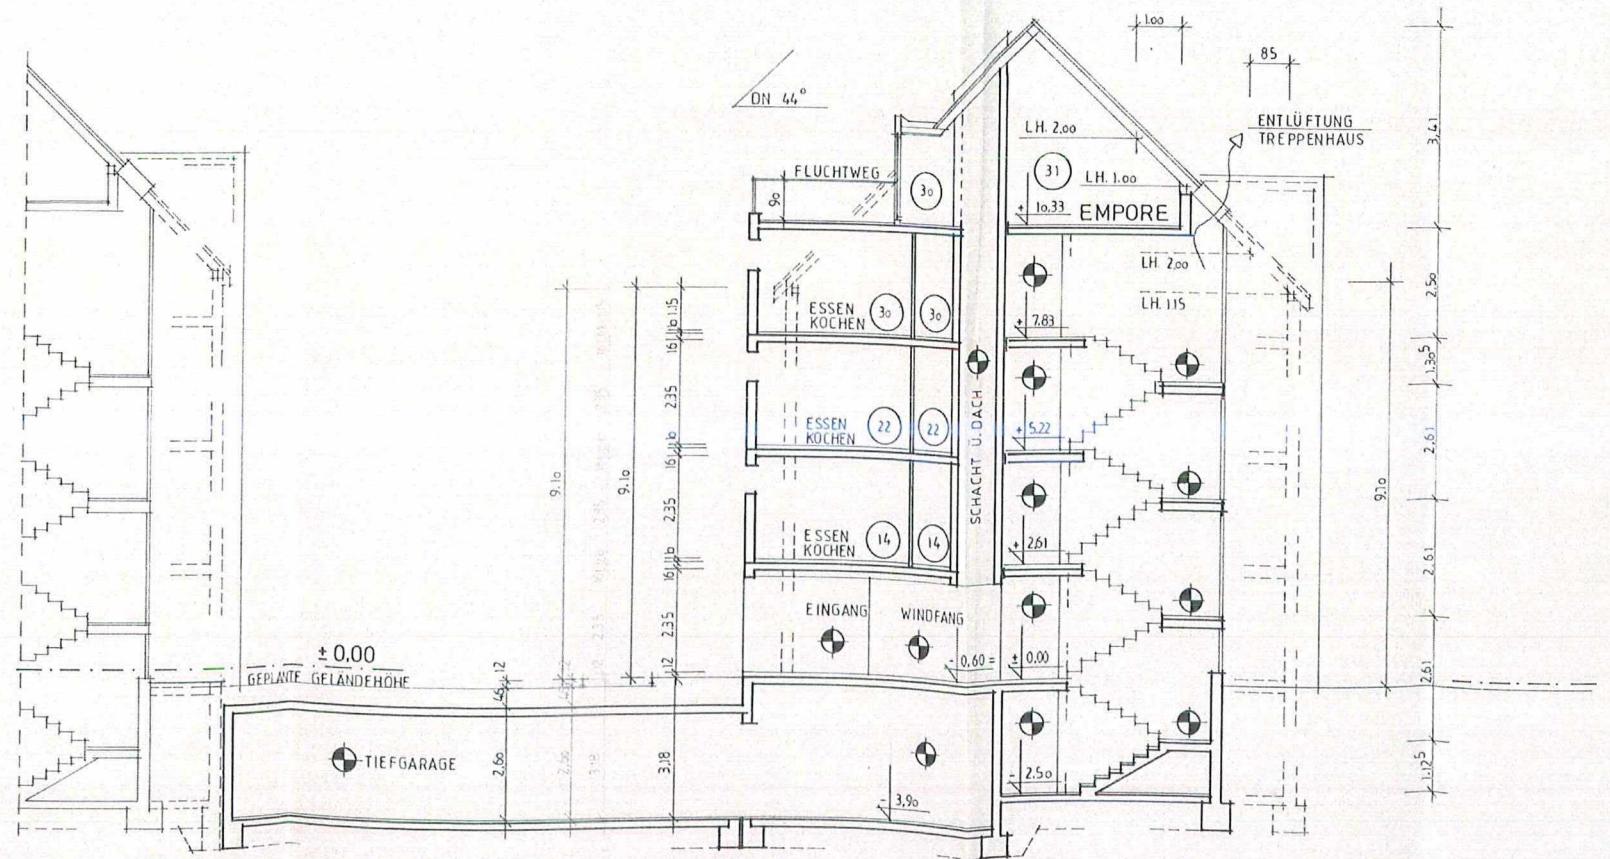

SCHNITT: A-B-B

Aufteilungsplan zur Bescheinigung
vom 2. JUNI 1993 des
Landratsamts - Baurechtsabteilung
Lörrach




M. Sieber

WOHNUNGS - TEILUNGSPLAN

BAUVORHABEN:	NEUBAU EINES MEHRFAMILIENWOHNHAUSES MIT TIEFGARAGE 2. BAUABSCHNITT LGB.Nr.: 349/23 349/24 UND 349/14
BAUORT:	BEBAUUNG "BIBELIS" GEMEINDE KANDERN WALDECKSTRASSE
BAUHERR:	IMOCON BAUTRÄGER-U. GRUNDSTÜCKSVERM. GmbH HERR G. ELEFTHERIADIS STROHBERG 1 7000 STUTTGART 1
ARCHITEKT:	DIPL.-ING. B. KAMPLING BLOHERFELDER STR. 209 A 2900 OLDENBURG
PLAN:	SCHNITT A-B M 1 : 100
DATUM:	23. März 1993

132

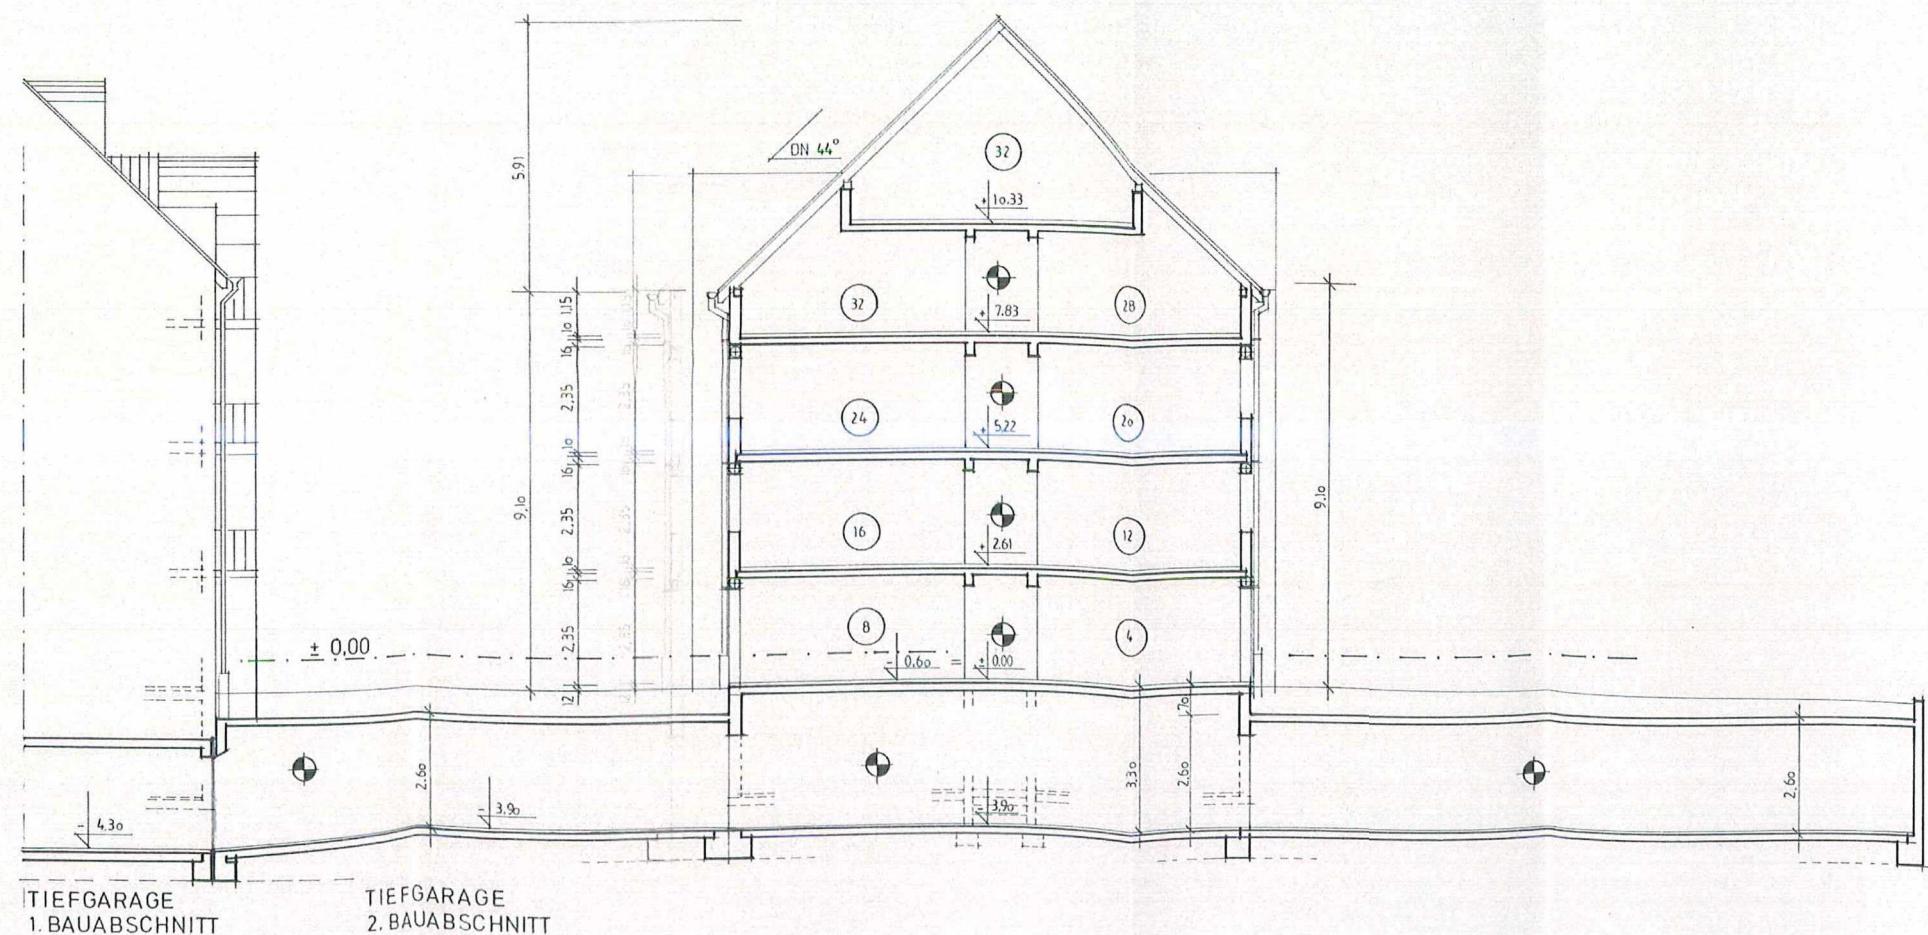

Aufstellungsplan zur Bescheinigung
vom 28. JUNI 1993 des
Landratsamts - Baurechtsabteilung
Lörrach



Mick

WOHNUNGS - TEILUNGSPLAN

BAUVORHABEN:	NEUBAU EINES MEHRFAMILIENWOHNHAUSES MIT TIEFGARAGE 2. BAUABSCHNITT LGB. Nr.: 349/23 349/24 UND 349/14
BAUORT:	BEBAUUNG "BIBELIS" GEMEINDE KANDERN WALDECKSTRASSE
BAUHERR:	IMOCON BAUTRÄGER-U. GRUNDSTÜCKSVERM. GmbH HERR G. ELEFOTHERIADIS STROHBERG 1 7000 STUTTGART 1
ARCHITEKT:	DIPL.-ING. B. KAMPLING BLOHERFELDER STR. 209 A 2900 OLDSNBURG
PLAN:	SCHNITT C-D M 1 : 100
DATUM:	23. März 1993


135

143

Aufteilungsplan zur Bescheinigung
vom 2. 8. JUNI 1993 des
Landratsamtes - Baurechtsabteilung
Lörrach




Kirch

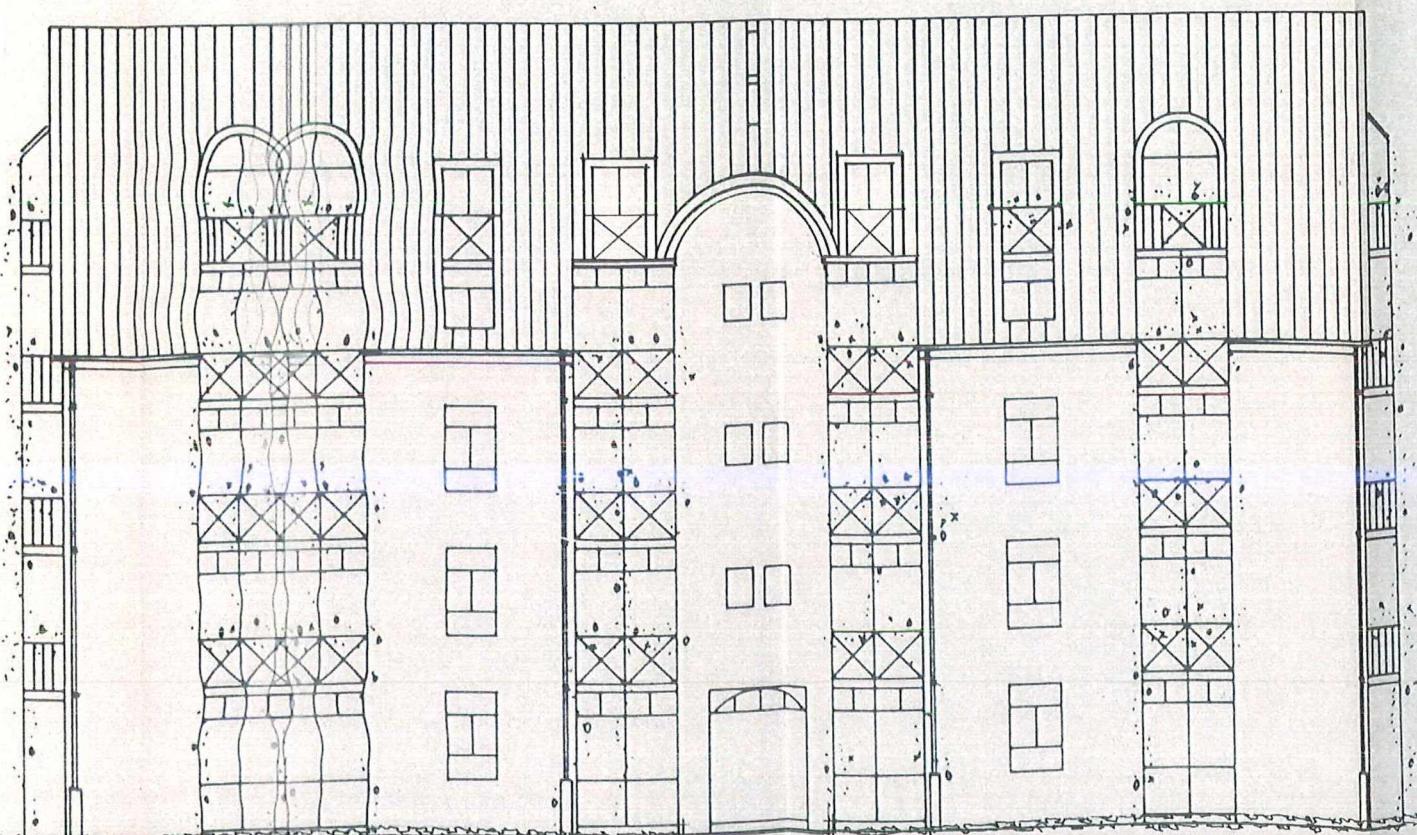

WESTANSICHT

BAUVORHABEN:	NEUBAU EINES MEHRFAMILIENWOHNHAUSES MIT TIEFGARAGE 2. BAUABSCHNITT LGB.NR.: 349/23 349/24 UND 349/14
BAUORT:	BEBAUUNG "BIBELIS" GEMEINDE KANDERN WALDECKSTRASSE
BAUHERR:	IMOCON BAUTRÄGER-U. GRUNI-STÜCKSVERM. GmbH HERR G. ELEFTHERIADIS STROHBERG 1 7000 STUTTGART 1
ARCHITEKT:	DIPL.-ING. B. KAMPLING BLOHFERFELDER STR. 209 A 2900 OLDENBURG
PLAN:	WESTANSICHT Maßstab: 1:100
DATUM: 23.03.93	18. AUGUST 1992

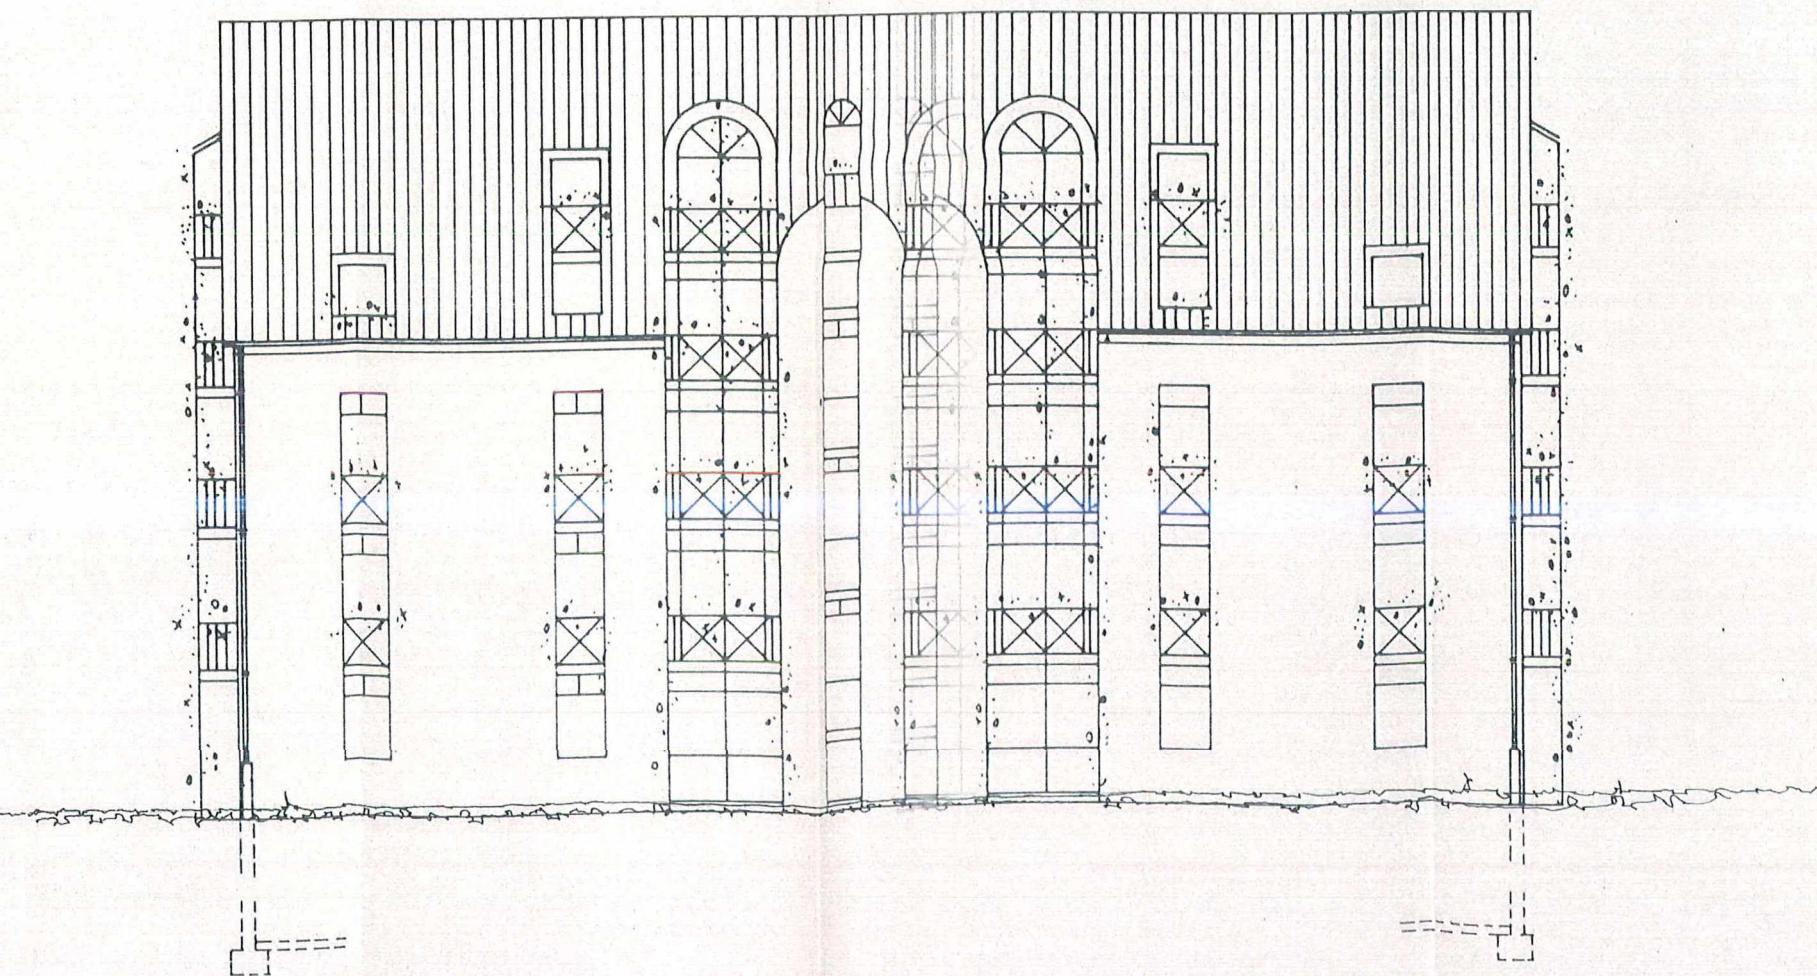

OSTANSICHT

Aufteilungsplan zur Bescheinigung
vom 20. JUNI 1993 des
Landratsamts - Baurechtsabteilung
Lörrach



Elis f.

BAUVORHABEN:	NEUBAU EINES MEHRFAMILIENWOHNHAUSES MIT TIEFGARAGE 2. BAUABSCHNITT LGB. NR.: 349/23 349/24 UND 349/14
BAUORT:	BEBAUUNG "BIBELIS" GEMEINDE KANDERN WALDECKSTRASSE
BAUHERR:	IMOCON BAUTRÄGER-U. GRUNDSTÜCKSVERM. GmbH HERR G. ELEFTHERIADIS STROHBERG 1 7000 STUTTGART 1
ARCHITEKT:	DIPL.-ING. B. KAMPLING BLOHFERFELDER STR. 209 A 2900 OLDENBURG
PLAN:	OSTANSICHT M 1 : 100
DATUM: 23.03.93	18. AUGUST 1992