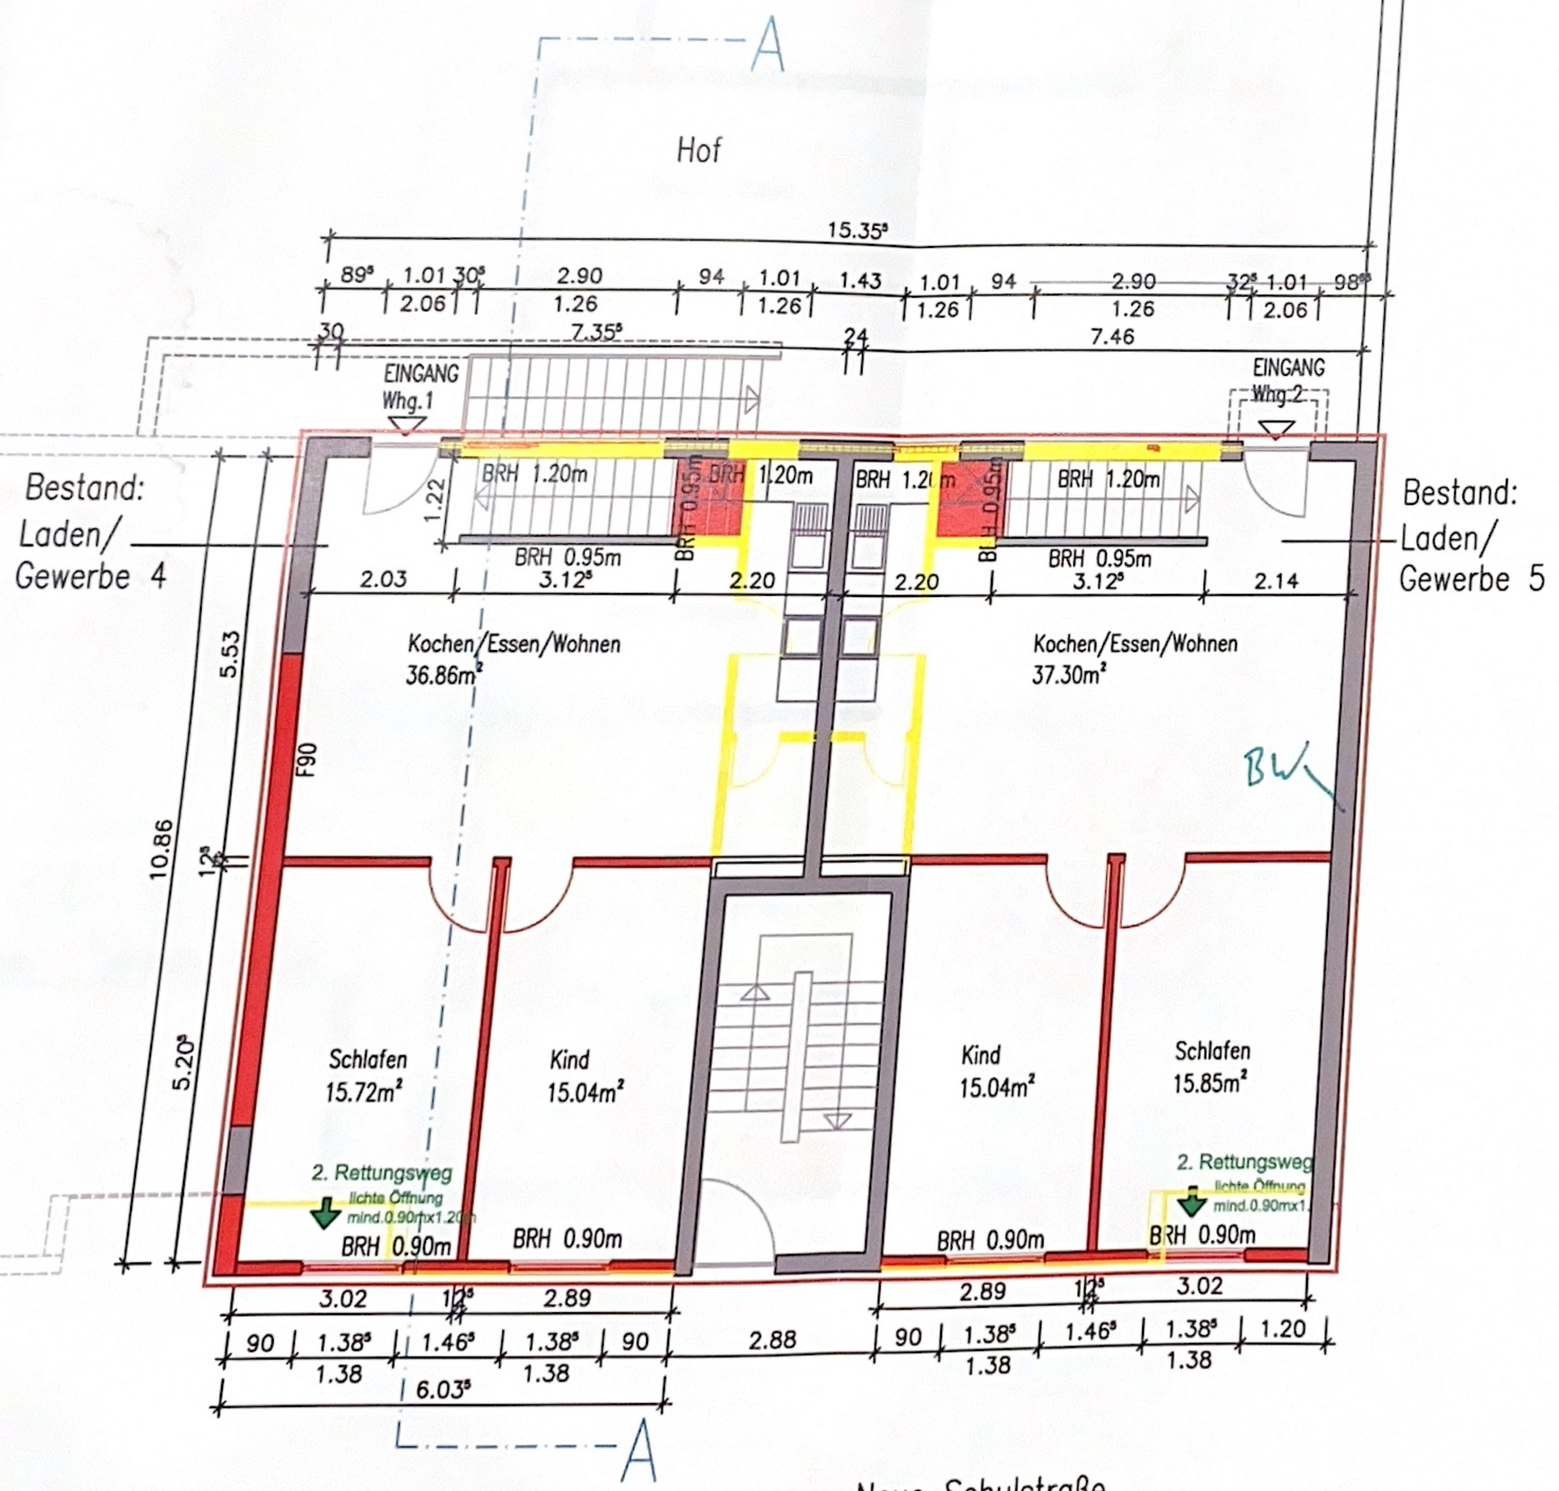

EINGANG
05. Aug. 2021
Baurechtsamt

GENEHMIGUNGSPLANUNG

GRUNDRISS ERDGESCHOSS

Genehmigt:
Heidelberg, den
Rhein - Neckar - Kreis
Landratsamt
09. Sep. 2021

Maßstab: 1:100

Datum: 03.08.2021

Bauvorhaben:

MFH mit Gewerbe –
Nutzungsänderung der Einheiten
4 und 5 im EG und KG –
von Gewerbe in Wohnen

Bauobjekt:

Schlossstr. 13/Schulstraße 1–3
68549 Ilvesheim
Flurstück–Nr. 156

Bauherr:

[redacted]

Planfertiger:

[redacted]