




Wohnungen: 40, 1.OG
 45, 2.OG
 50, 3.OG
 55, 4.OG
 60, 5.OG

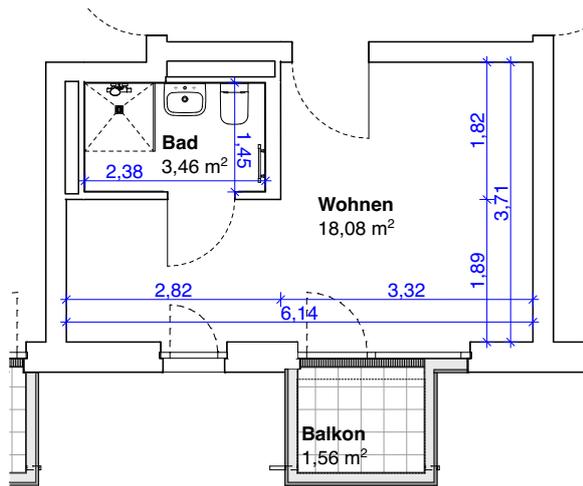

Grundriss

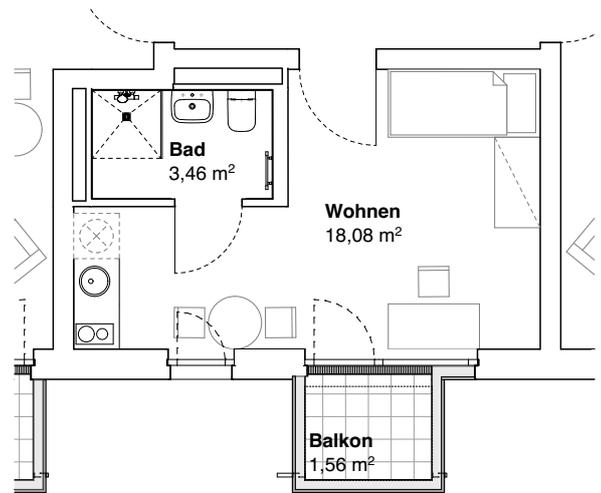


Grundriss Beispielmöblierung

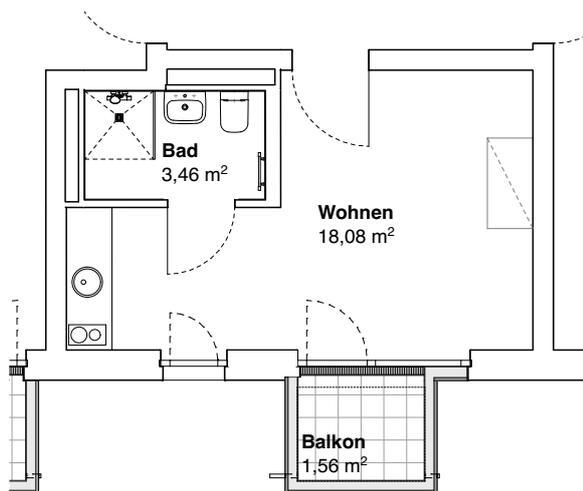

Grundriss Möblierungspaket

Wohnung im 5.OG mit
 Abhängecke im Bad
 (Raumhöhe ca. 2,3m)

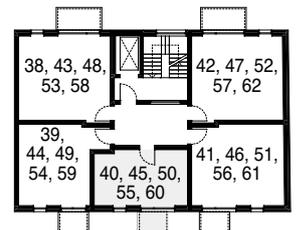


Übersichtsplan



Wohnungen 40, 45, 50, 55, 60

Projekt	Erstellung: 07/2019
Wohnanlage Kiefholzstraße 22 12435 Berlin	Leistungsphase: Vertriebspläne
Bauherr	Planname: Wohnungen 40, 45, 50, 55, 60
Westend eleven pinewood 22 GmbH & Co KG Bergstraße 18 35582 Wetzlar	Plannummer: KIE_HH_GR_W40
Architekt	Maßstab: 1:100
Dickmann Richter Architekten Harzer Straße 39 12059 Berlin tel. 030 680568025	

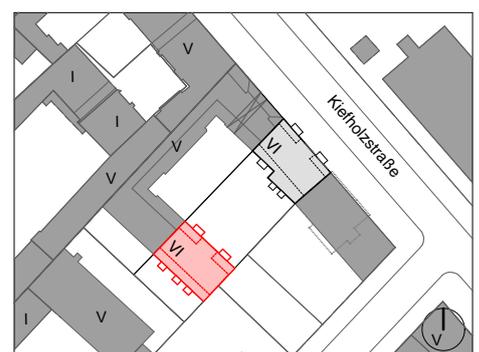

Format : DIN A4 21,0 cm x 29,7 cm - Hinweis: der angegebene Maßstab gilt nur bei Ausgabe in Original Blattgröße