


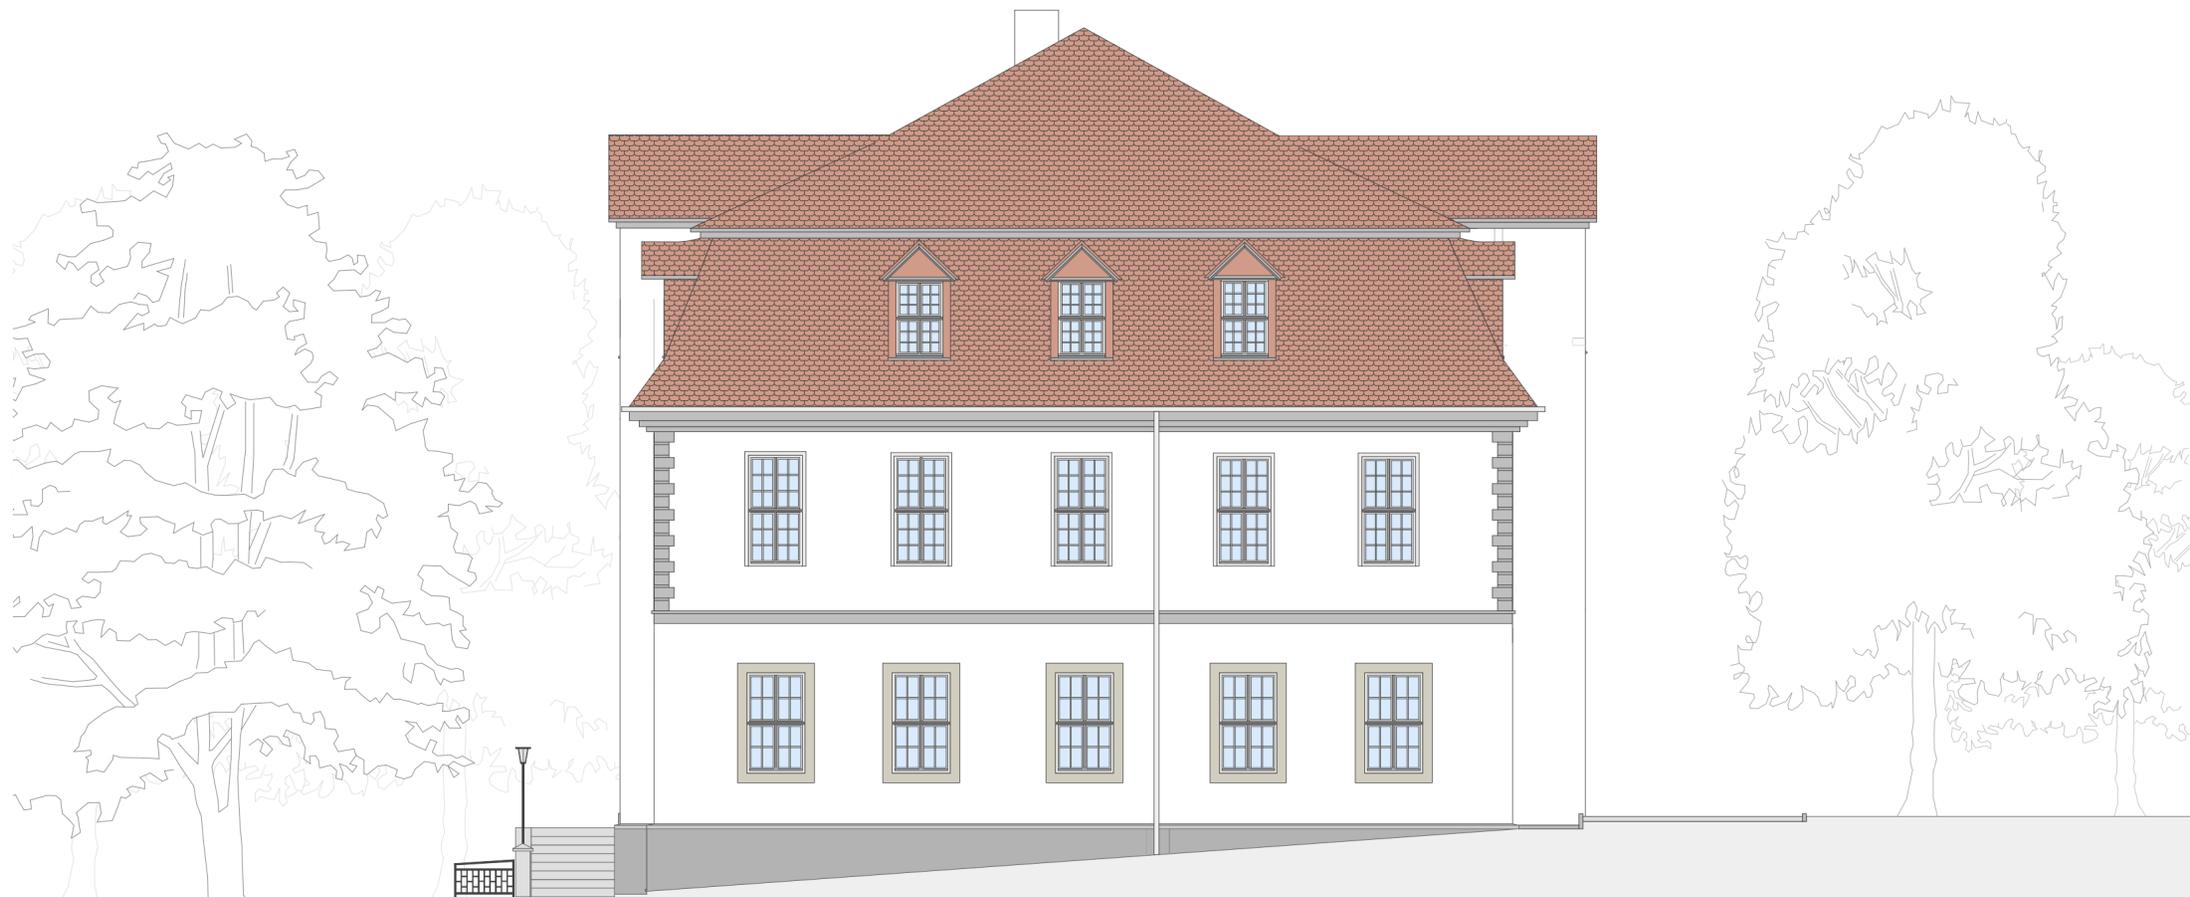

Ansicht West



Ansicht Nord

Alle Maße sind vom Unternehmer verantwortlich zu prüfen und am Bau zu kontrollieren (in Bezug auf Statik und ENEC), für deren Richtigkeit haftet allein der Unternehmer!
Lageplangrundlage aus Katasterplan.



rmk-architektur
rösner - möseler - wilbrandt - kühmstedt

Kornmarkt 5
99947 Bad Langensalza
Telefon: 0 36 03 - 88 00 0
Telefax: 0 36 03 - 88 00 44

info@planungsbuero-kuehmstedt.de
www.rmk-architektur.de

Projekt Genehmigungsplanning
Sanierung Schloss Neunheilingen
Einbau von 1 WE und 8 FeWo
Hauptstraße 52
99947 Neunheilingen

Bauherrn
Petra und Uilke Bergsma
Hauptstraße 52
99947 Neunheilingen

Maßstab
M 1:100

Plannummer
8

Bauteil Umbau
West- Nordansicht

gezeichnet
J. Gutermann

Entwurf

Bauherr

Datum
16.01.2018