

Beglaubigung der Eigentums Grenzen
siehe besonderen Lageplan



DIPL.-ING. UWE EHRHORN

Bauaufsichtlich geprüft
und genehmigt

Öffentlich bestellter Vermessungsingenieur

2305322015

ehrhorn
VERMESSUNG


Lageplan

Gemeinde: Stuhr
Gemarkung: Brinkum
Flur: 7
Maßstab: 1 : 500

Gemeinde Stuhr - Der Bürgermeister

Aktenzeichen: 15/4350
Datum: 22.06.2015

10 cm =

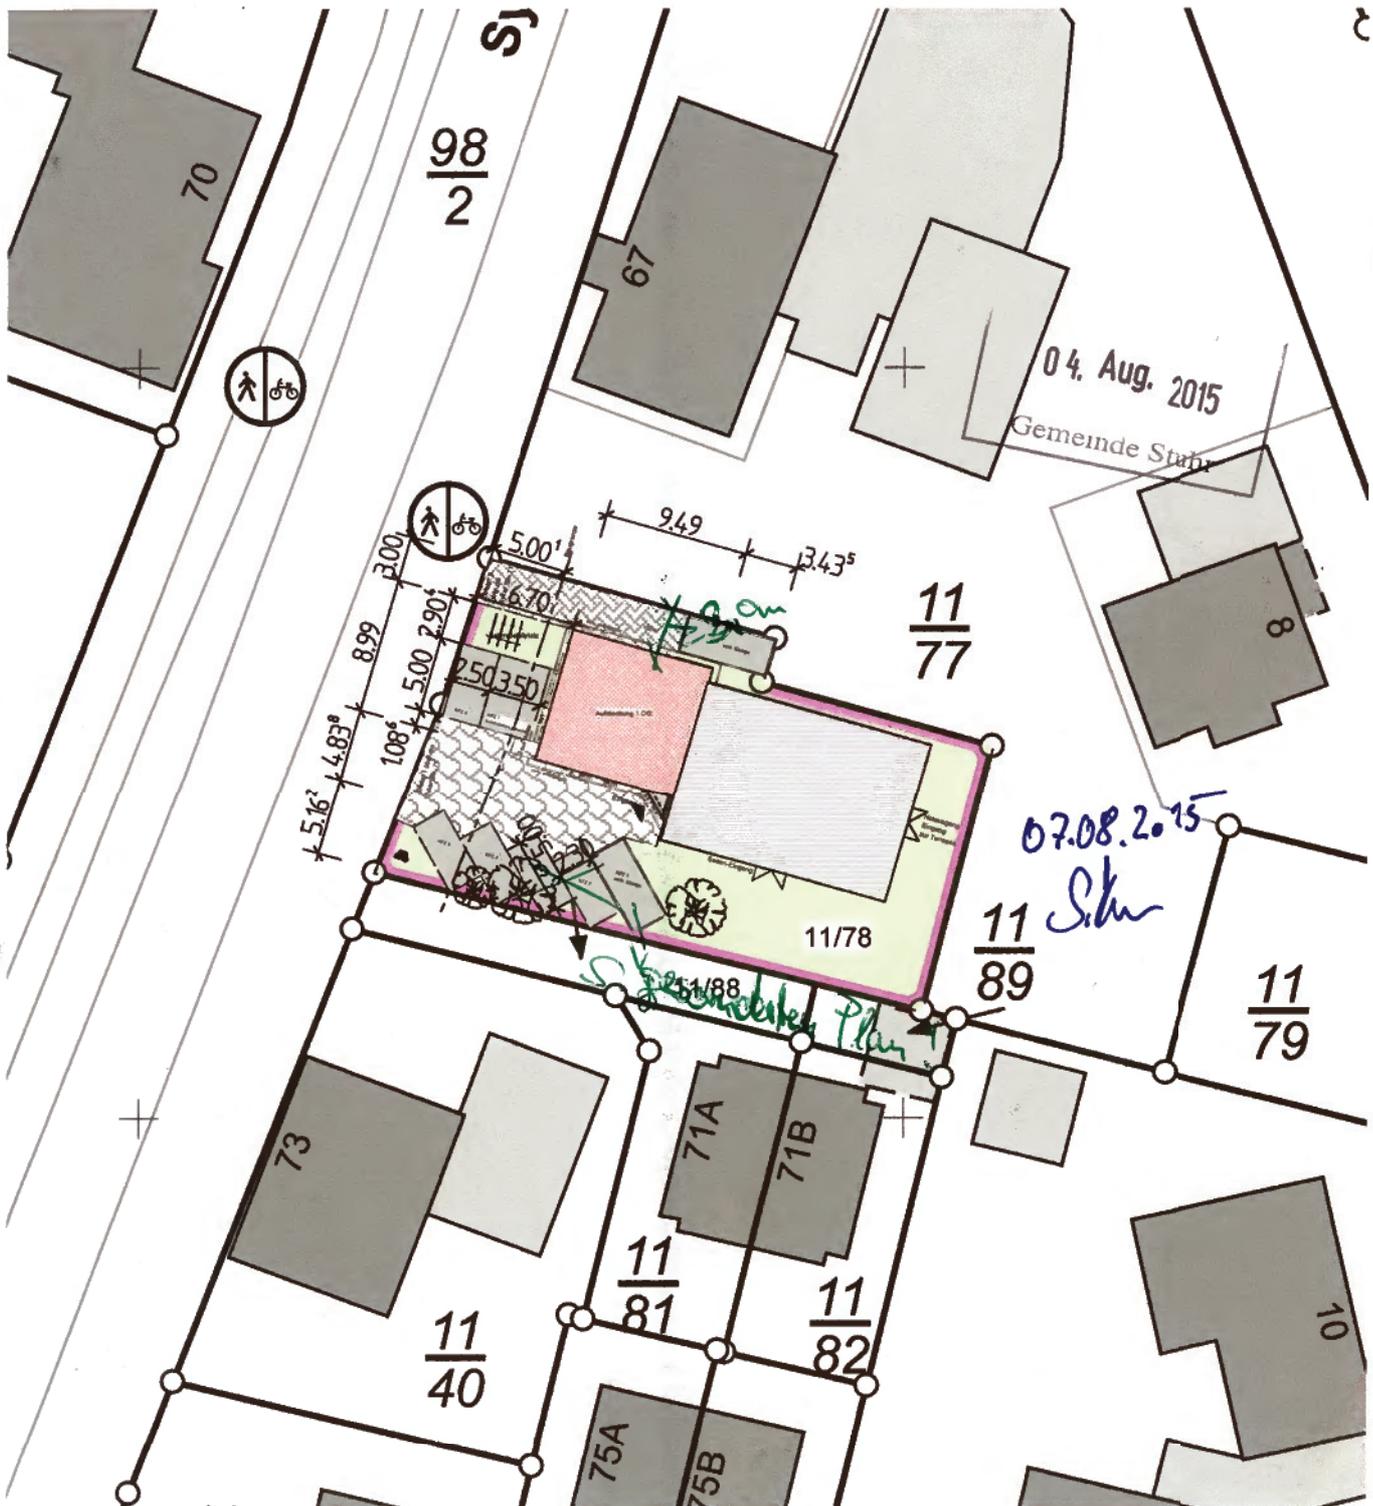

Dipl.-Ing. Uwe Ehrhorn
Georgstraße 15
28832 Achim
Postfach 1209, 28818 Achim

Telefon: 0 42 02/96 91-0
Telefax: 0 42 02/96 91-33
eMail: info@ehrhorn.de
Internet: www.ehrhorn.de

Bürozeiten:
Montag - Freitag
8.00 - 17.00 Uhr
und nach Vereinbarung