


IN STRASSE
MITTE GERADE
-0.20

FIN-
U-
AUSFAHRT

JOHANN-PHILIPP-SONNTAG-STR. 22 FLURST.-NR. 4072

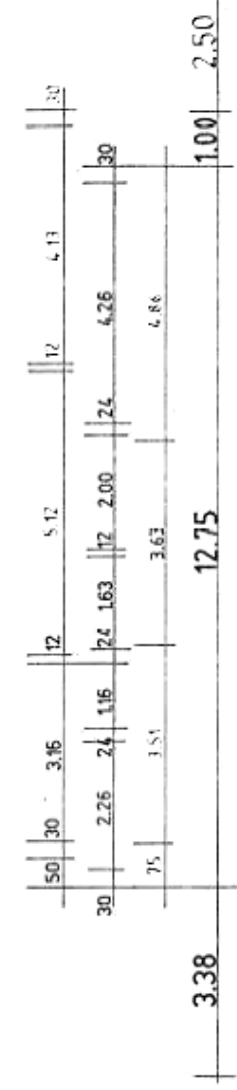


Projekt: **Aufteilung eines Dreifamilienhauses in Wohnungseigentum**
Joh.-Philipp-Sonntag-Str. 22
79312 Emmendingen
 Bauherr: Vermögensverwaltung UG
 Christian Seifert
 Fuchshaldeweg 2
 77654 Offenburg

Architekt: Bernd Billharz
 Freier Architekt
 Winefeldstr. 5
 77955 Ettenheim
 Fon 07822/896197
 Fax 07822/896198

Gundriss EG
 Antrag auf
Abgeschlossenheitsbescheinigung
 Maßstab: 1:100
 Datum: 26.06.2024
 Blattgröße: DIN A3
 Gezeichnet: Billharz
 Projekt-Nr.: 763

EFH = ± 0.00 = Bestand

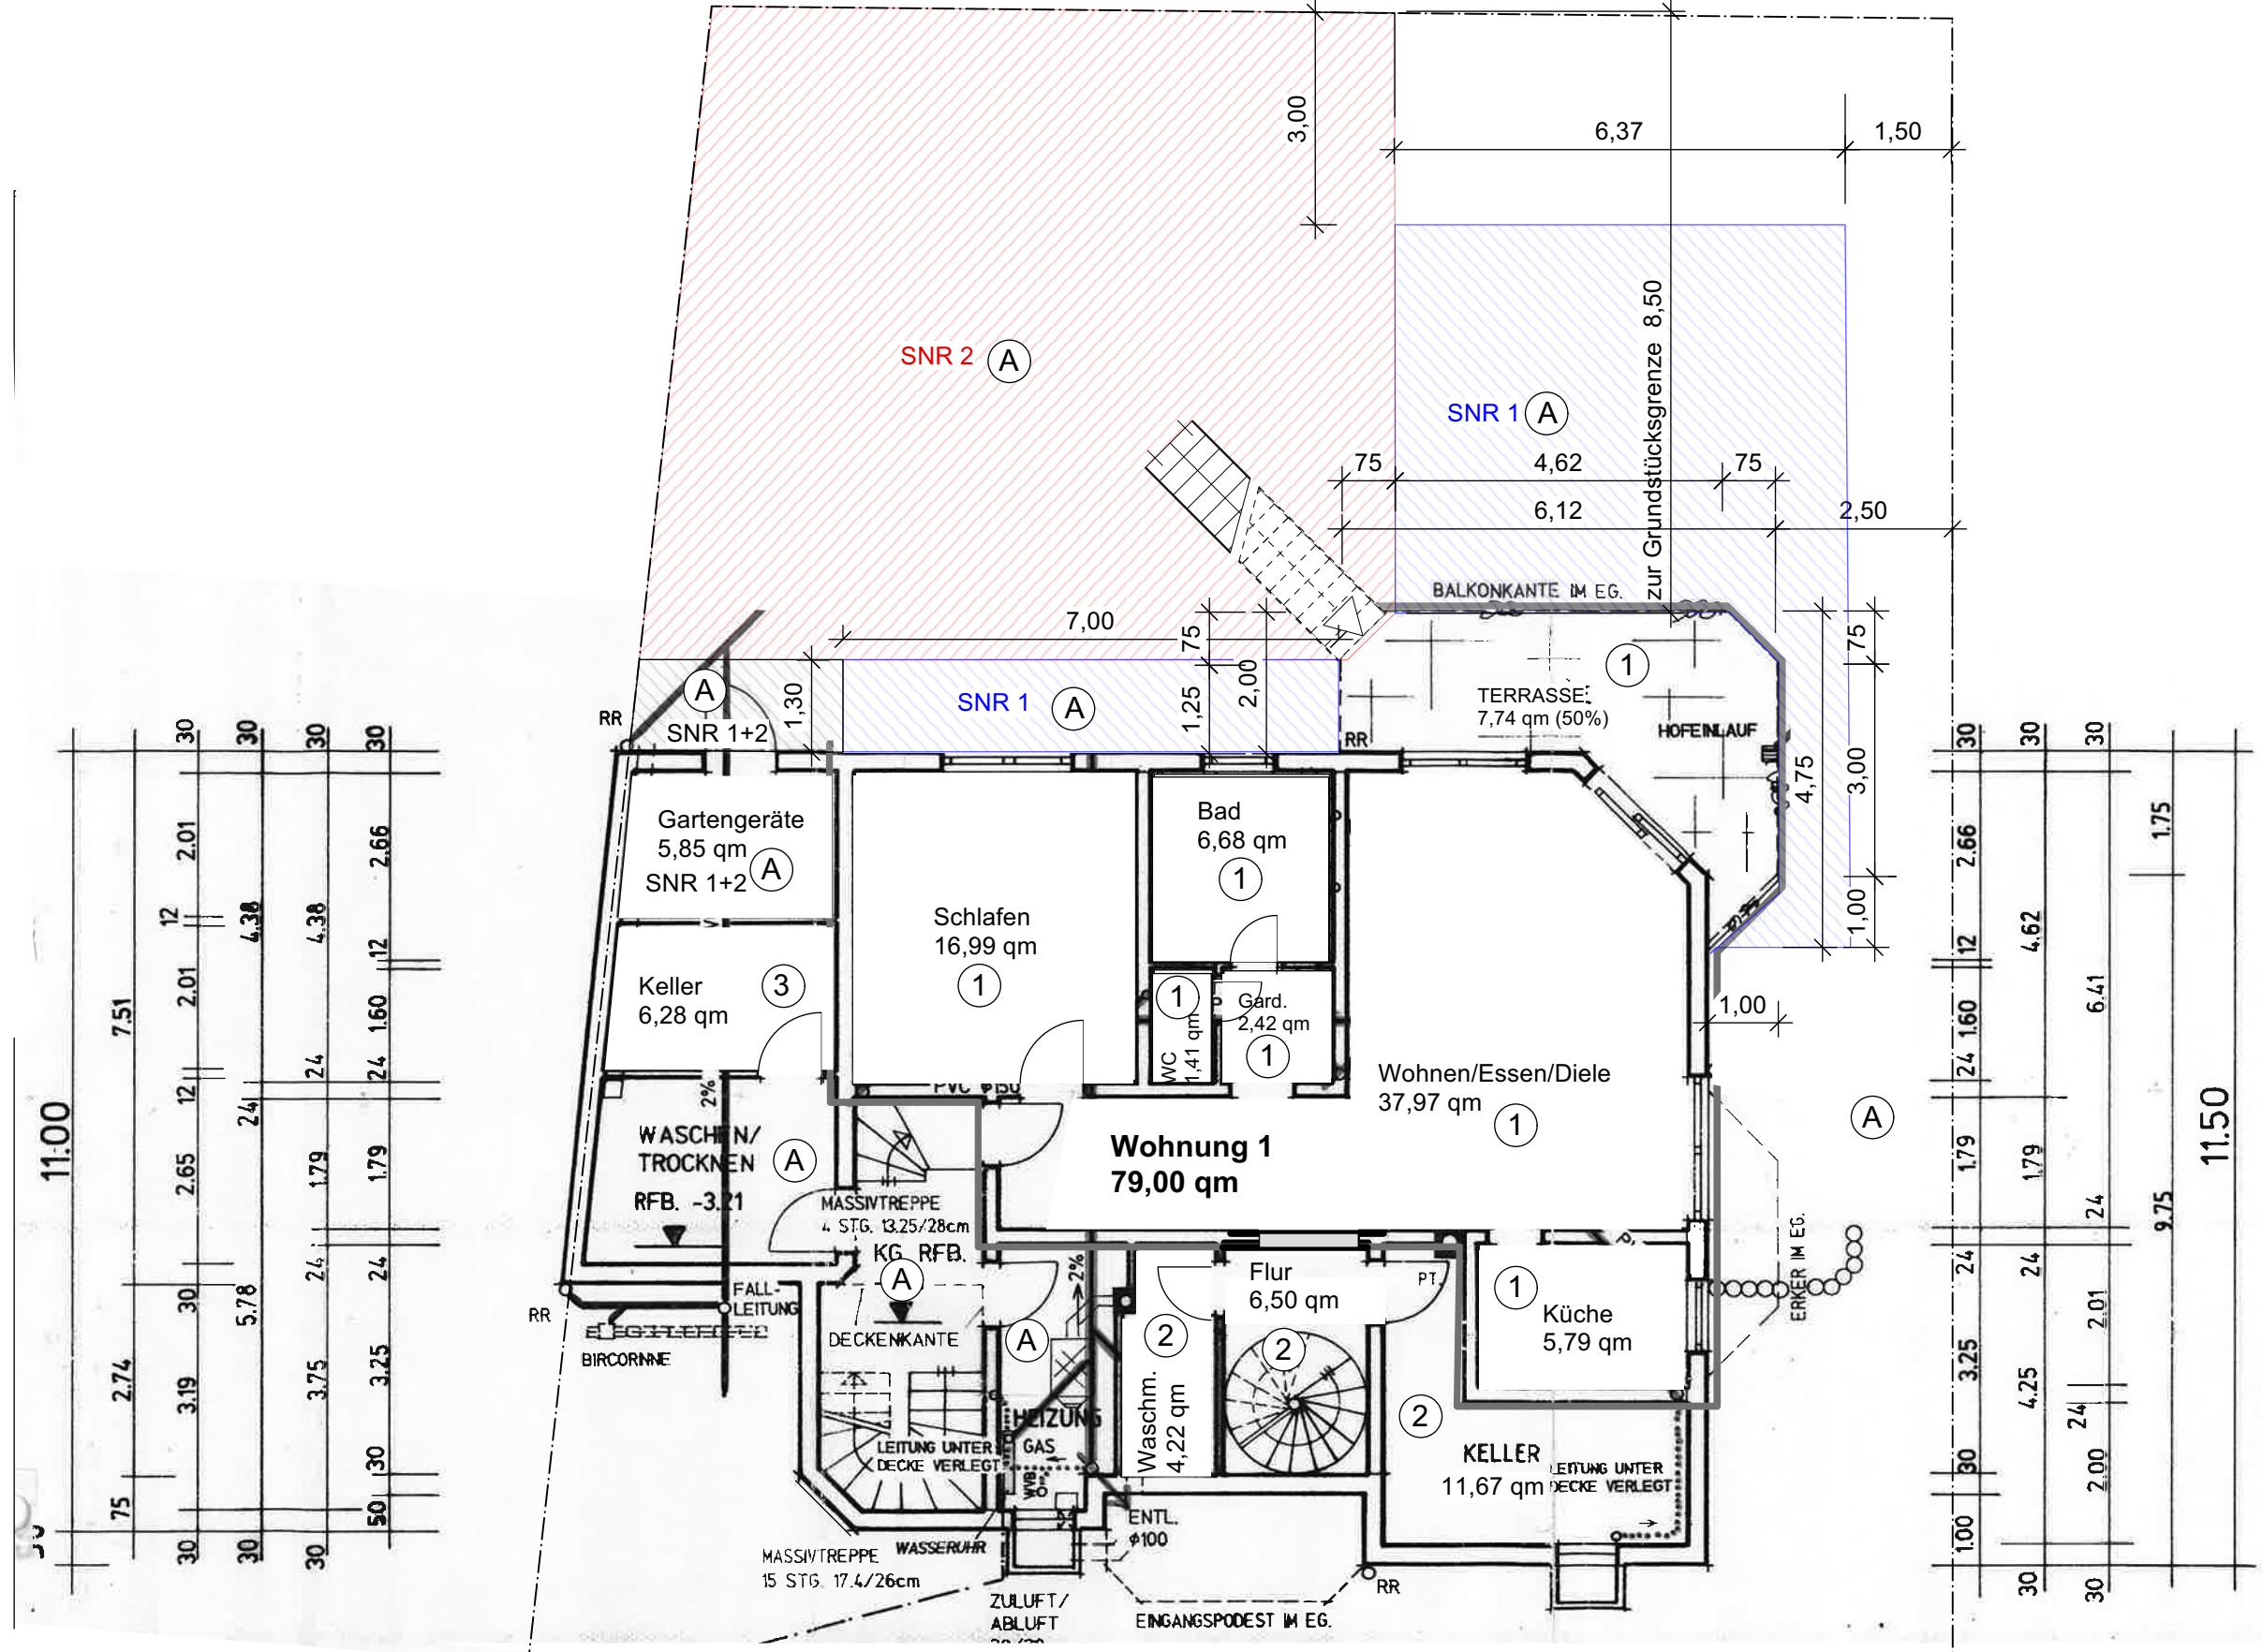


Projekt: **Aufteilung eines Dreifamilienhauses
in Wohnungseigentum
Joh.-Philipp-Sonntag-Str. 22
79312 Emmendingen**
 Bauherr: Seifert Immobilienentwicklung UG (haftungsbeschränkt)
 Christian Seifert
 Fuchshaldeweg 2
 77654 Offenburg

Architekt: Bernd Billharz
 Freier Architekt
 Winefeldstr. 5
 77955 Ettenheim
 Fon 07822/896197
 Fax 07822/896198

Gundriss UG
**Antrag auf
Abgeschlossenheitsbescheinigung**
 Maßstab: 1:100
 Datum: 21.08.2024
 Blattgröße: DIN A3
 Gezeichnet: Billharz
 Projekt-Nr.: 763

EFH = ± 0.00 = Bestand

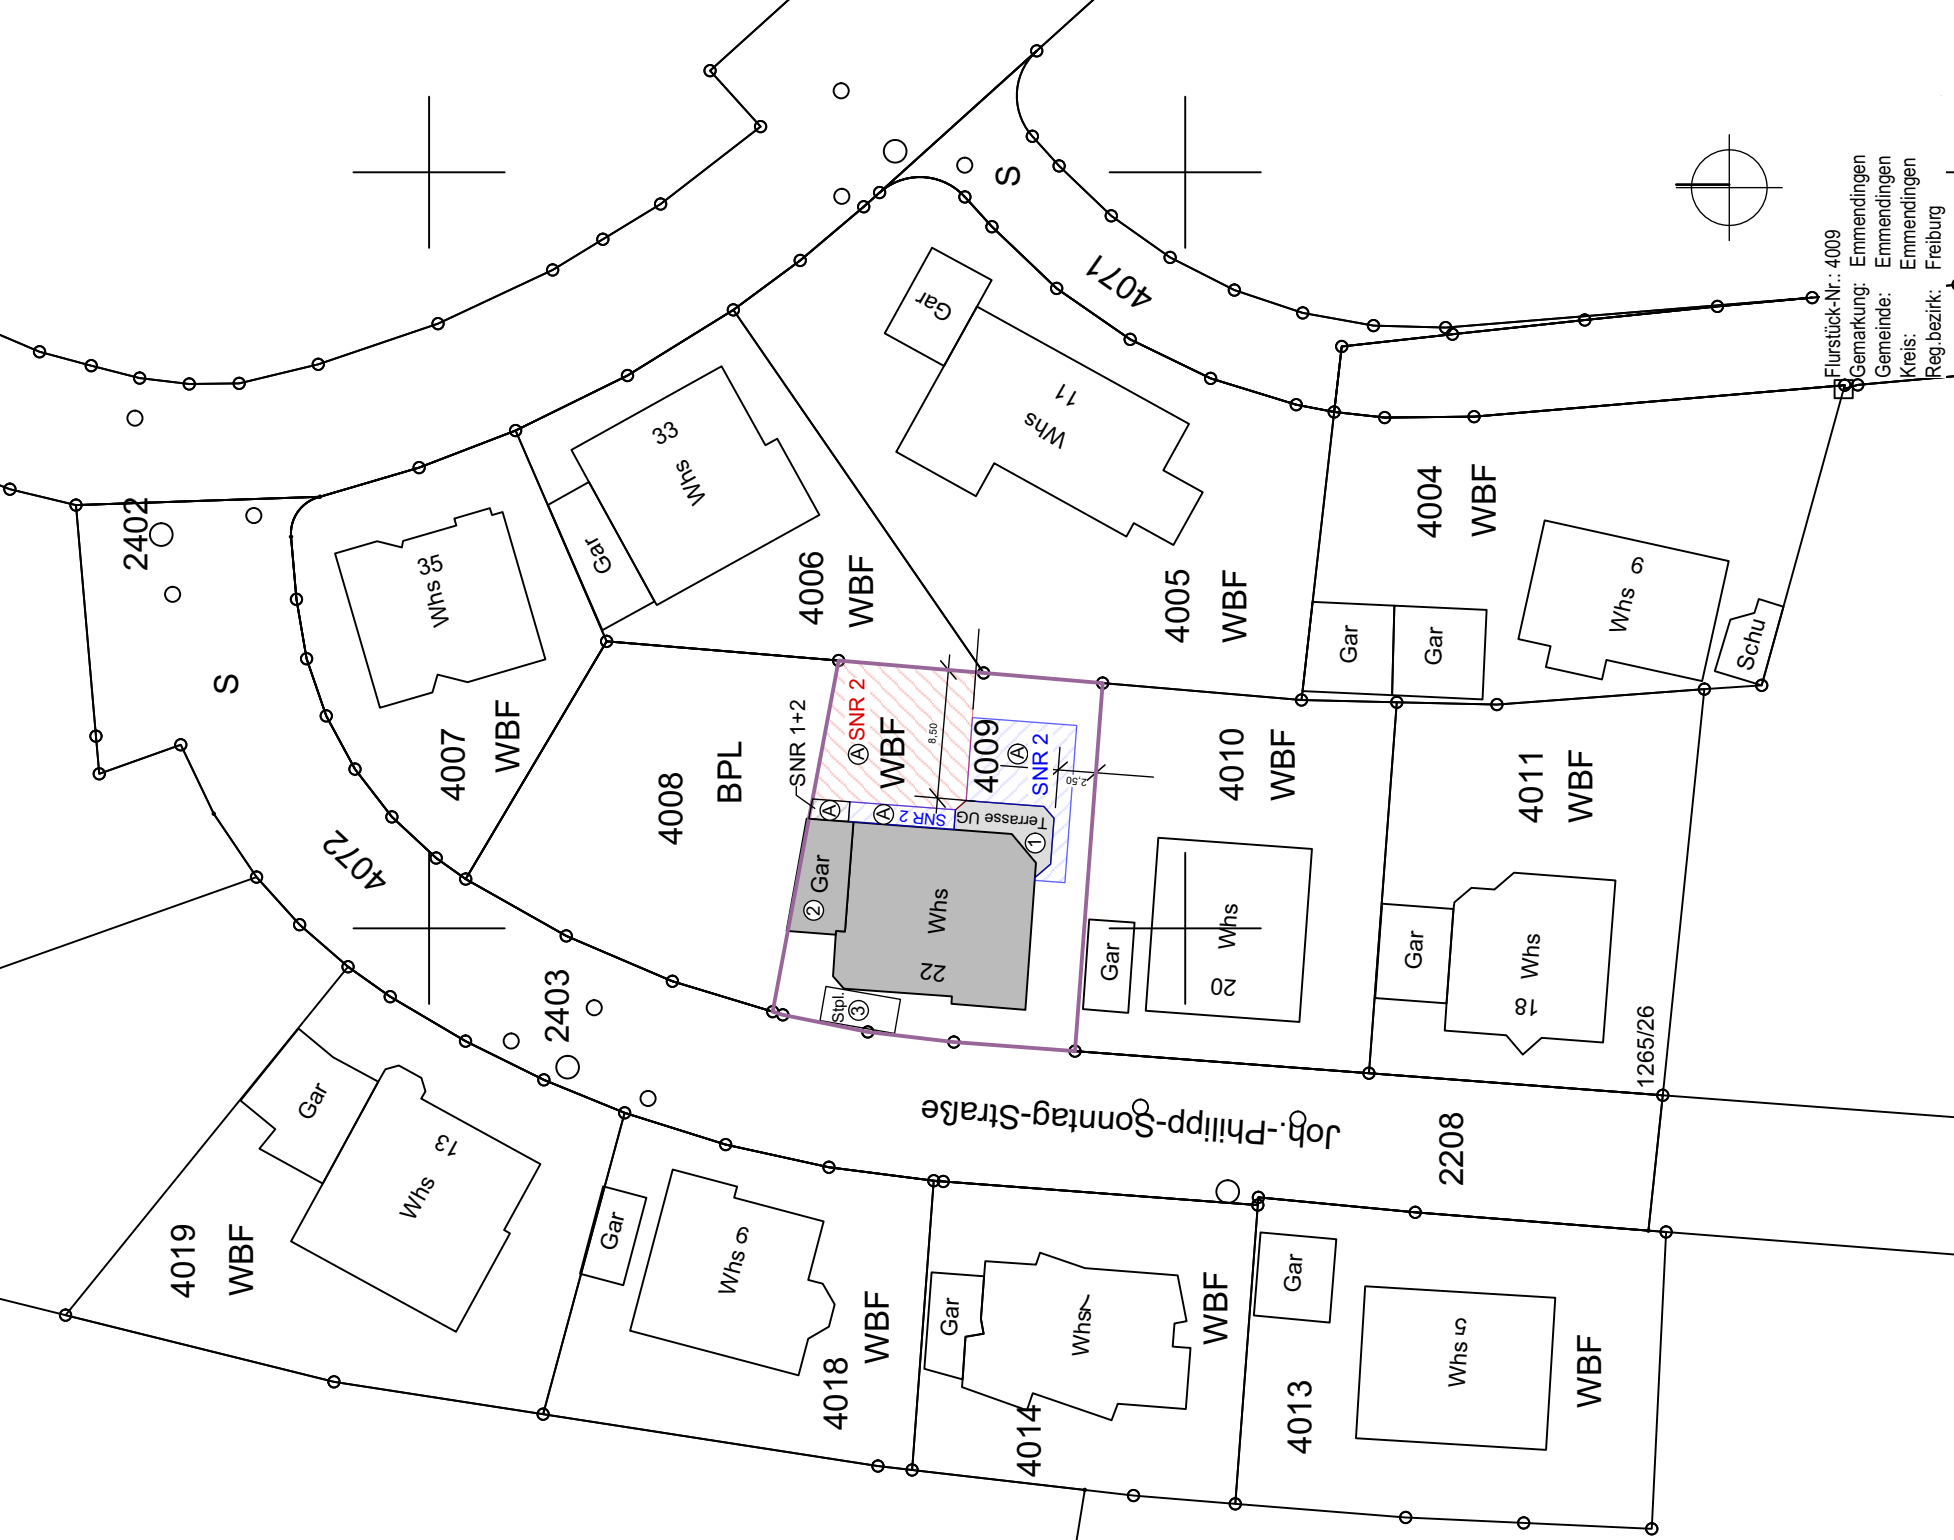

Flurstück-Nr.: 4009
 Gemarkung: Emmendingen
 Gemeinde: Emmendingen
 Kreis: Emmendingen
 Reg.bezirk: Freiburg

Projekt: Aufteilung eines Dreifamilienhauses
 in Wohnungseigentum
Joh.-Philipp-Sonntag-Str. 22
 79312 Emmendingen
Bauherr: Seifert Immobilienentwicklung UG (haftungsbeschränkt)
 Christian Seifert
 Fuchshaldeweg 2
 77954 Offenburg

Architekt: Bernd Billharz
 Freier Architekt
 Wimefeldstr. 5
 77955 Ettenheim
 Fon 07822/896197
 Fax 07822/896198

Lageplan
Antrag auf
Abgeschlossenheitsbescheinigung
 Maßstab: 1:500
 Datum: 21.08.2024
 Blattgröße: DIN A4
 Gezeichnet: Billharz
 Projekt-Nr.: 763