


Dachgeschoss

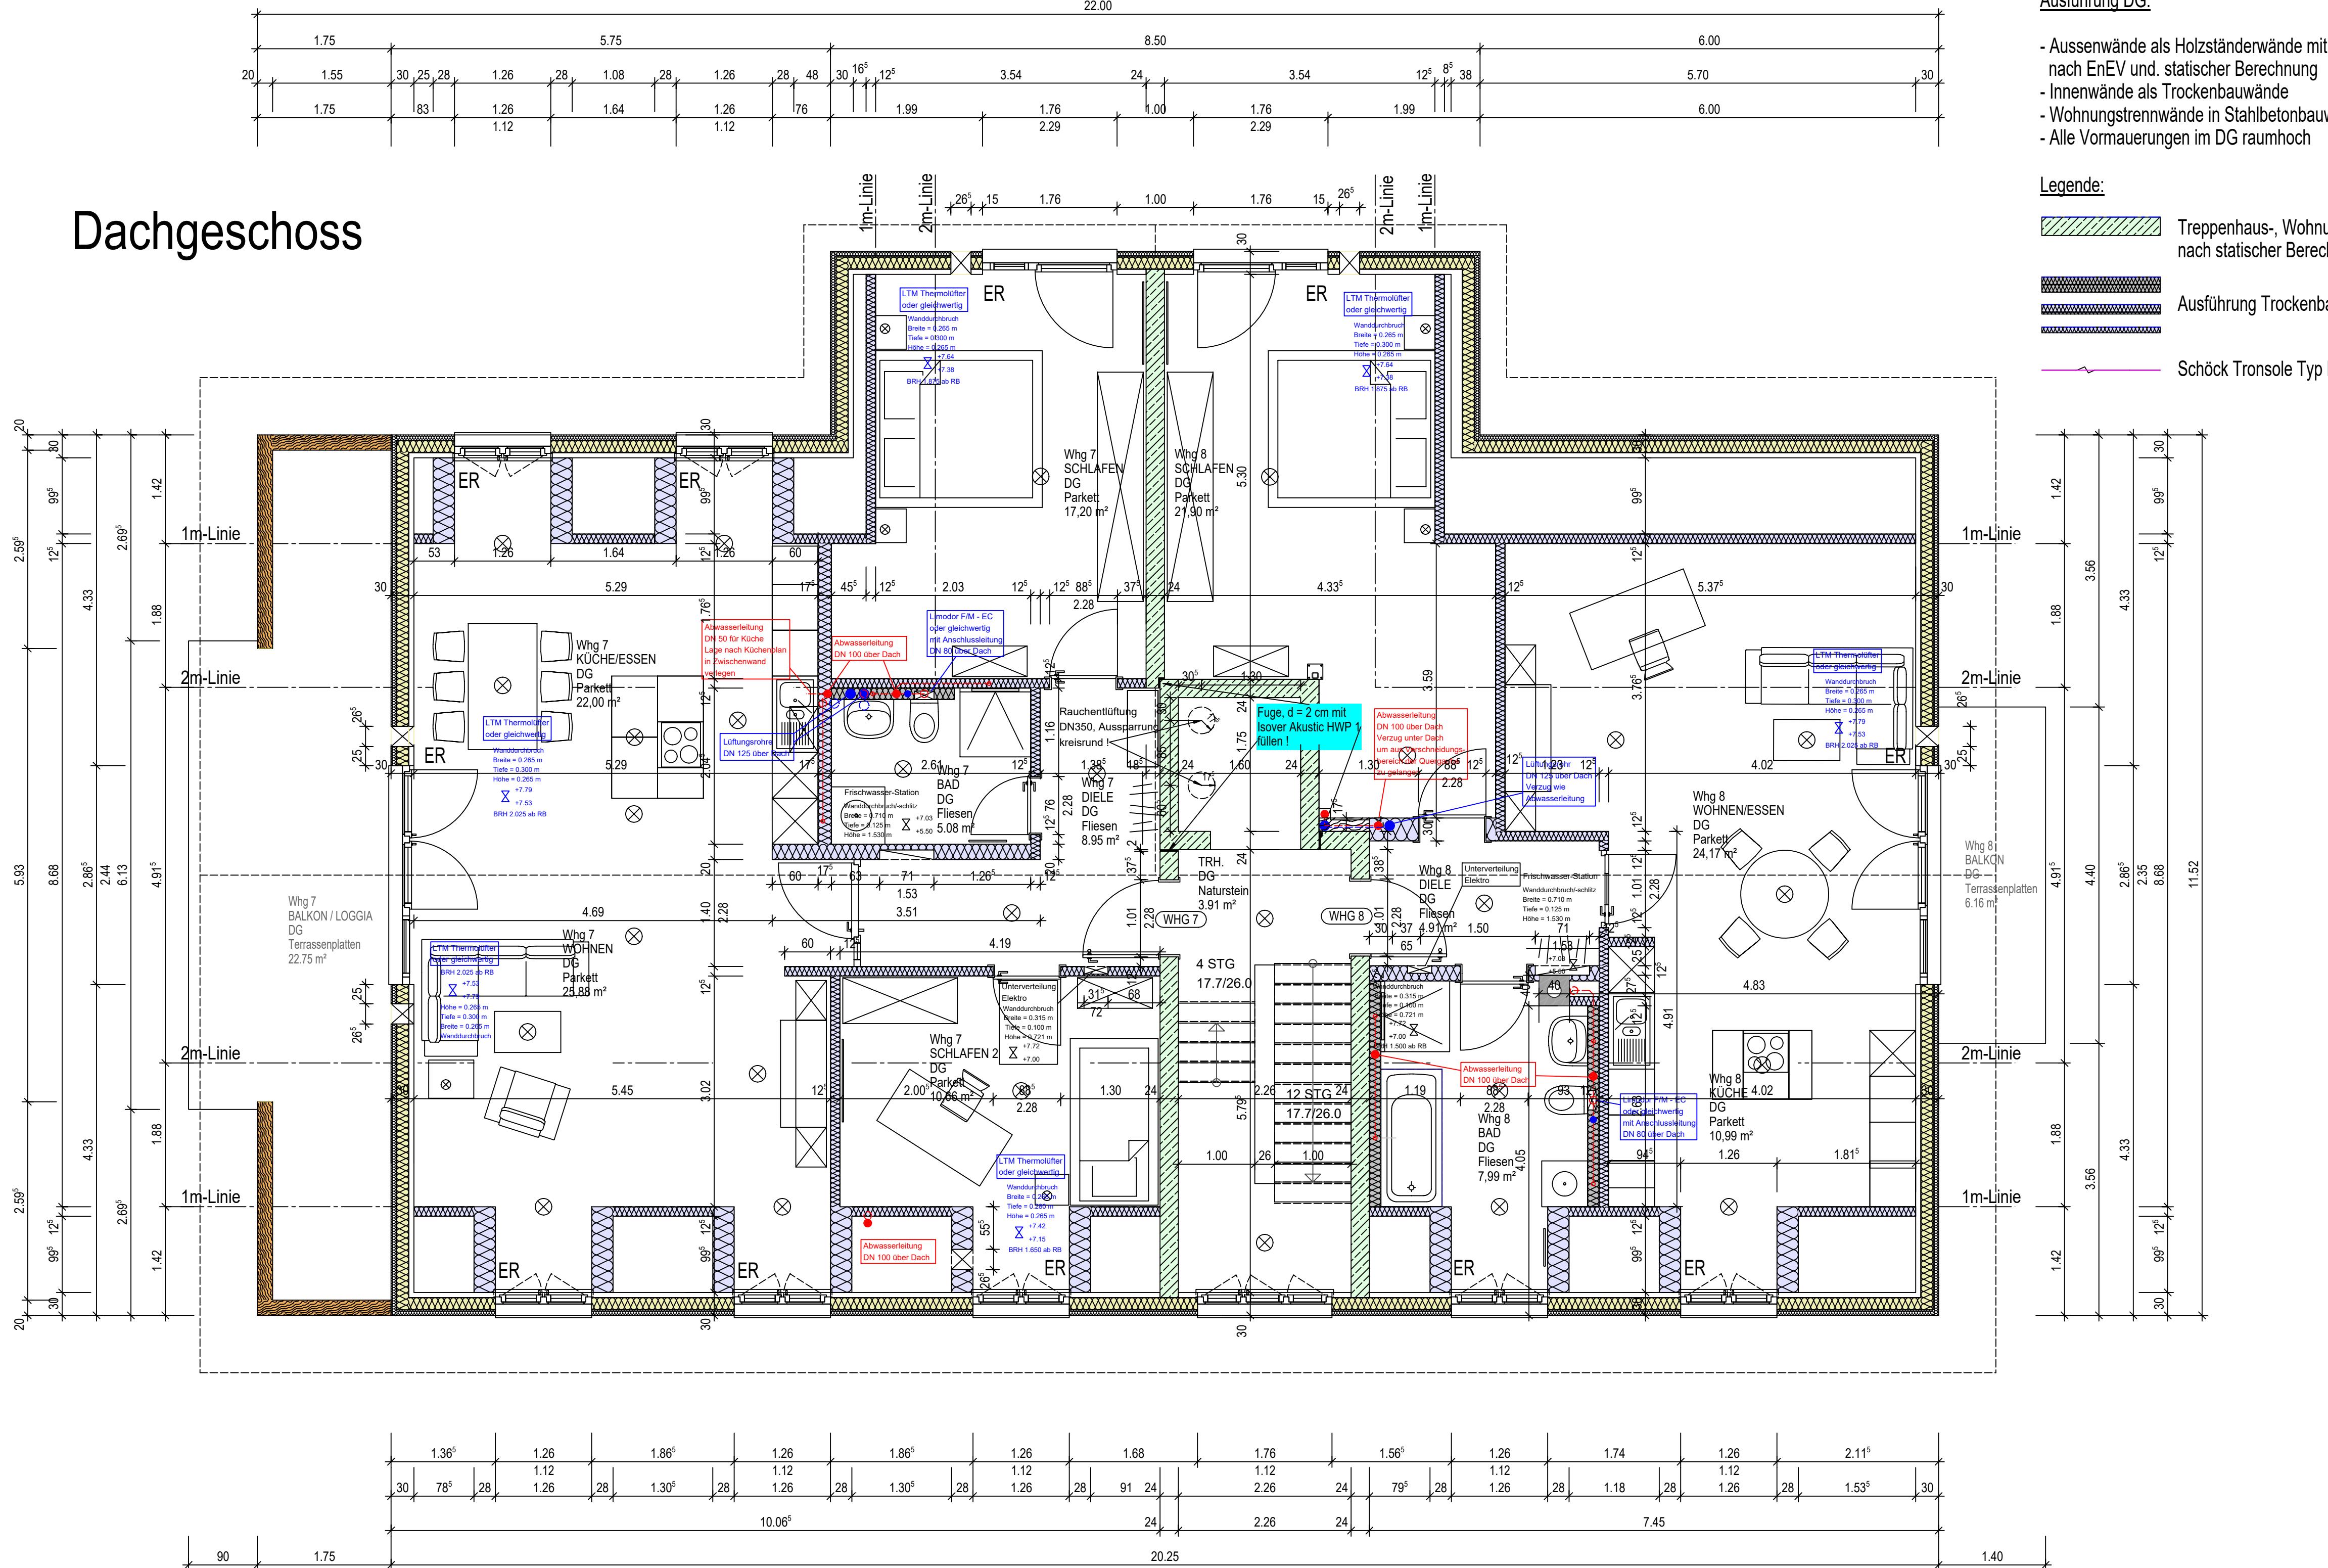

rung DG:


- enwände als Holzständerwände mit Installationsebene
EnEV und statischer Berechnung
wände als Trockenbauwände
ungstrennwände in Stahlbetonbauweise
ormauerungen im DG raumhoch

de:

- Treppenhaus-, Wohnungs- und Aufzugswände in Stahlbetonbauweise nach statischer Berechnung, d=24cm
 - Ausführung Trockenbau
 - Schöck Tronsole Typ L

ÖFFNUNGSHÖHEN AB OKRFB !!

- Deckenauslaß nur schematisch, siehe Planung HLSE
Rollladenantrieb Elektrisch, Rollladenkasten als Vorbaurollladen
Steigstrangleitung mit Abzweigen
Im Stockwerk an Steigsträngen angeschlossene Leitungen
(Strichliert) Leitung aus darunter liegendem Stockwerk, wird verzogen
Abwasserleitung im Stockwerk
Lüftungsrohr DN 125
(Strichliert) Leitung aus darunter liegendem Stockwerk, wird verzogen
wasser-Wohnungsstation

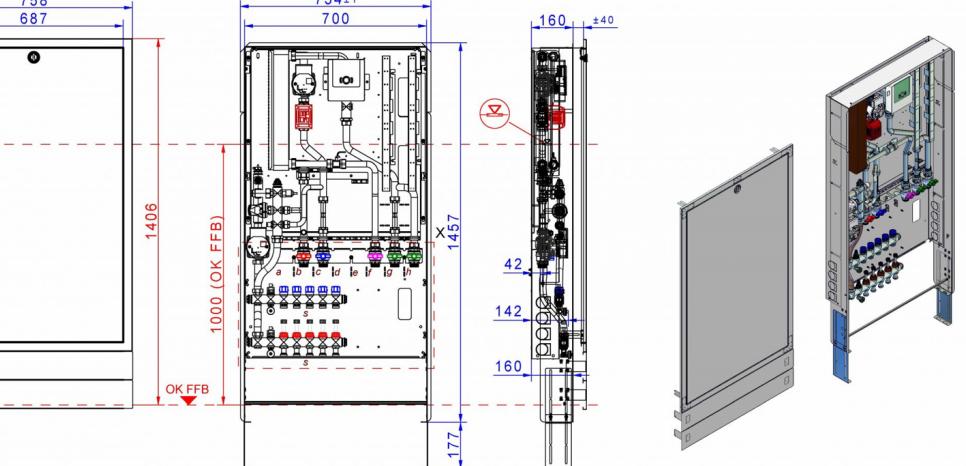

**e Planangaben sind vom Unternehmer zu prüfen !
Bestimmigkeiten sind rechtzeitig vor der Ausführung
der Bauleitung einvernehmlich zu klären !**

Aussenkante	FK	Fussbodenkanal	SWS	senkrechter Wandschlitz
Brüstungshöhe ü. RFB	GR	Gurtroller	UK	Unterkante
Deckendurchbruch	H	Heizung	VK DE	Vorderkante Rohdecke
Dachneigung	L	Lüftung	VK RB	Vorderkante Rohboden
Dachvorsprung	OK	Oberkante	VM	Vormauerung
Elektro	RDS	Aussenkante	WA	Wandaussparung
feuerbeständig	RFB	Rohfussboden	WD	Wanddurchbruch
Fussbodendurchbruch	RFS	Rohfussbodensprung	WDD	Wanddurchbruch UK Decke
Fertigfussboden	RR	Regenrohr	WDF	Wanddurchbruch über RFB
feuerhemmend	S	Sanitär	WWS	waagrechter Wandschlitz

Sämtliche Maße sind vom Unternehmer eigenverantwortlich zu prüfen!

06.02.2023	JR	JR	Änderung Größen Elektroverteilung, Anpassung Trockenbauwände
09.05.2023	JR	JR	Ergänzung Maßketten, Änderung Innenwände
15.04.2023	JR	JR	Freigabe Ausführung
08.02.2022	JR	JR	Vorabzug

Artleben München GmbH

An der Rüttelsküche 26

vorhaben: Neubau eines Wohngebäudes mit 8 Wohnungen

Höhenkirchener Straße 17

80040 Höchstädt - Brunnthal

Eigentumsanträge

Ingenieurbüro Raith und Dankesreiter GbR

Grünbichl 2

94261 Kirchdorf im Wald

Telefon 09928/9037-690

E-Mail juergen@rud-ingenieure.de

inhalt: Dachgeschoß			Maßstab: 1:50	gezeichnet JR	Datum 10.06.2023
ungsstand: Werkplan	Index: D	Projektnummer: 2021	Plannummer: 313	Plandatum: 10.06.2023	
stellungsort: Grundriss					