gefertigt den : 04.12.2006

INGENIEURBÜRO K.V.KREMPEL
Am Laidhölzle 7, 79224 Umkirch
Tel.: 07665/6238, Fax.: 8729
VKREMPEL@AOL.COM


K. Volker Krempel Dipl. Ing.
Ingenieurbüro für
Bauwesen und Vermessung
Am Laidhölzle 7
79224 Umkirch
Tel. 07665/6238 Fax 8729

Lageplan zum Bauantrag

Maßstab 1 : 500

zeichnerischer Teil nach §4LBOVVO BW

Gemeinde: Bad Krozingen
Gemarkung: Krozingen
Flst,Nr.: 4116

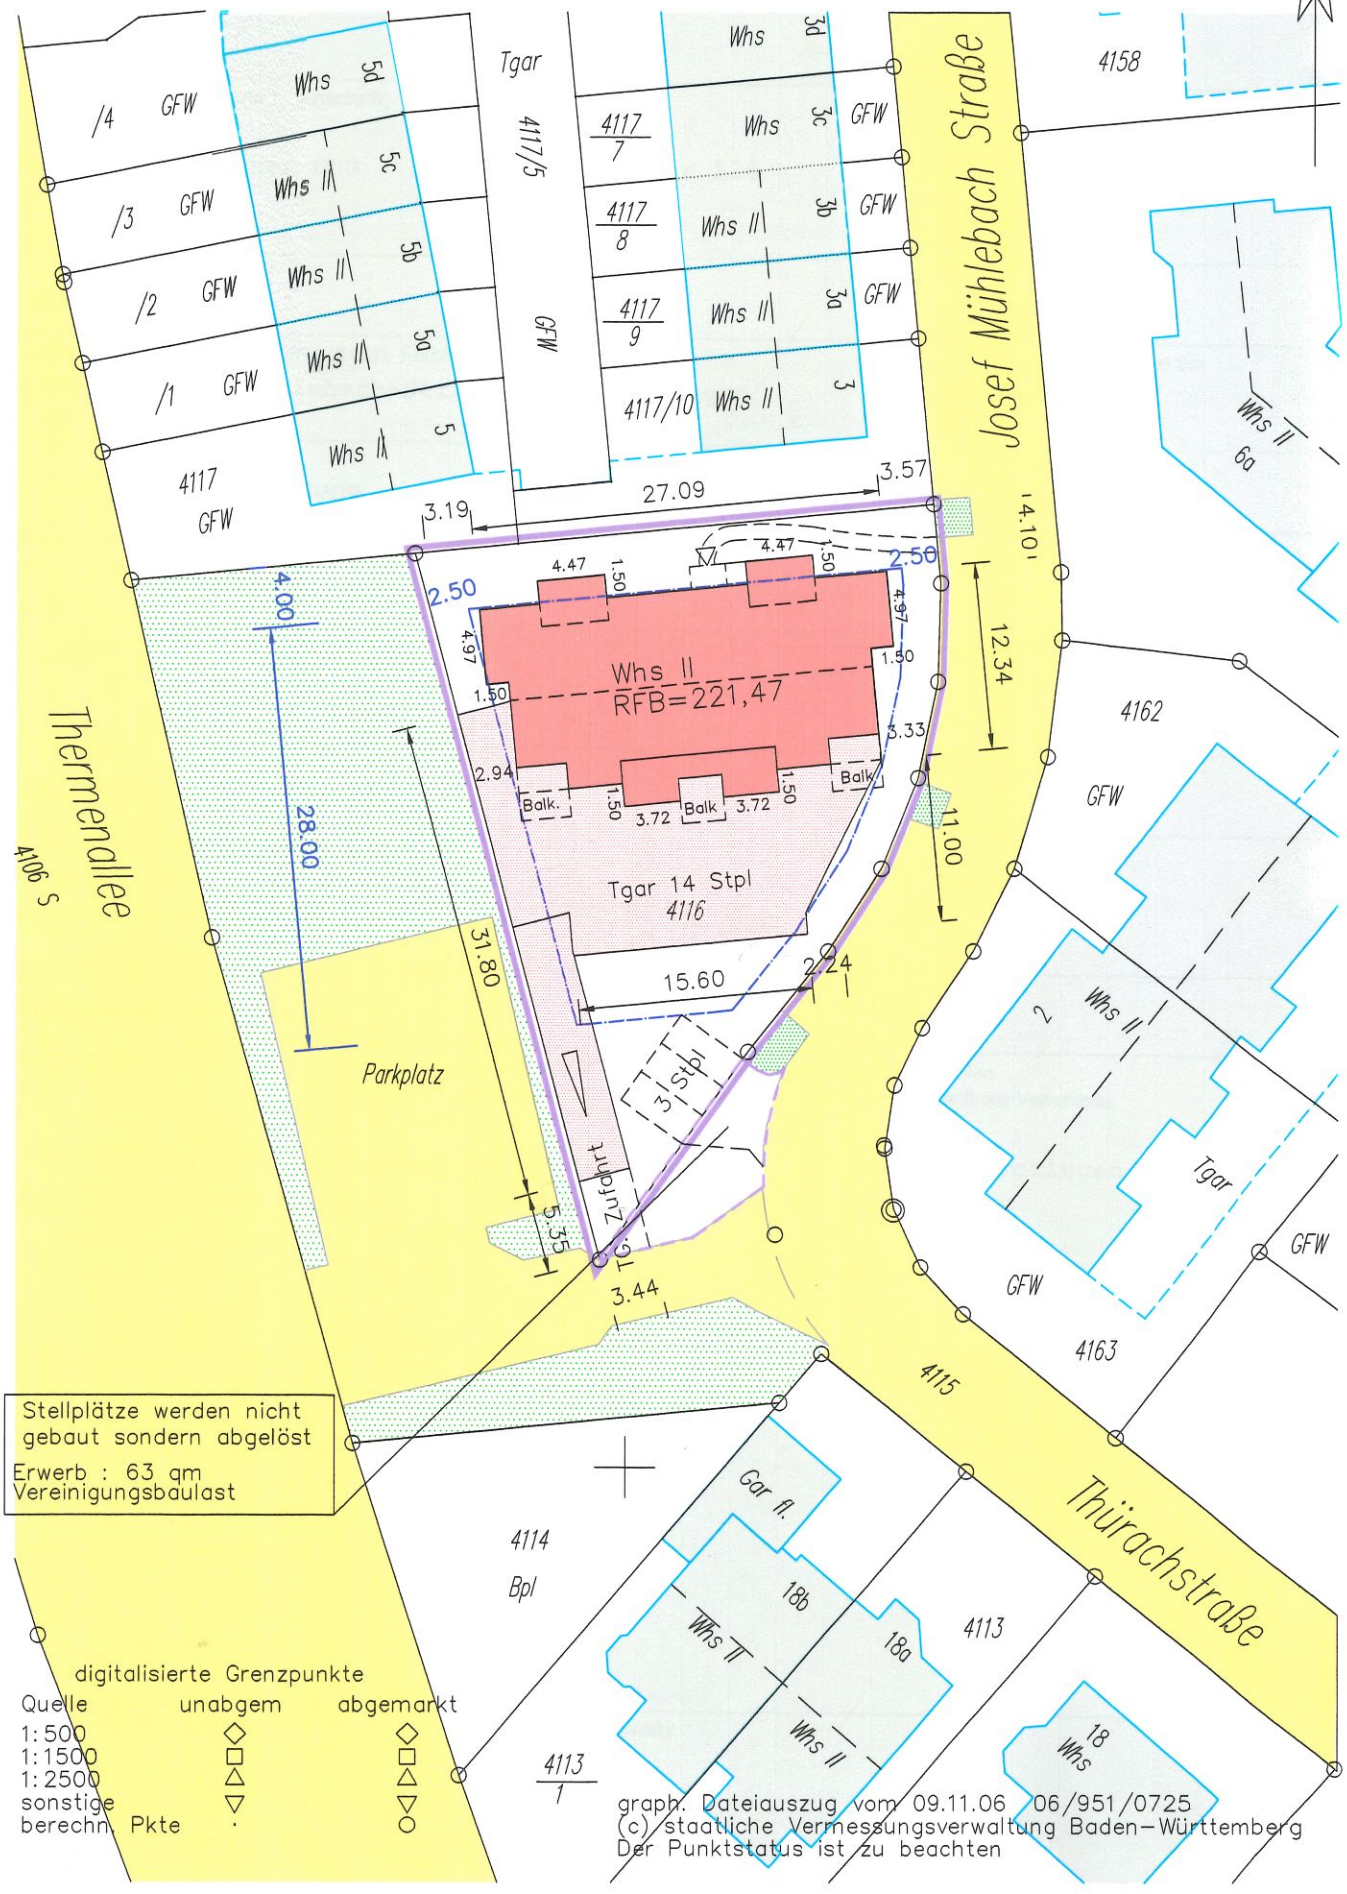

Stellplätze werden nicht gebaut sondern abgelöst
Erwerb : 63 qm
Vereinigungsbaulast

digitalisierte Grenzpunkte

Quelle	unabgem	abgemarkt
1:500	◇	◇
1:1500	□	□
1:2500	△	△
sonstige	▽	▽
berechn. Pkte	·	○

graph. Dateiauszug vom 09.11.06 06/951/0725
(c) staatliche Vermessungsverwaltung Baden-Württemberg
Der Punktstatus ist zu beachten