


Grundriss Untergeschoss

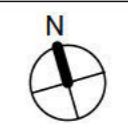


Maßstab:
1:100


Plandatum:
07.02.2025

Grundstückseigentümer _____

Planverfasserin _____

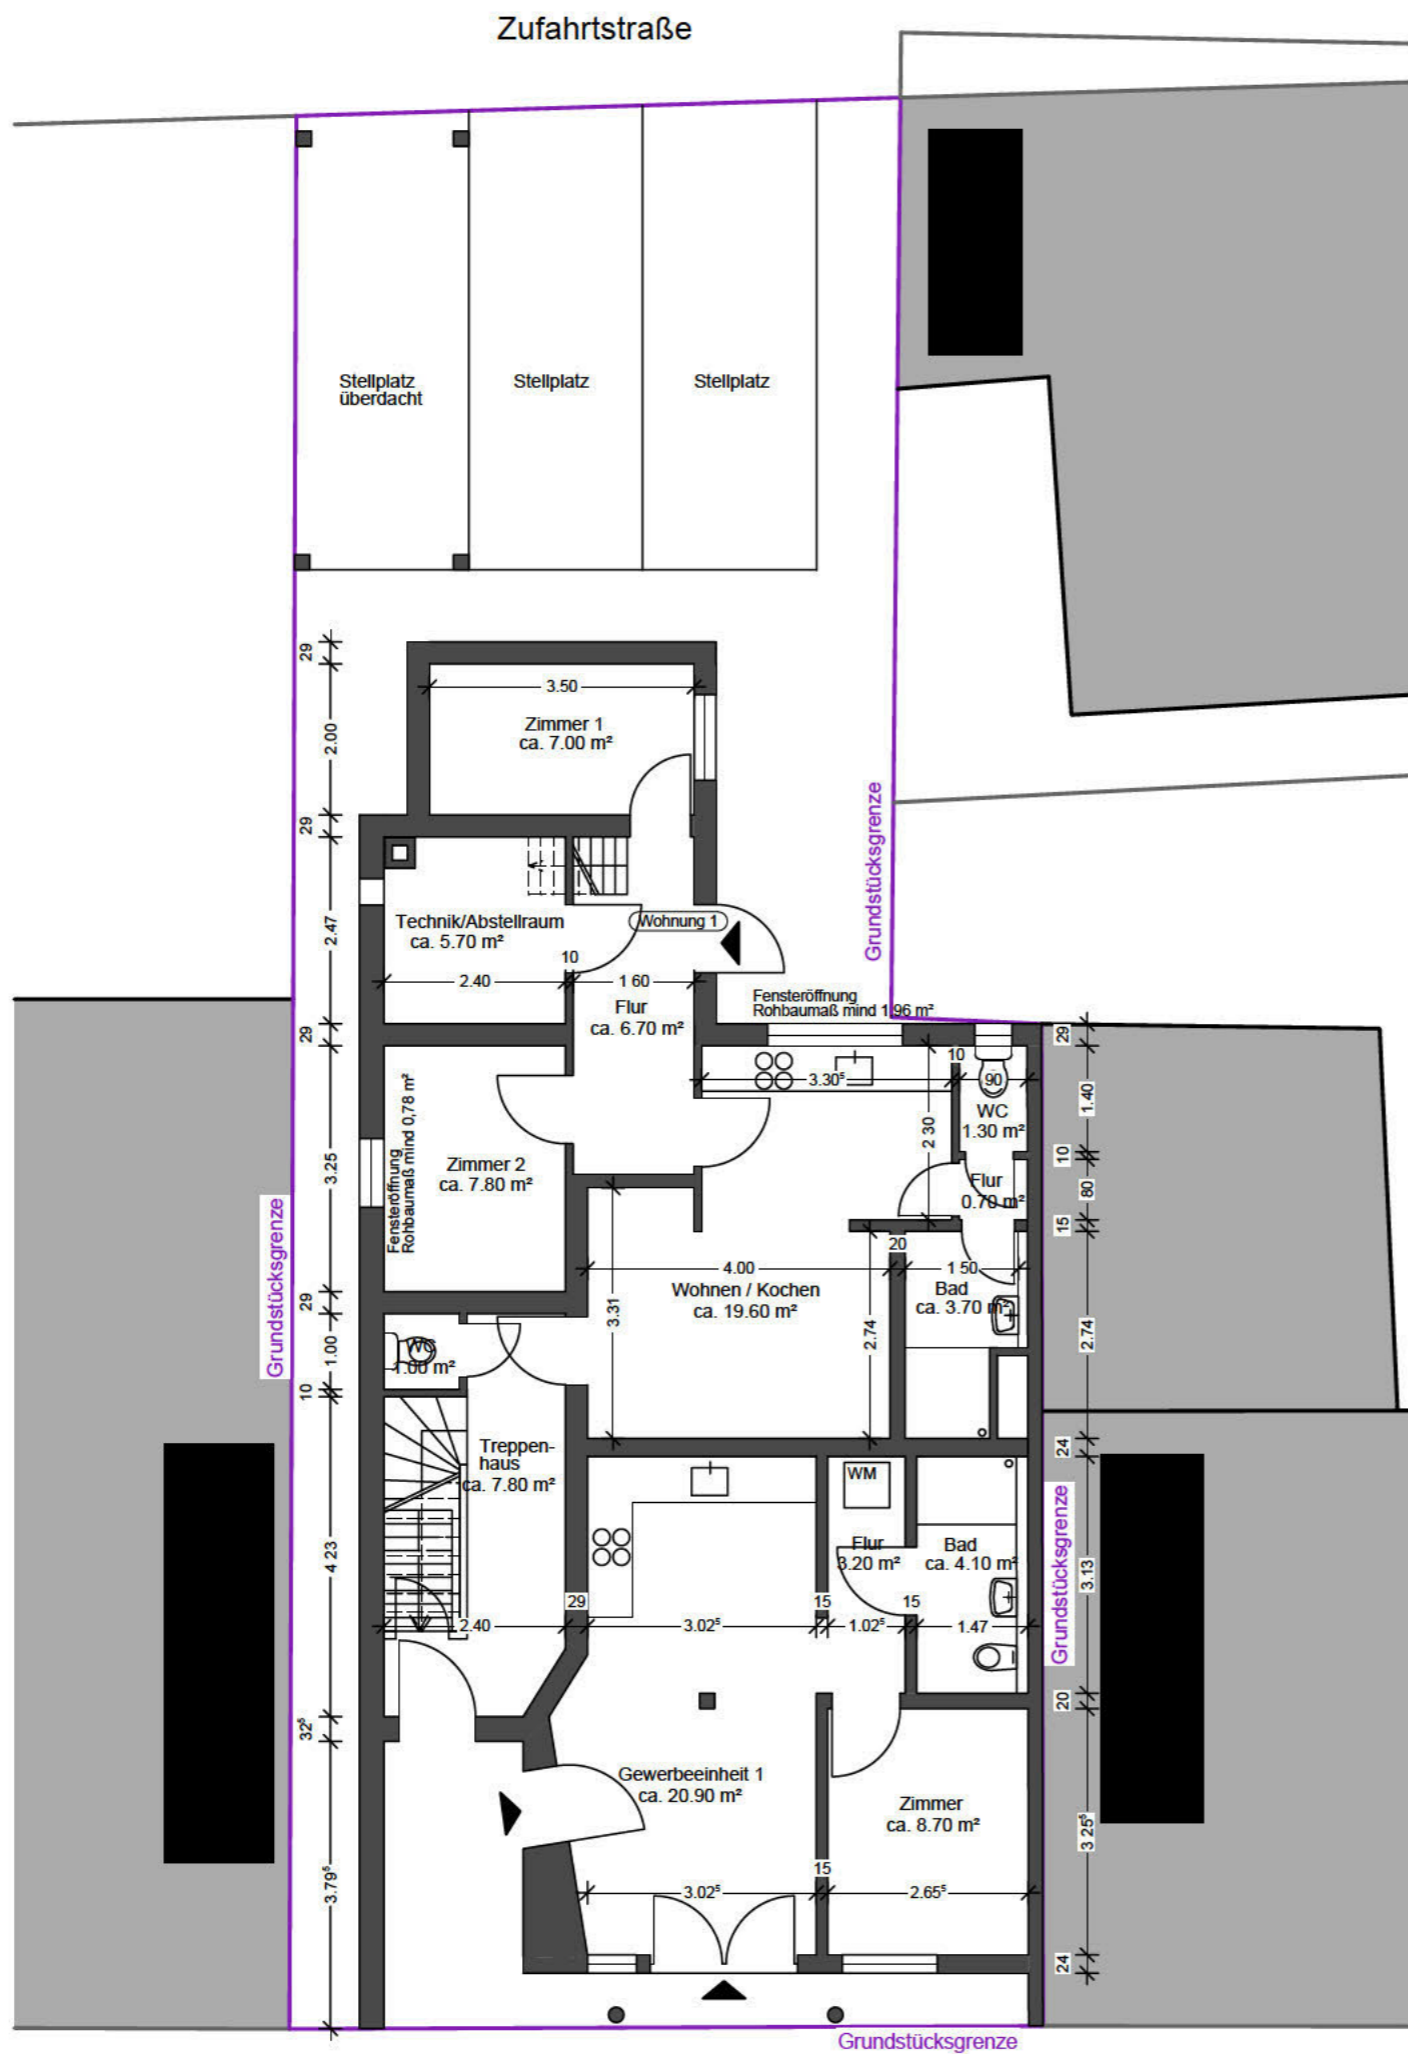

Grundriss Erdgeschoss

 


Maßstab:
1:100


Plandatum:
07.02.2025

Grundstückseigentümer

Planverfasserin

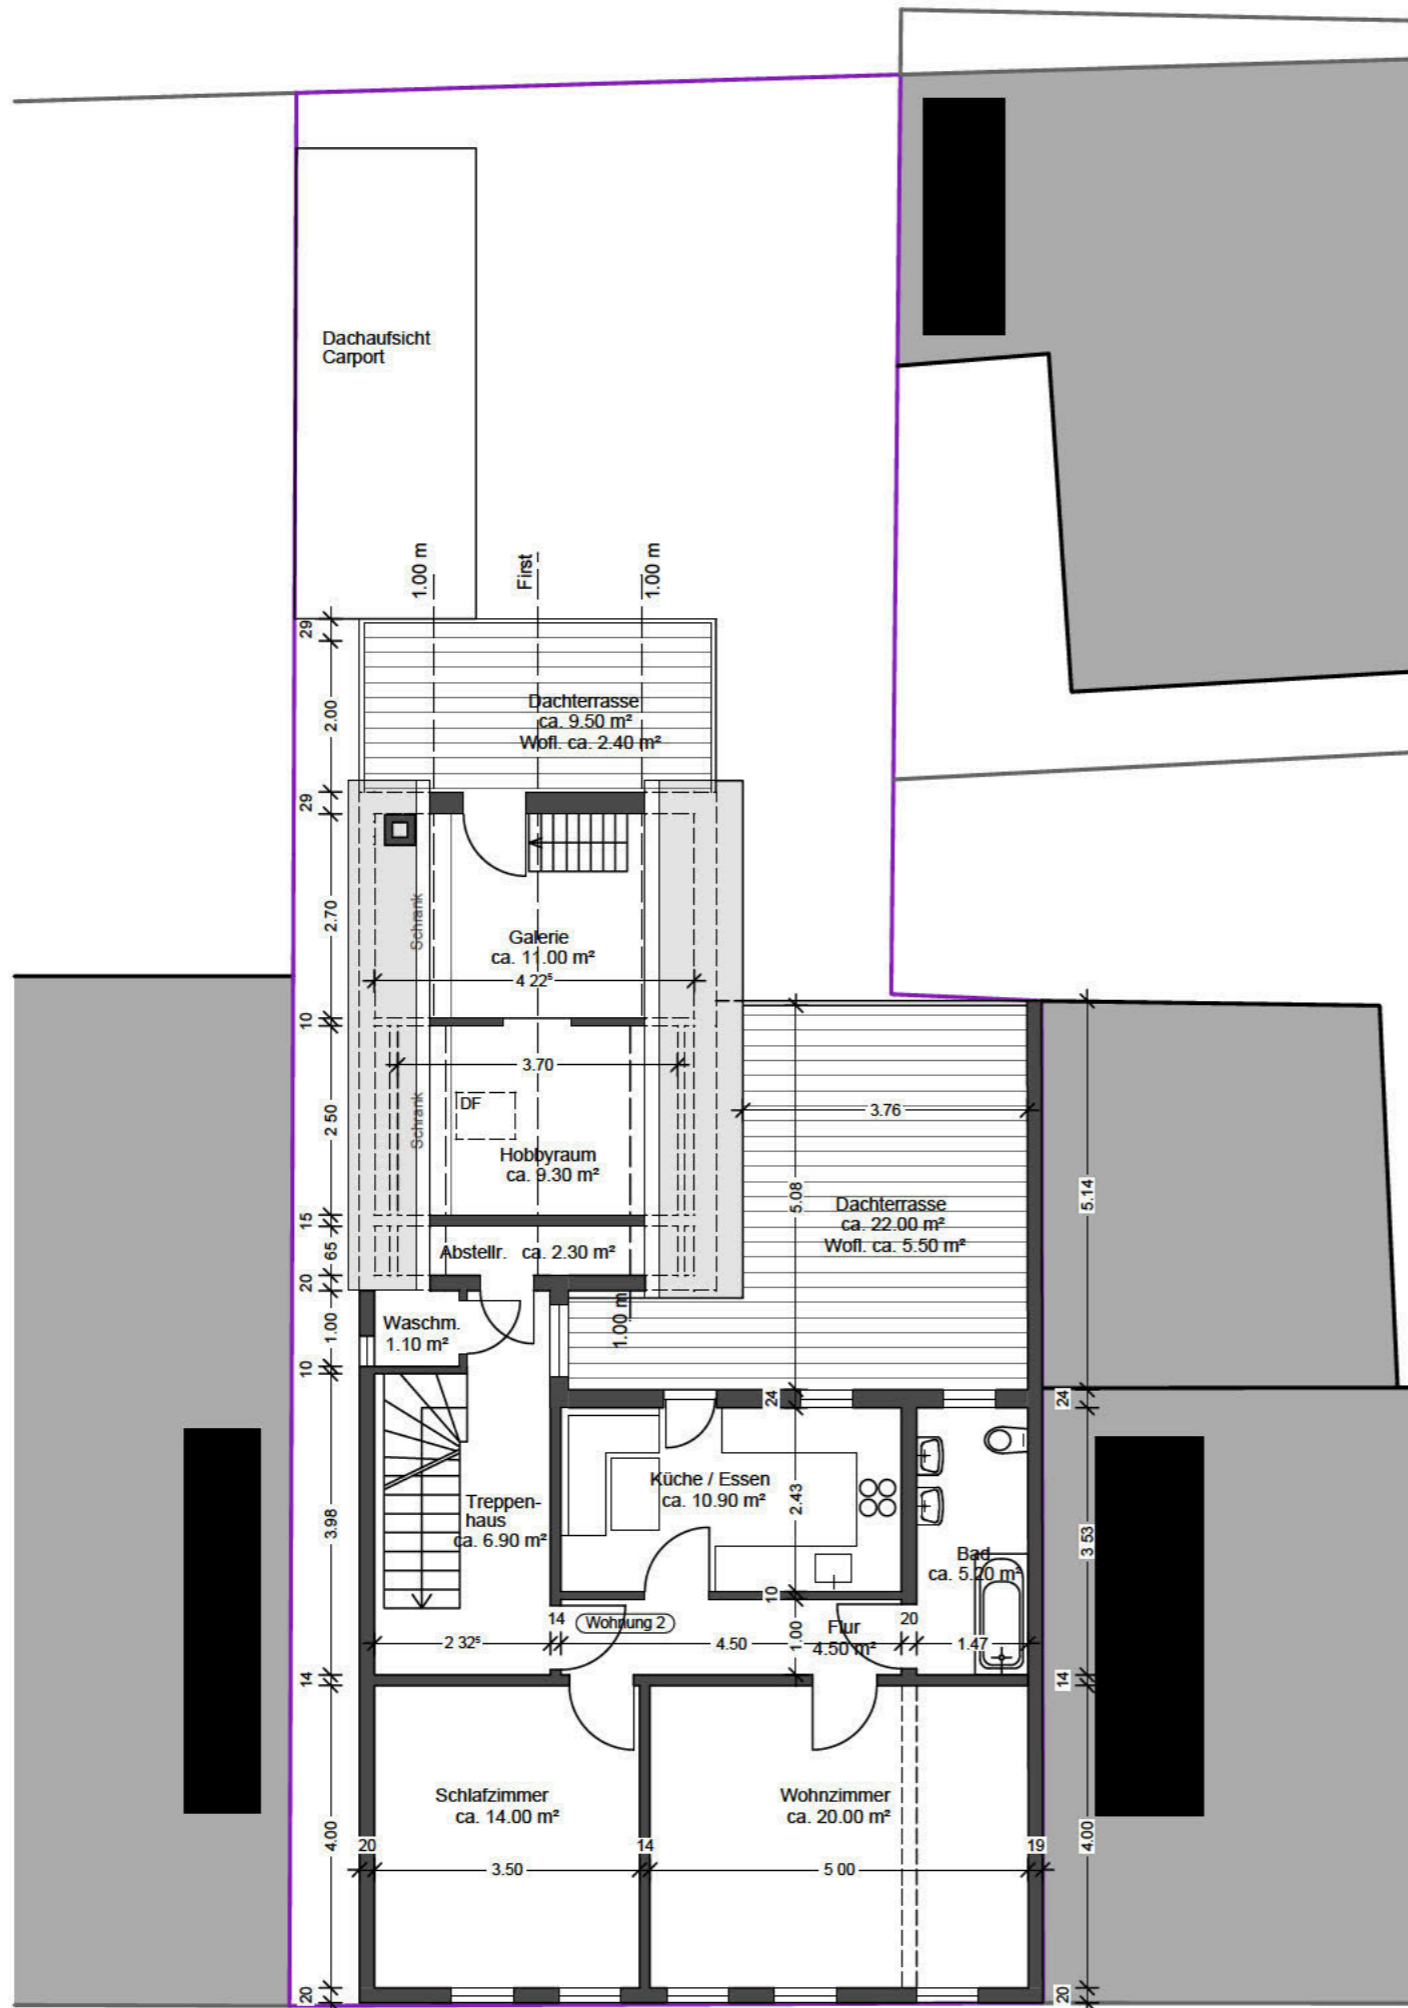

Grundriss 1. Obergeschoss

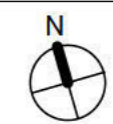


Maßstab:
1:100

Plandatum:
07.02.2025


Grundstückseigentümer

Planverfasserin

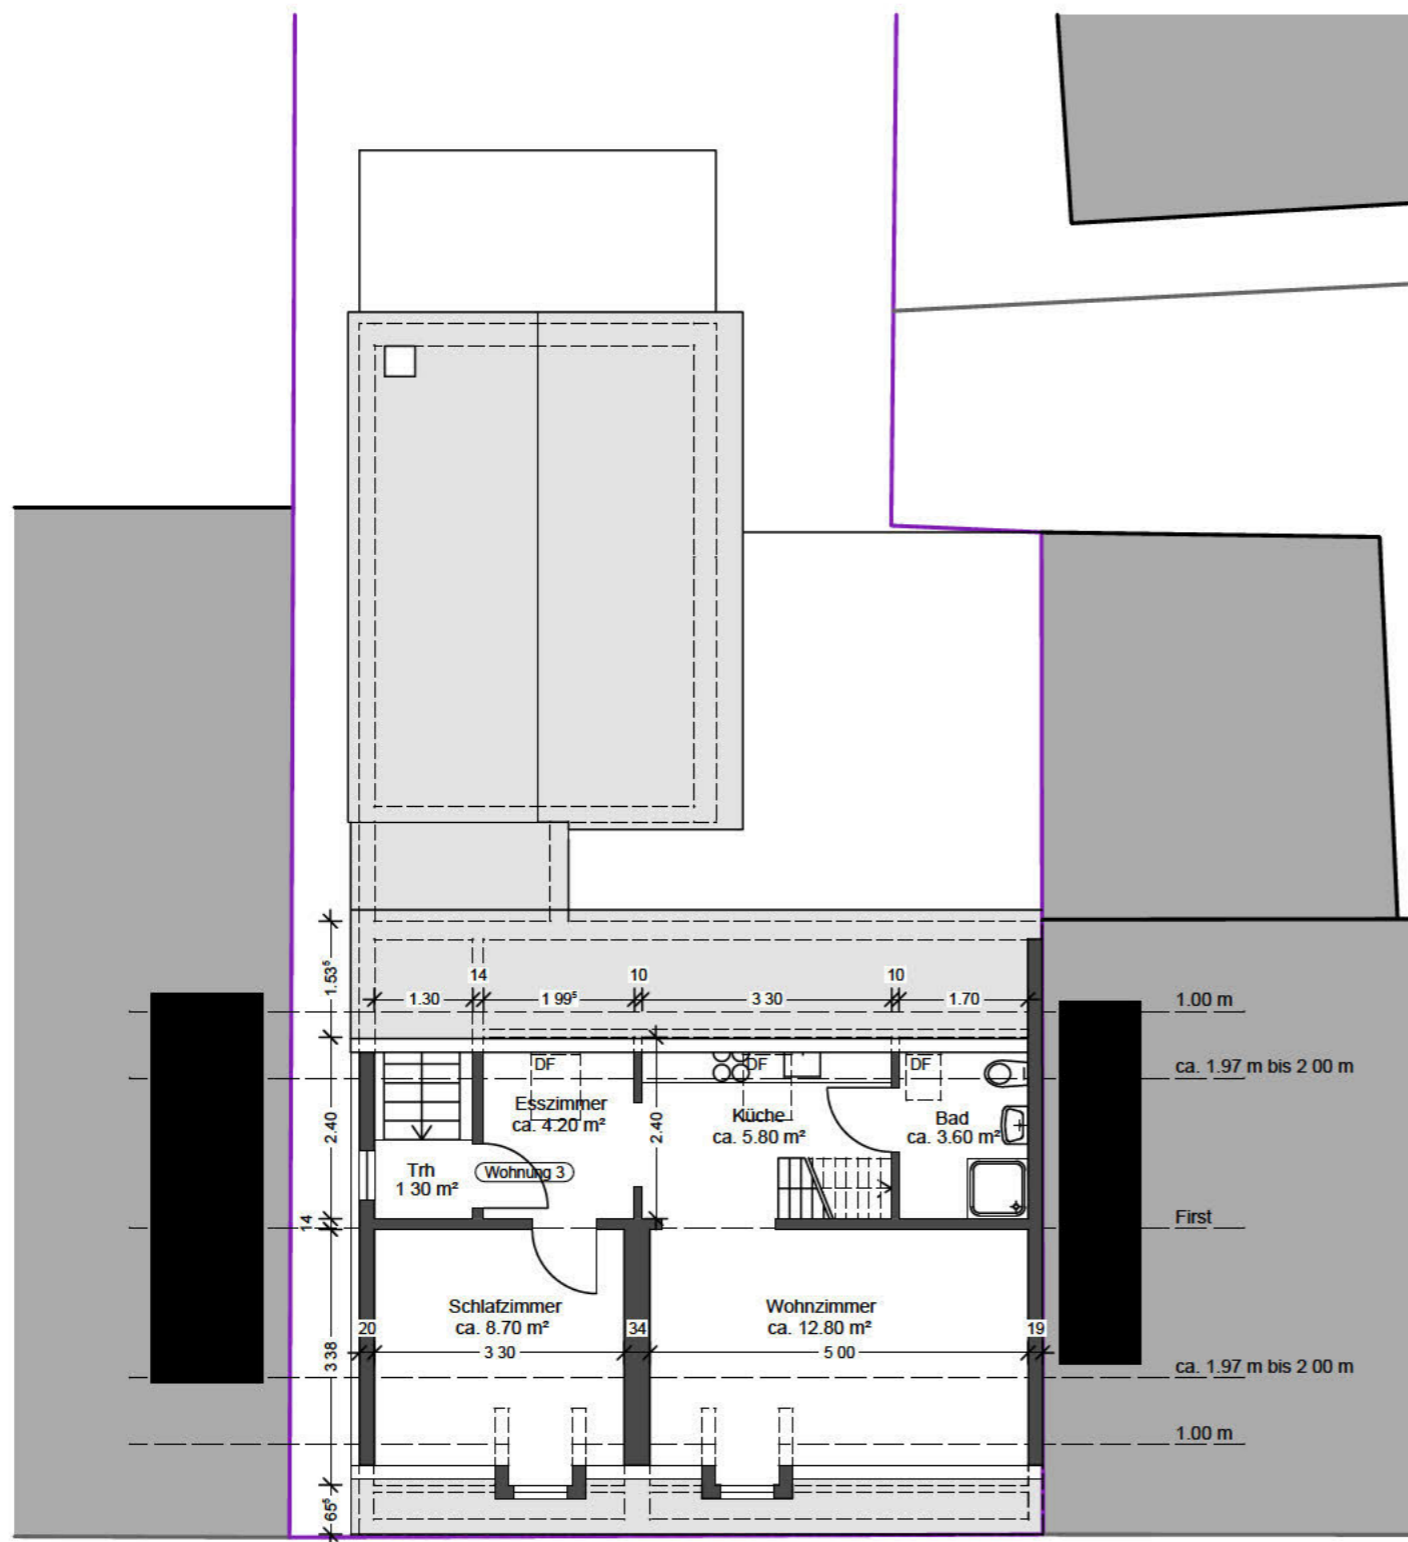

Achtung:
Die Raumhöhe in Wohnung 2 beträgt durchgehend maximal ca. 1,97 m bis 2,00 m.

Grundriss Dachgeschoss

 


Maßstab:
1:100

Plandatum:
07.02.2025

Grundstückseigentümer

Planverfasserin

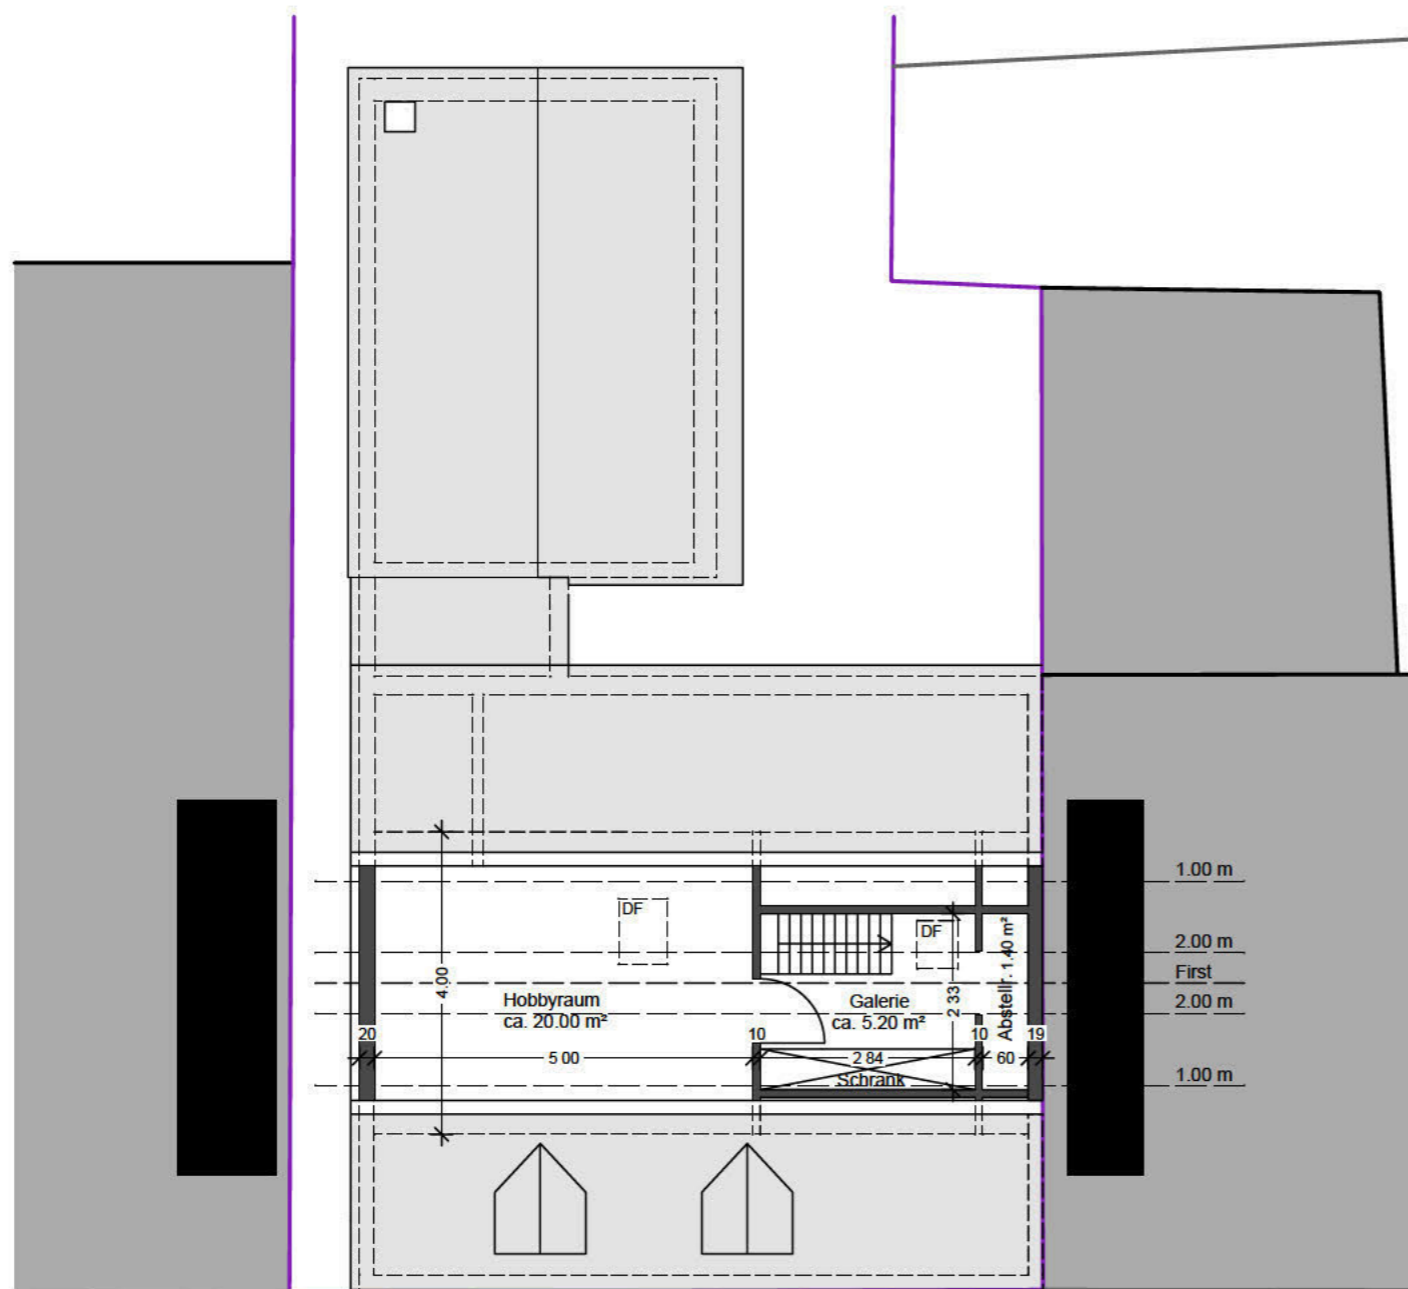

Grundriss Dachspitz




Maßstab:
1:100

Plandatum:
07.02.2025


Grundstückseigentümer

Planverfasserin

QUERSCHNITT DURCH TREPPENHAUS

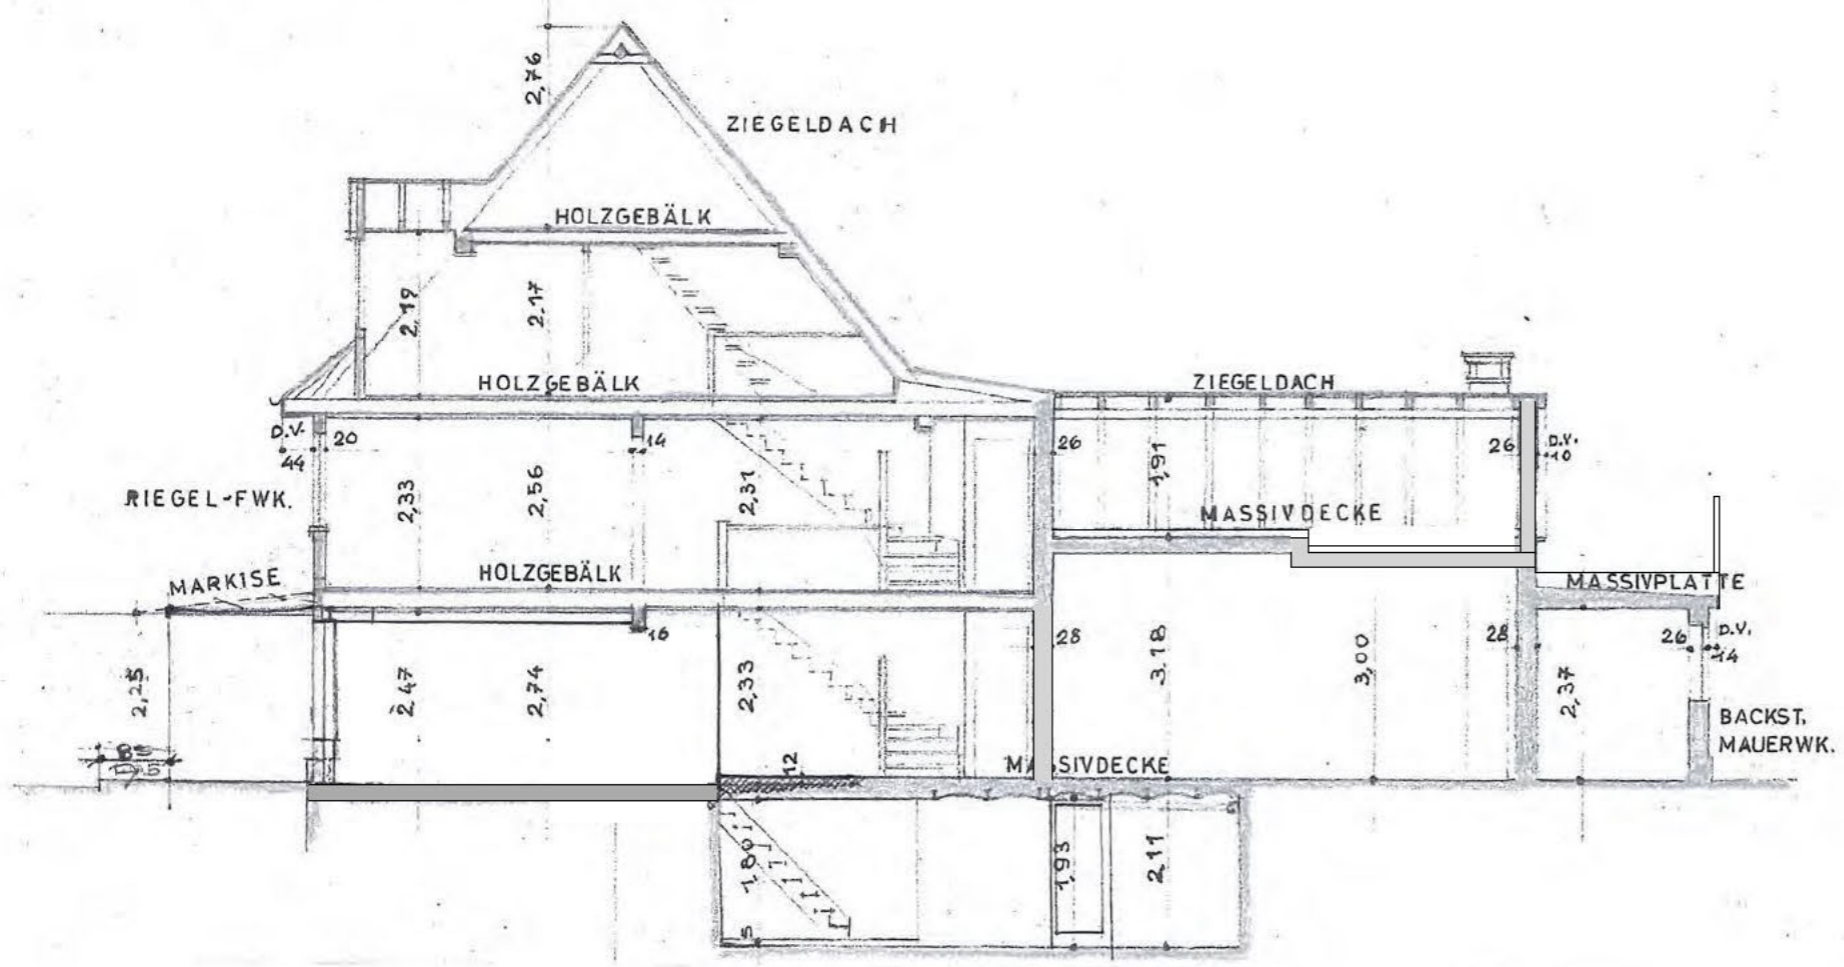

Schnitt 1

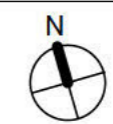


Maßstab:
1:100

Plandatum:
07.02.2025


Grundstückseigentümer

Planverfasserin

QUERSCHNITT DURCH LADEN UND VORRAUM

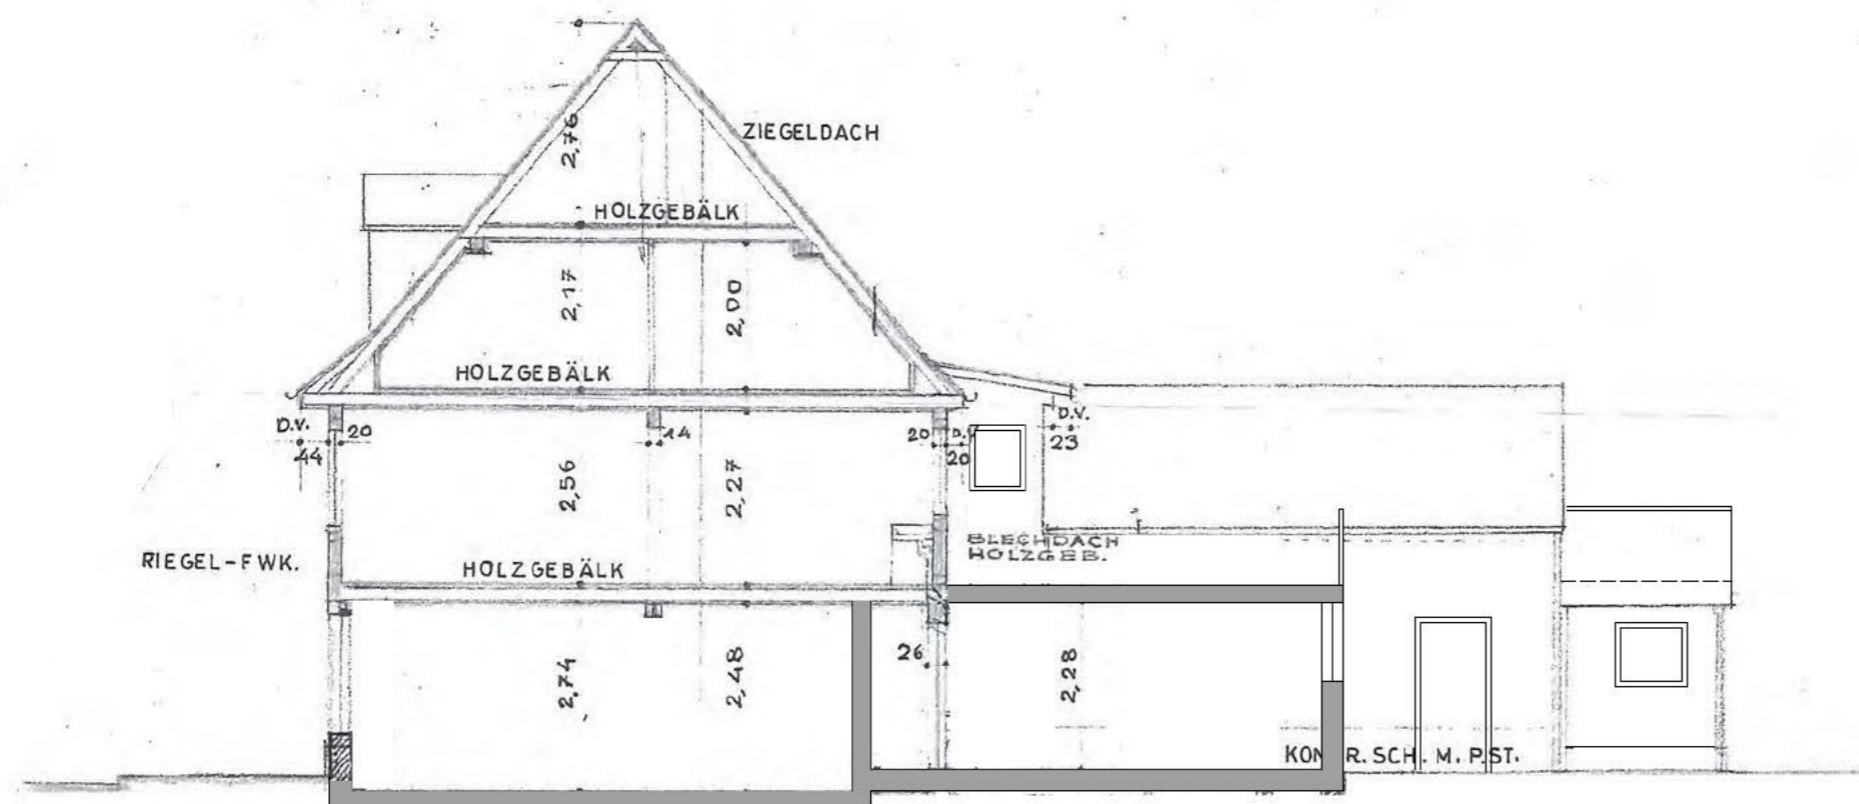

Schnitt 2

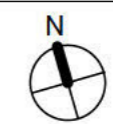


Maßstab:
1:100


Plandatum:
07.02.2025

Grundstückseigentümer

Planverfasserin

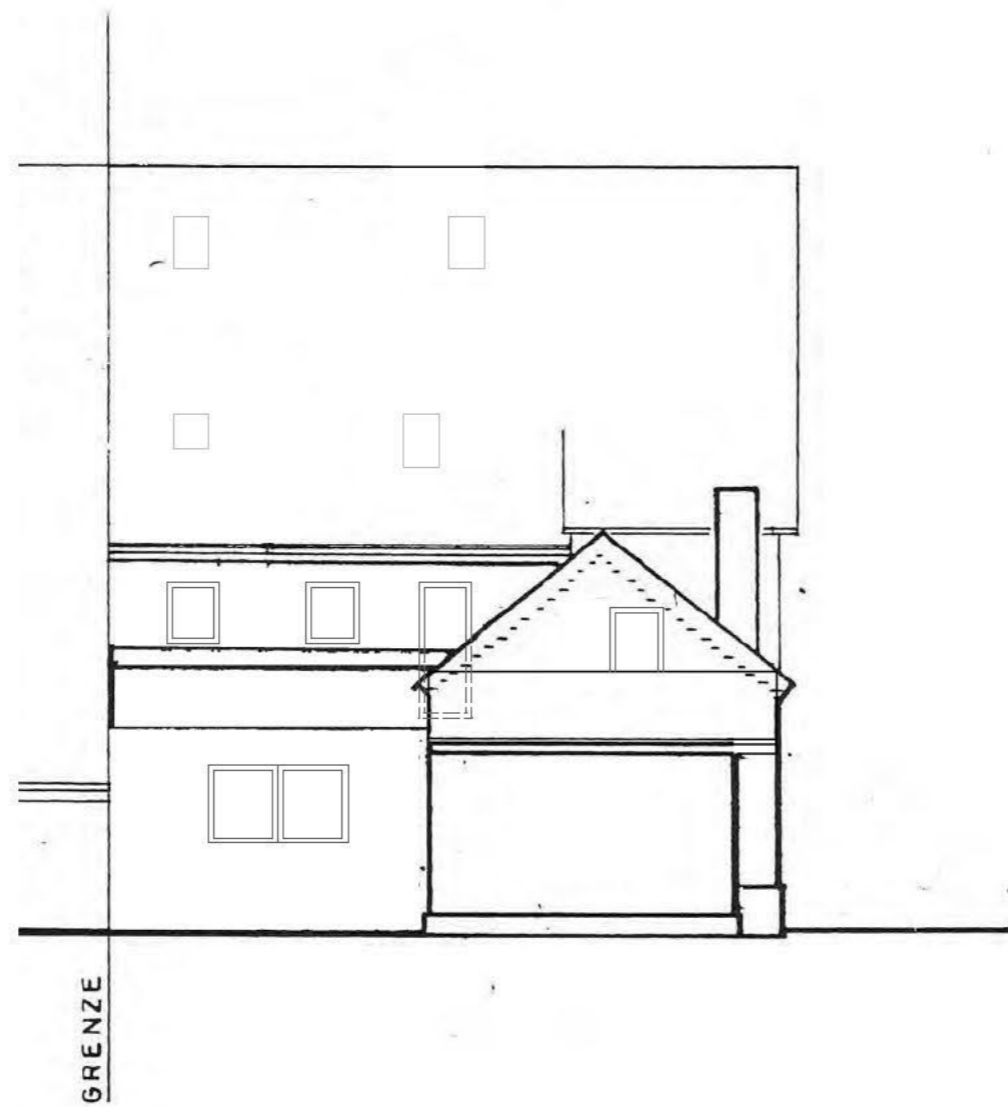

Ansicht Nord

 

Maßstab:
1:100

Plandatum:
07.02.2025


Grundstückseigentümer

Planverfasserin



STRASSEN – SÜD – ANSICHT

Ansicht Süd

 

Maßstab:
1:100

Plandatum:
07.02.2025

Grundstückseigentümer

Planverfasserin