



N

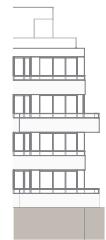

LEGENDE

- - - Balkonverlauf im darüberliegenden Geschoss

Grundriss im Maßstab 1:100 bei Ausdruck auf DIN A4 in 100%

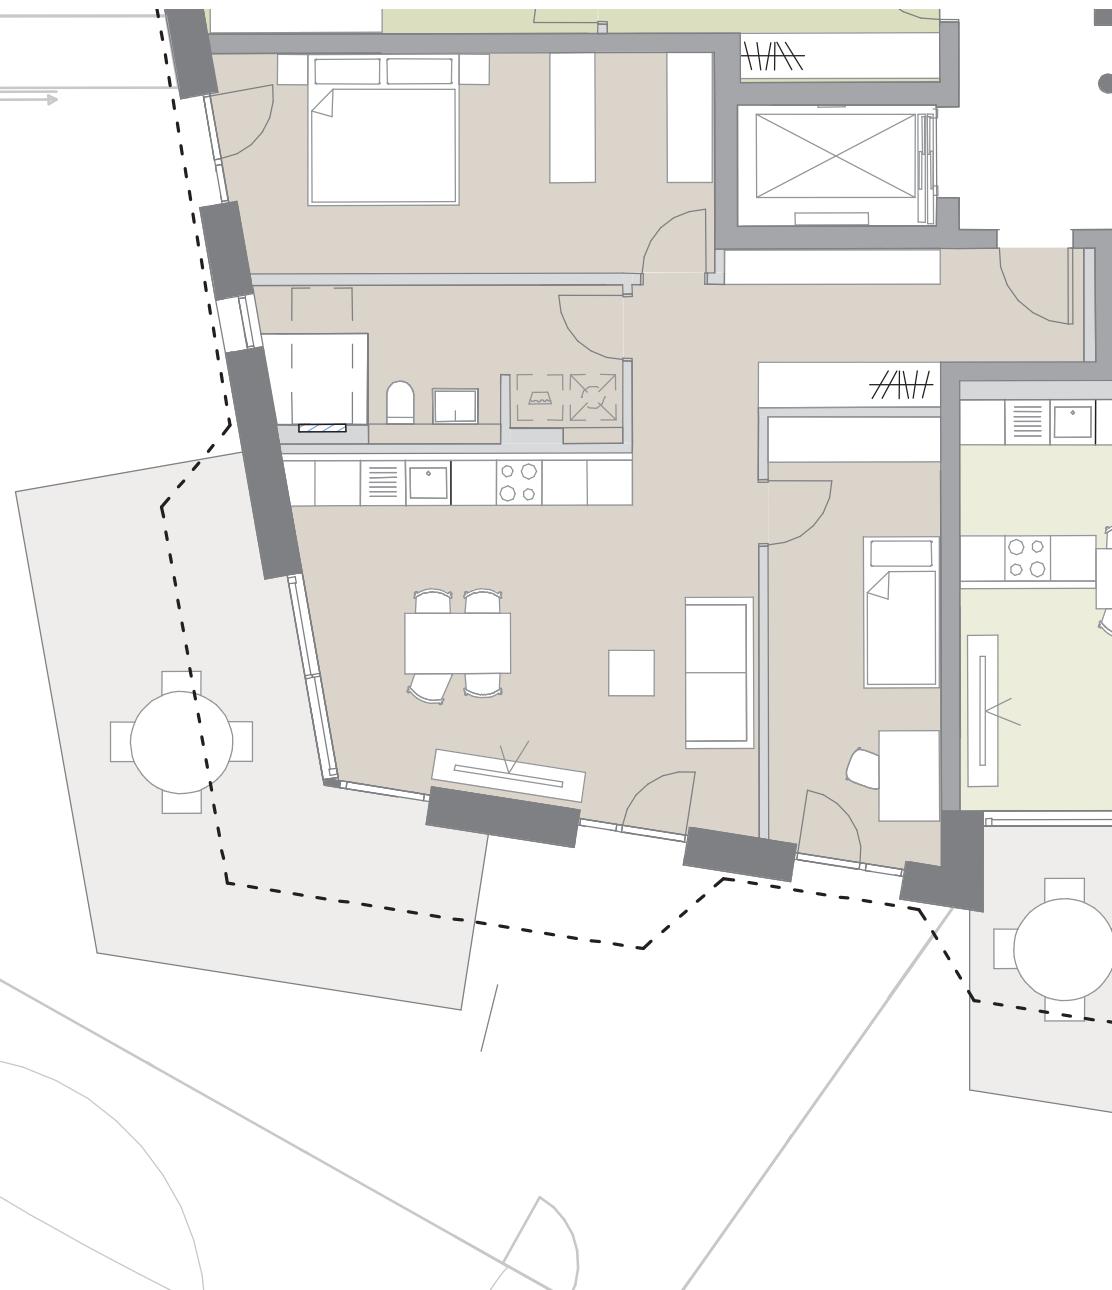

HERDERGÄRTEN

Herderstraße 4, 6, 8 / 83024 Rosenheim

Wohnung

1.0.2

ETAGE E0

ZIMMER 3

WOHNFLÄCHE	ca. 94 m ²
Eingang	ca. 12 m ²
Wohnen / Küche	ca. 28 m ²
Schlafen 1	ca. 19 m ²
Schlafen 2	ca. 13 m ²
Badezimmer	ca. 9 m ²
Terrasse (50%)	ca. 13 m ²
Garten	ca. 112 m ²

Der Grundriss stellt einen aktuellen Planstand dar. Ein Gewähr für die Richtigkeit und Vollständigkeit, insbesondere zur Bemaßung, kann nicht übernommen werden.

WE
&
P

werndl-partner.de