
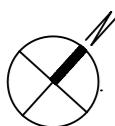


PARKSIDE LOFTS, 85540 München-Haar


4- Zimmer Penthouse A.2.3.30

Wohnfläche: 120.68 m² | Nutzfläche: 145.47 m²

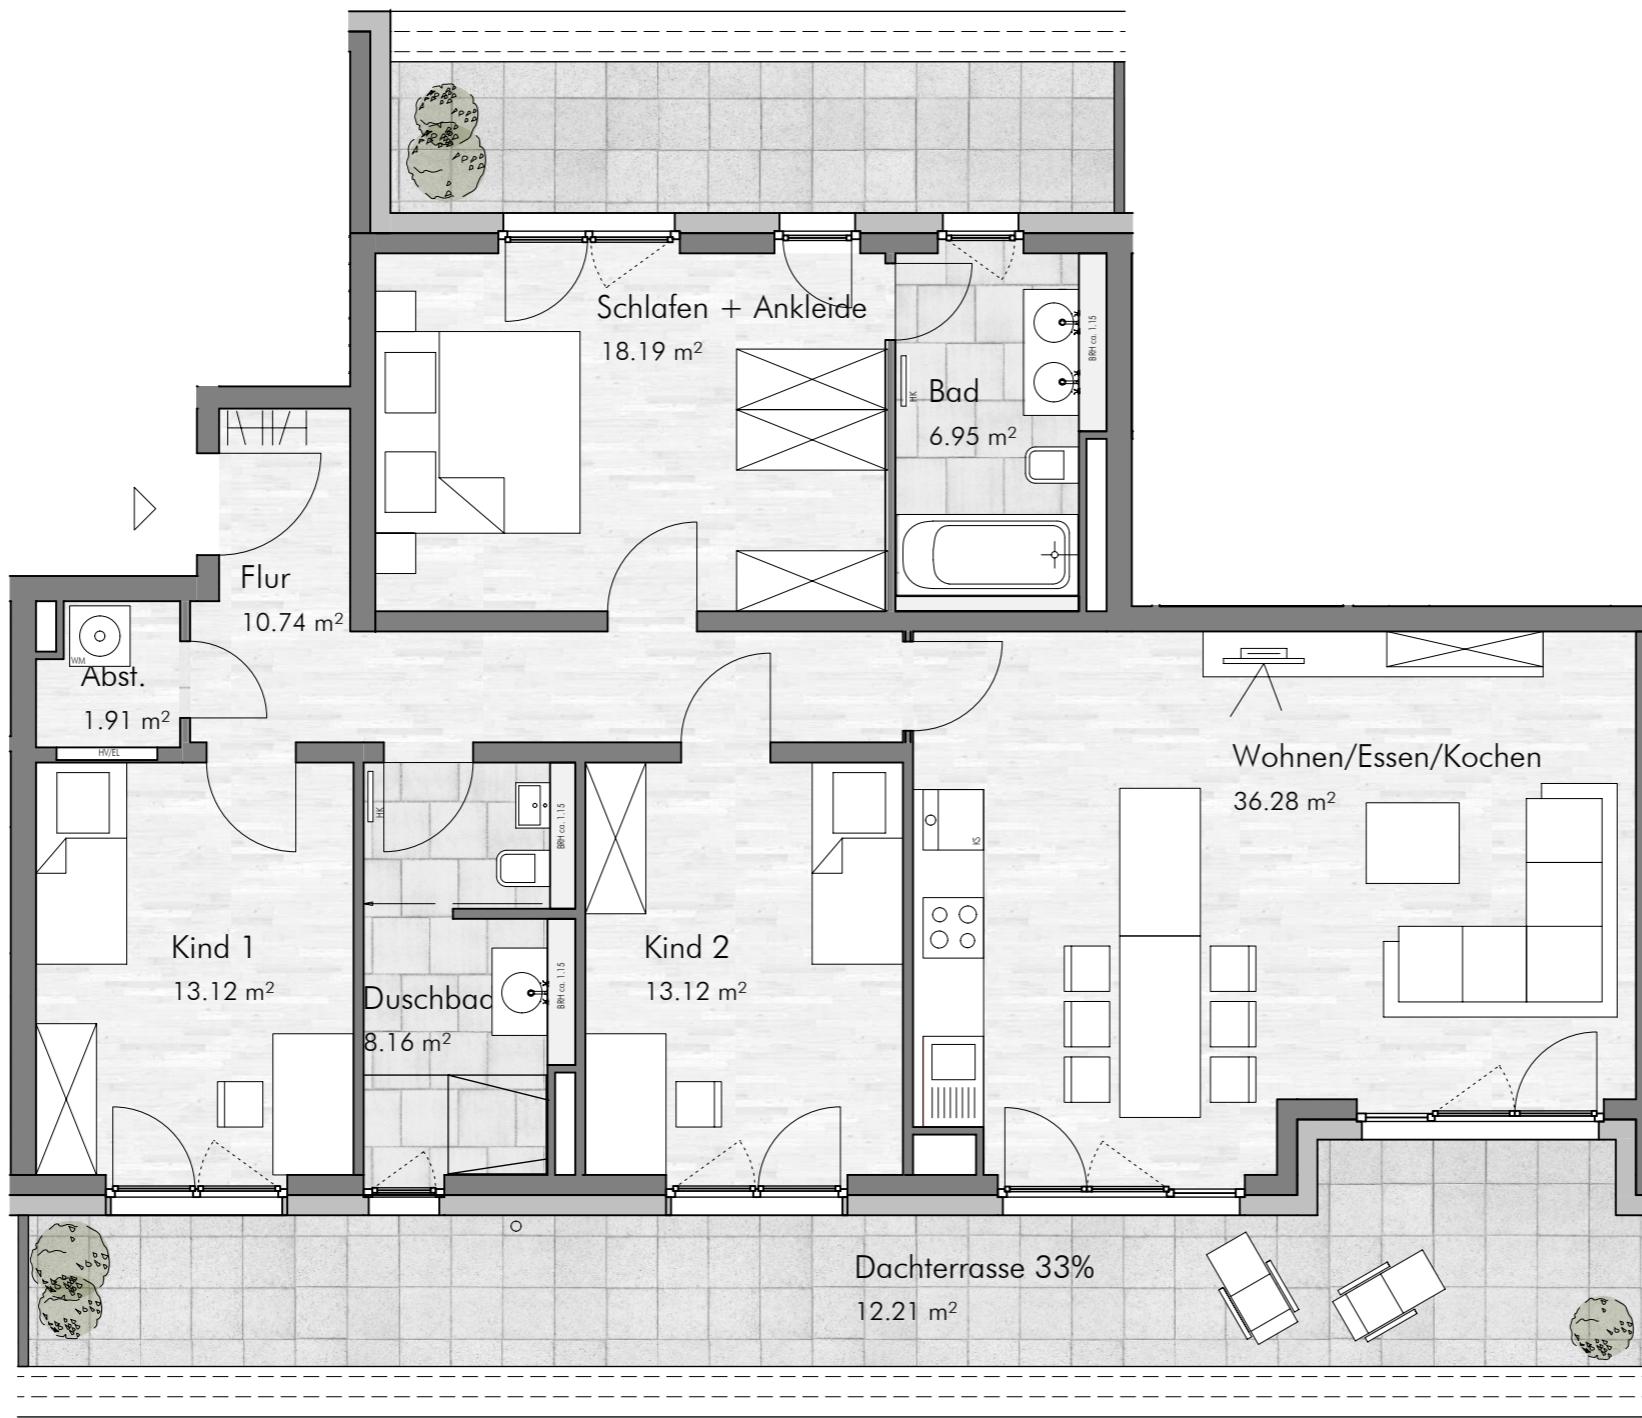

Maßstab 1:75 - 1 cm = 0,75 m

LAGEPLAN

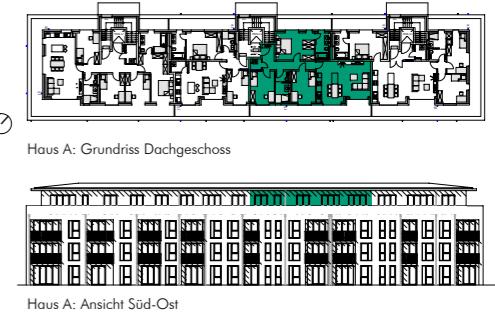

PARKSIDE LOFTS
HAAR BEI MÜNCHEN

Flächenberechnung

Wohnen / Essen / Kochen	36.28 m ²
Schlafen/Ankleide	18.19 m ²
Kind 1	13.12 m ²
Kind 2	13.12 m ²
Flur	10.74 m ²
Bad	6.95 m ²
Duschbad	8.16 m ²
Abstellraum	1.91 m ²
Dachterrasse 33 %	12.21 m ²
Gesamt	120.68 m²

Terrassenflächen und Balkone werden jeweils zu 50% der Wohnfläche angerechnet. Die angegebenen Maße sind ca.-Maße, die Grundrisse sind nicht zur Maßentnahme geeignet. Dargestellte Möbel und Einrichtungsgegenstände sind beispielhaft. Maßgeblich für die Ausführung und den Leistungsumfang sind ausschließlich die Baubeschreibung und der notarielle Kaufvertrag.

LEGENDE:

EL Elektroverteiler
HV Heizungsverteiler
HK Heizkörper
BRH Brüstungshöhe
AD Abhangdecke