


# ZEICHNUNG


## ZUM NEUBAU EINES SCHUPPENGEBÄUDES

FÜR HERRN EWALD UHLMANN, GUTSBESITZER


IN LICHTENTANNE. BR. GTR. № 110½

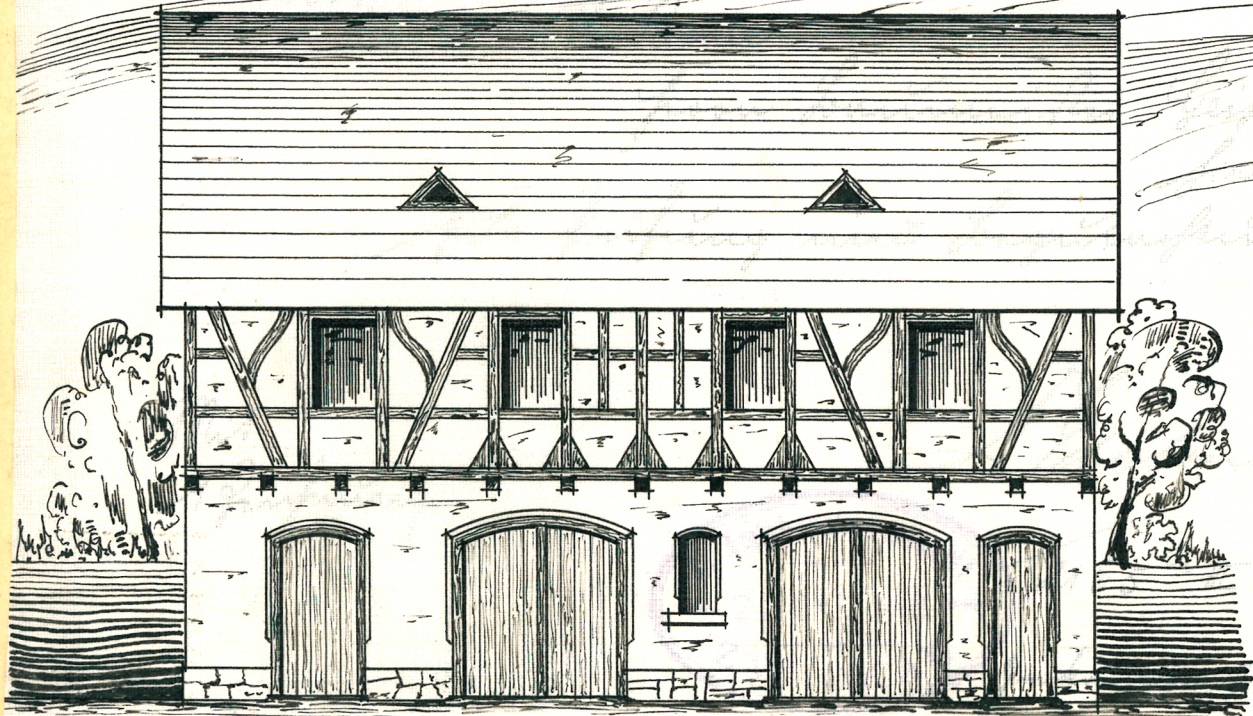

HOFANSICHT.

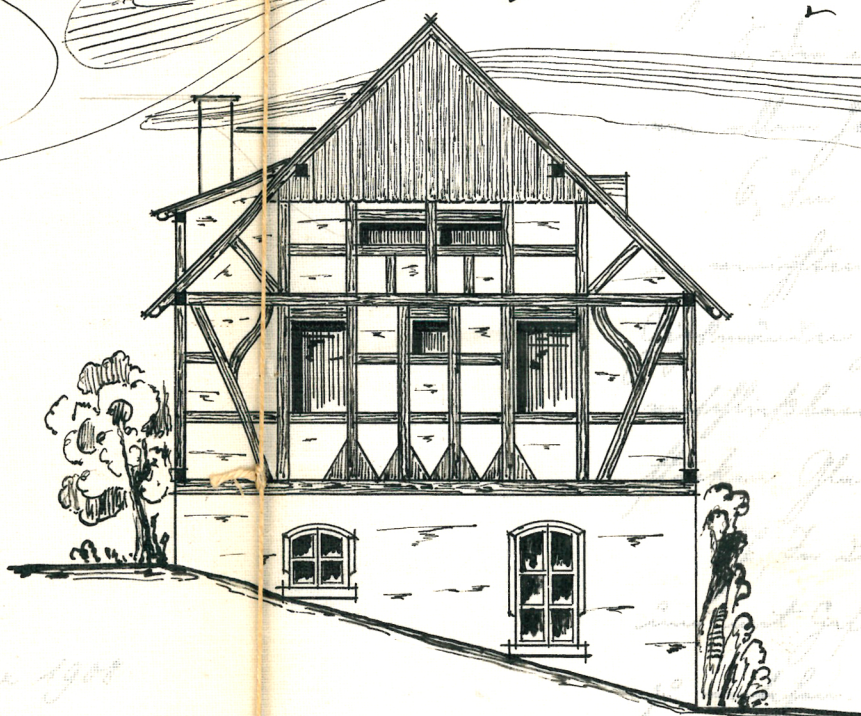


GIEBELANSICHT.

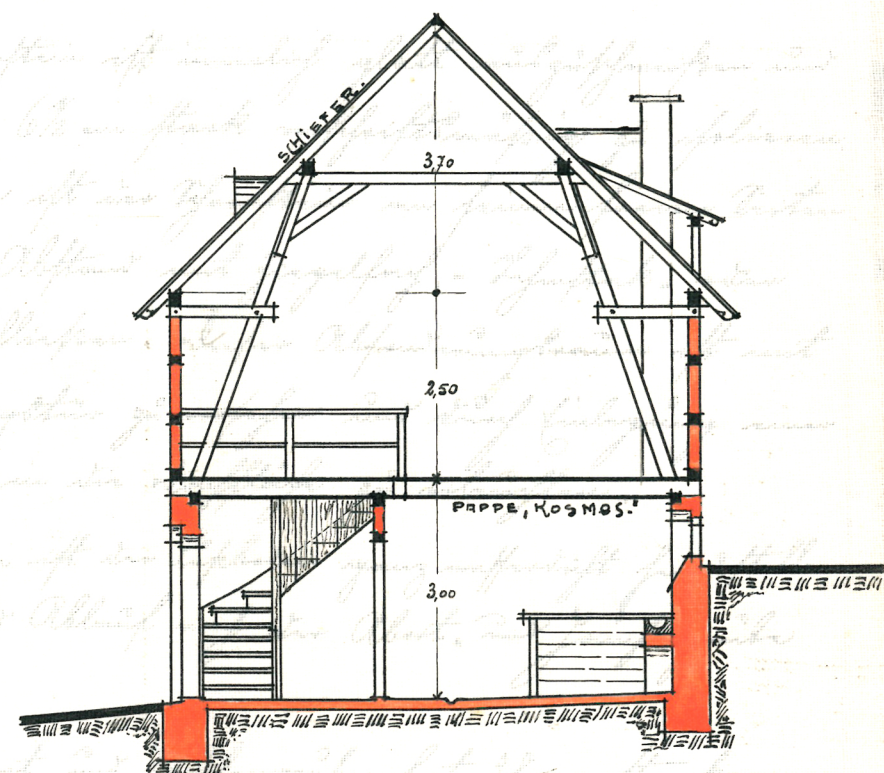

SCHNITT.


MASSSTAB 1:100.

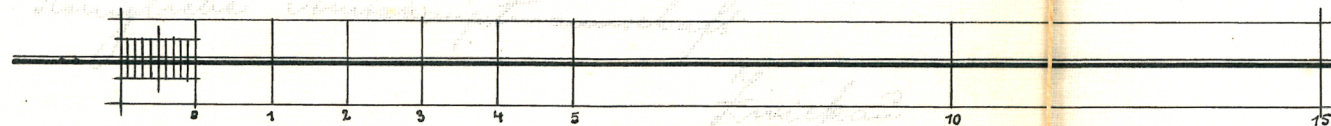



*Handwritten notes:*  
 15. Oktober 1908  
 Lichtentanne  
 GEMEINDE LICHTENTANNE  
 Fol. 54

## LAGEPLAN

M. 1:1000.

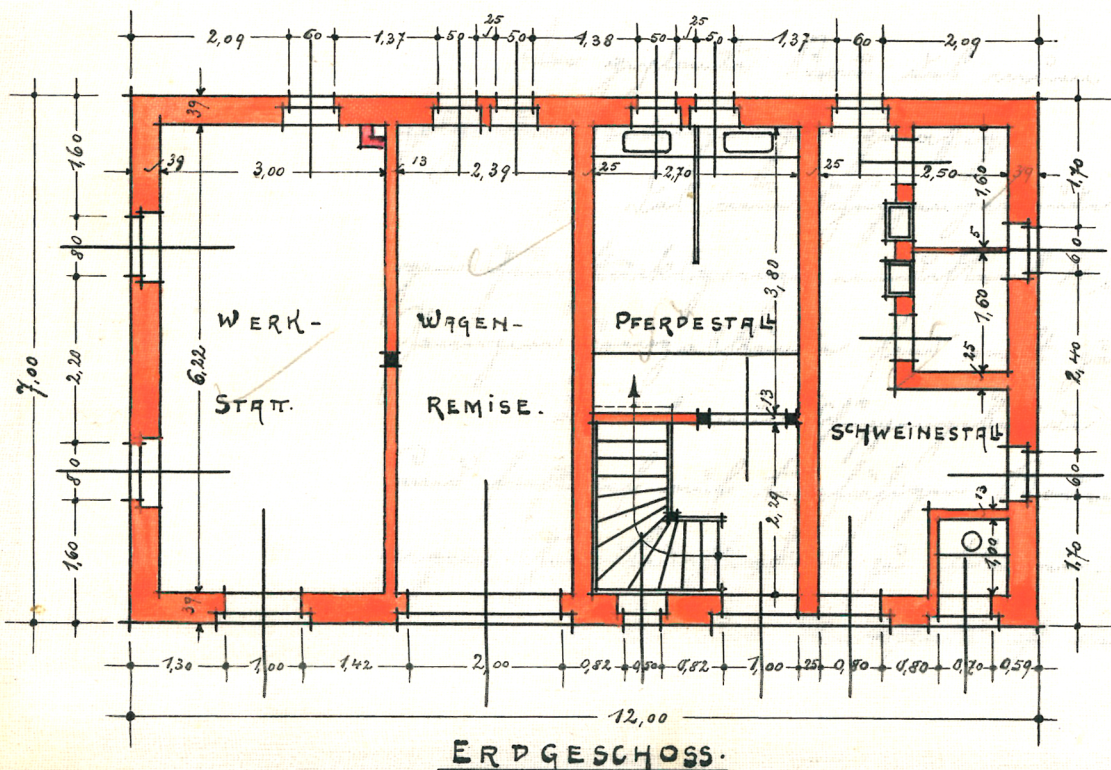

ERDGESCHOSS.

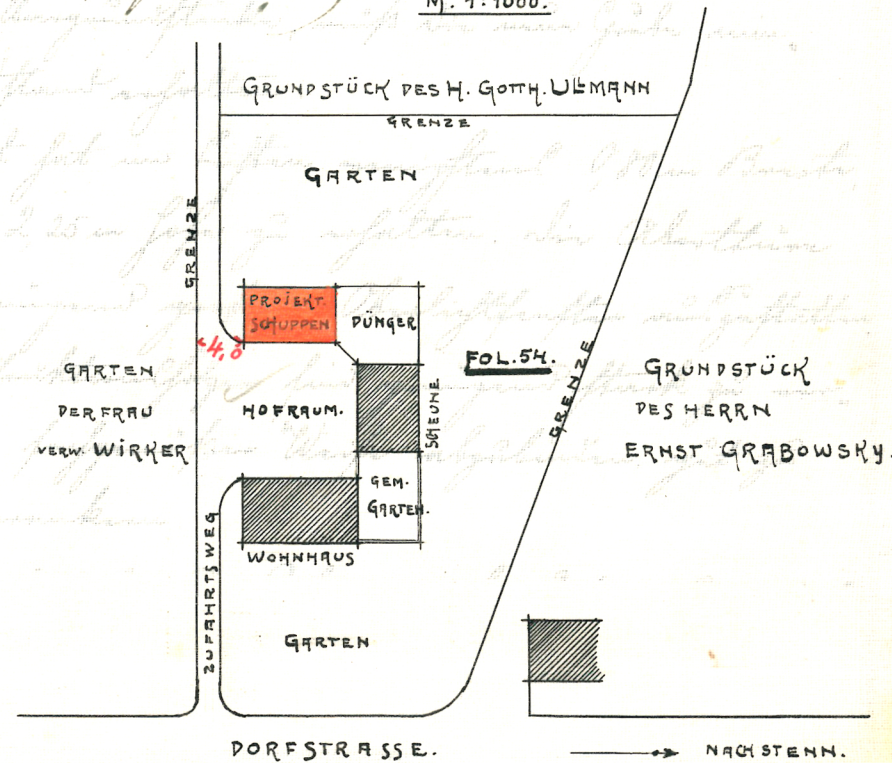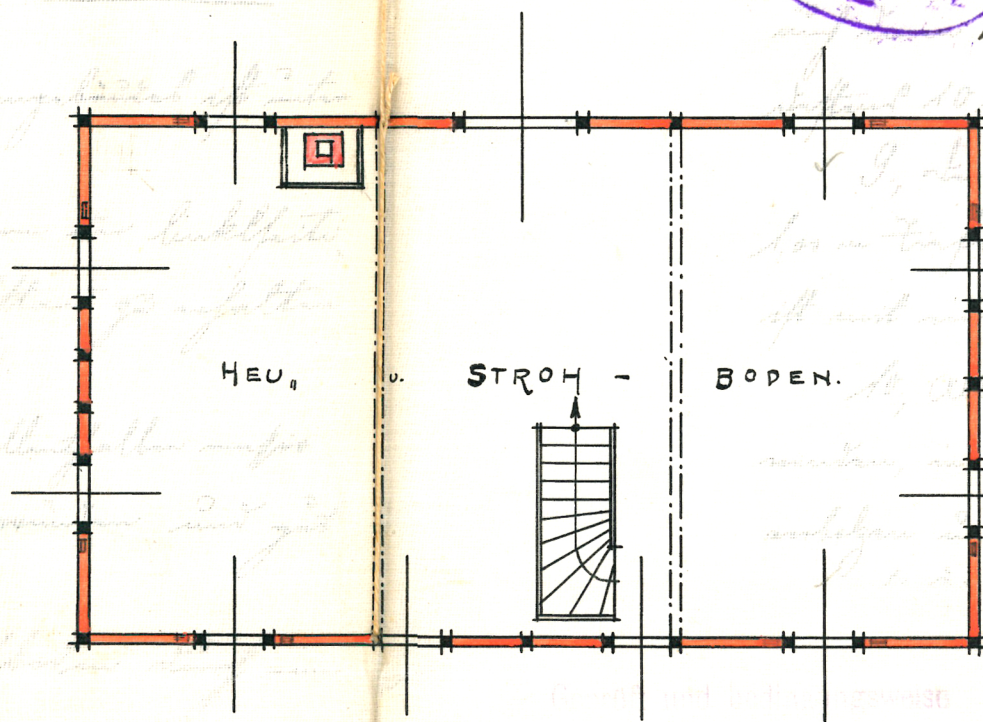

BAUHERR: *Ewald Uhlmann*

BEBAUTE FLÄCHE = 84,00 qm.

*24. Oktober 1908  
 Lichtentanne*

AUSFÜHRENDE U. BAULEITER:

*Ernst Grabowsky*

