


Schnitt 1 - Entwässerung  
 M. 1 : 100

Bauvorhaben	Volk
HV-Nr.	30156
Architekt	MR
Freigabe technische Planprüfung	
Datum:	_____
Unterschrift	_____
Freigabe durch Bauherr/in	
Datum:	_____
Unterschrift	_____
Maßstab: 1 : 100	Datum: 30.08.2022
Schnitt Entwässerung	

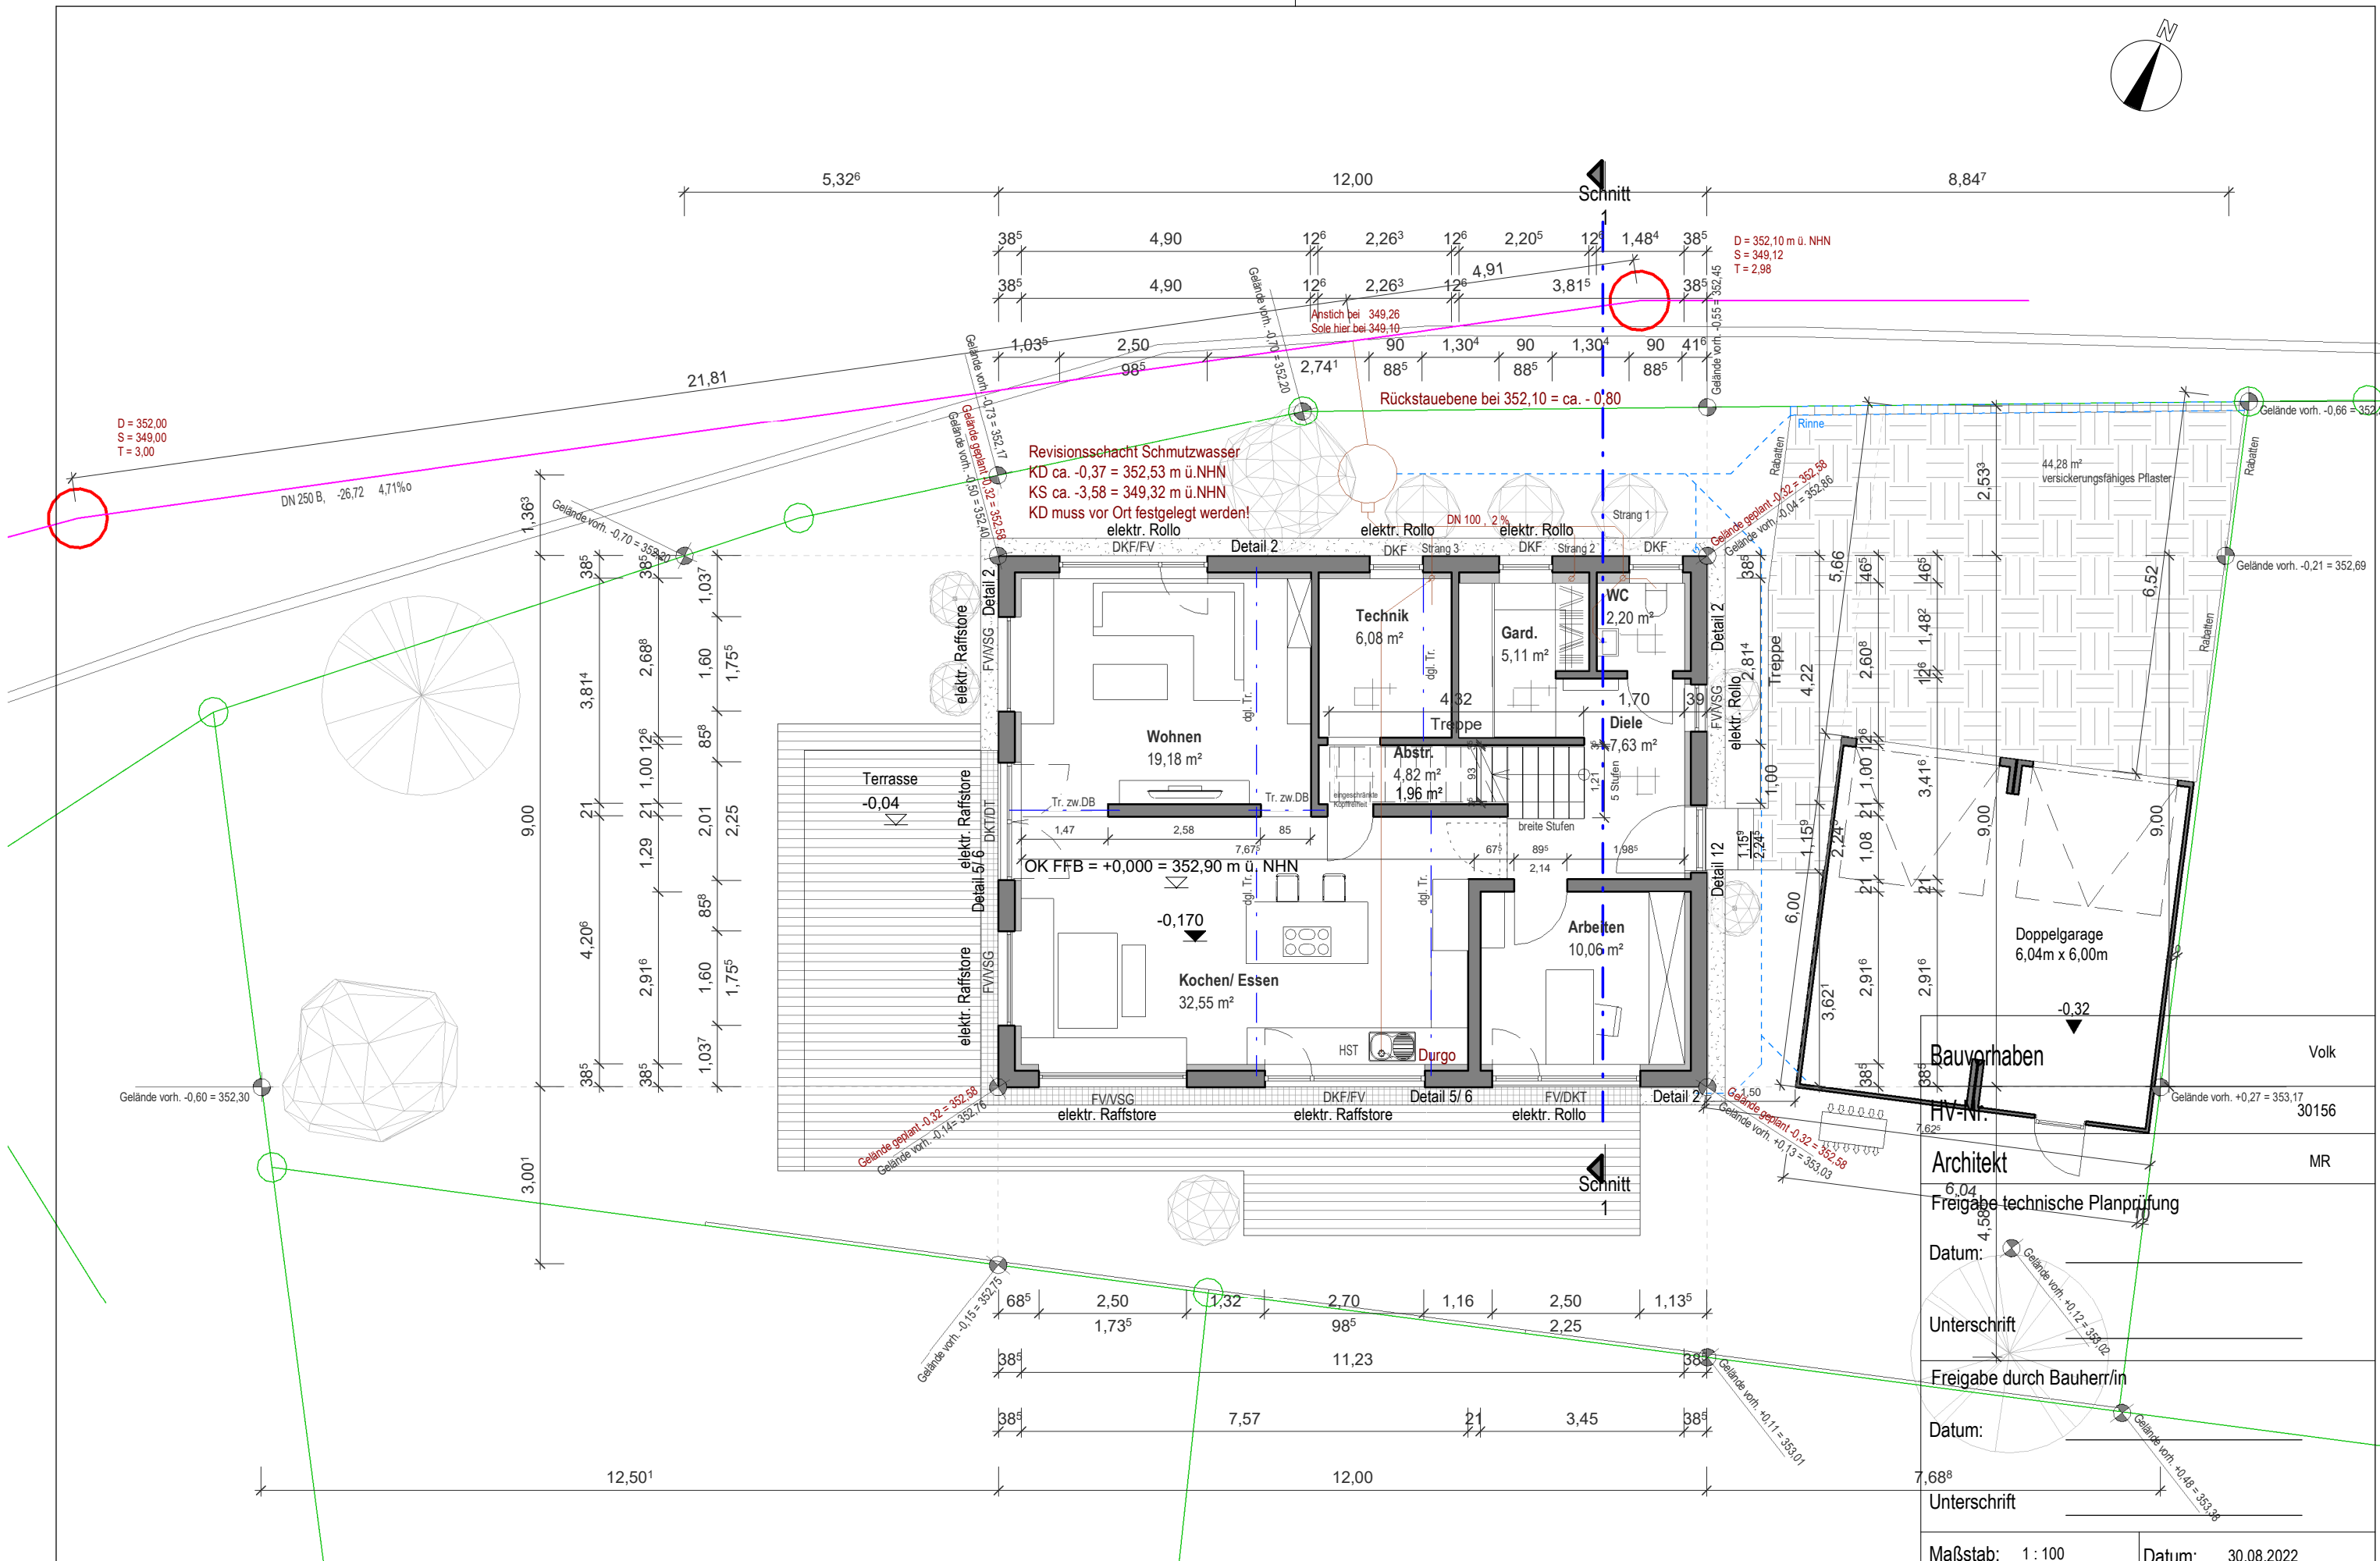

Revisionschacht Schmutzwasser  
 KD ca. -0,37 = 352,53 m ü.NHN  
 KS ca. -3,58 = 349,32 m ü.NHN  
 KD muss vor Ort festgelegt werden!  
 elektr. Rollo

D = 352,10 m ü. NHN  
 S = 349,12  
 T = 2,98

D = 352,00  
 S = 349,00  
 T = 3,00

DN 250 B, -26,72 4,71‰

OK FFB = +0,000 = 352,90 m ü. NHN

Volk  
 30156  
 MR

Architekt  
 Freigabe technische Planprüfung

Datum: \_\_\_\_\_

Unterschrift \_\_\_\_\_

Freigabe durch Bauherr/in

Datum: \_\_\_\_\_


Unterschrift \_\_\_\_\_

Maßstab: 1 : 100 Datum: 30.08.2022

EG

**LUXHAUS.**

EG  
 M. 1 : 100

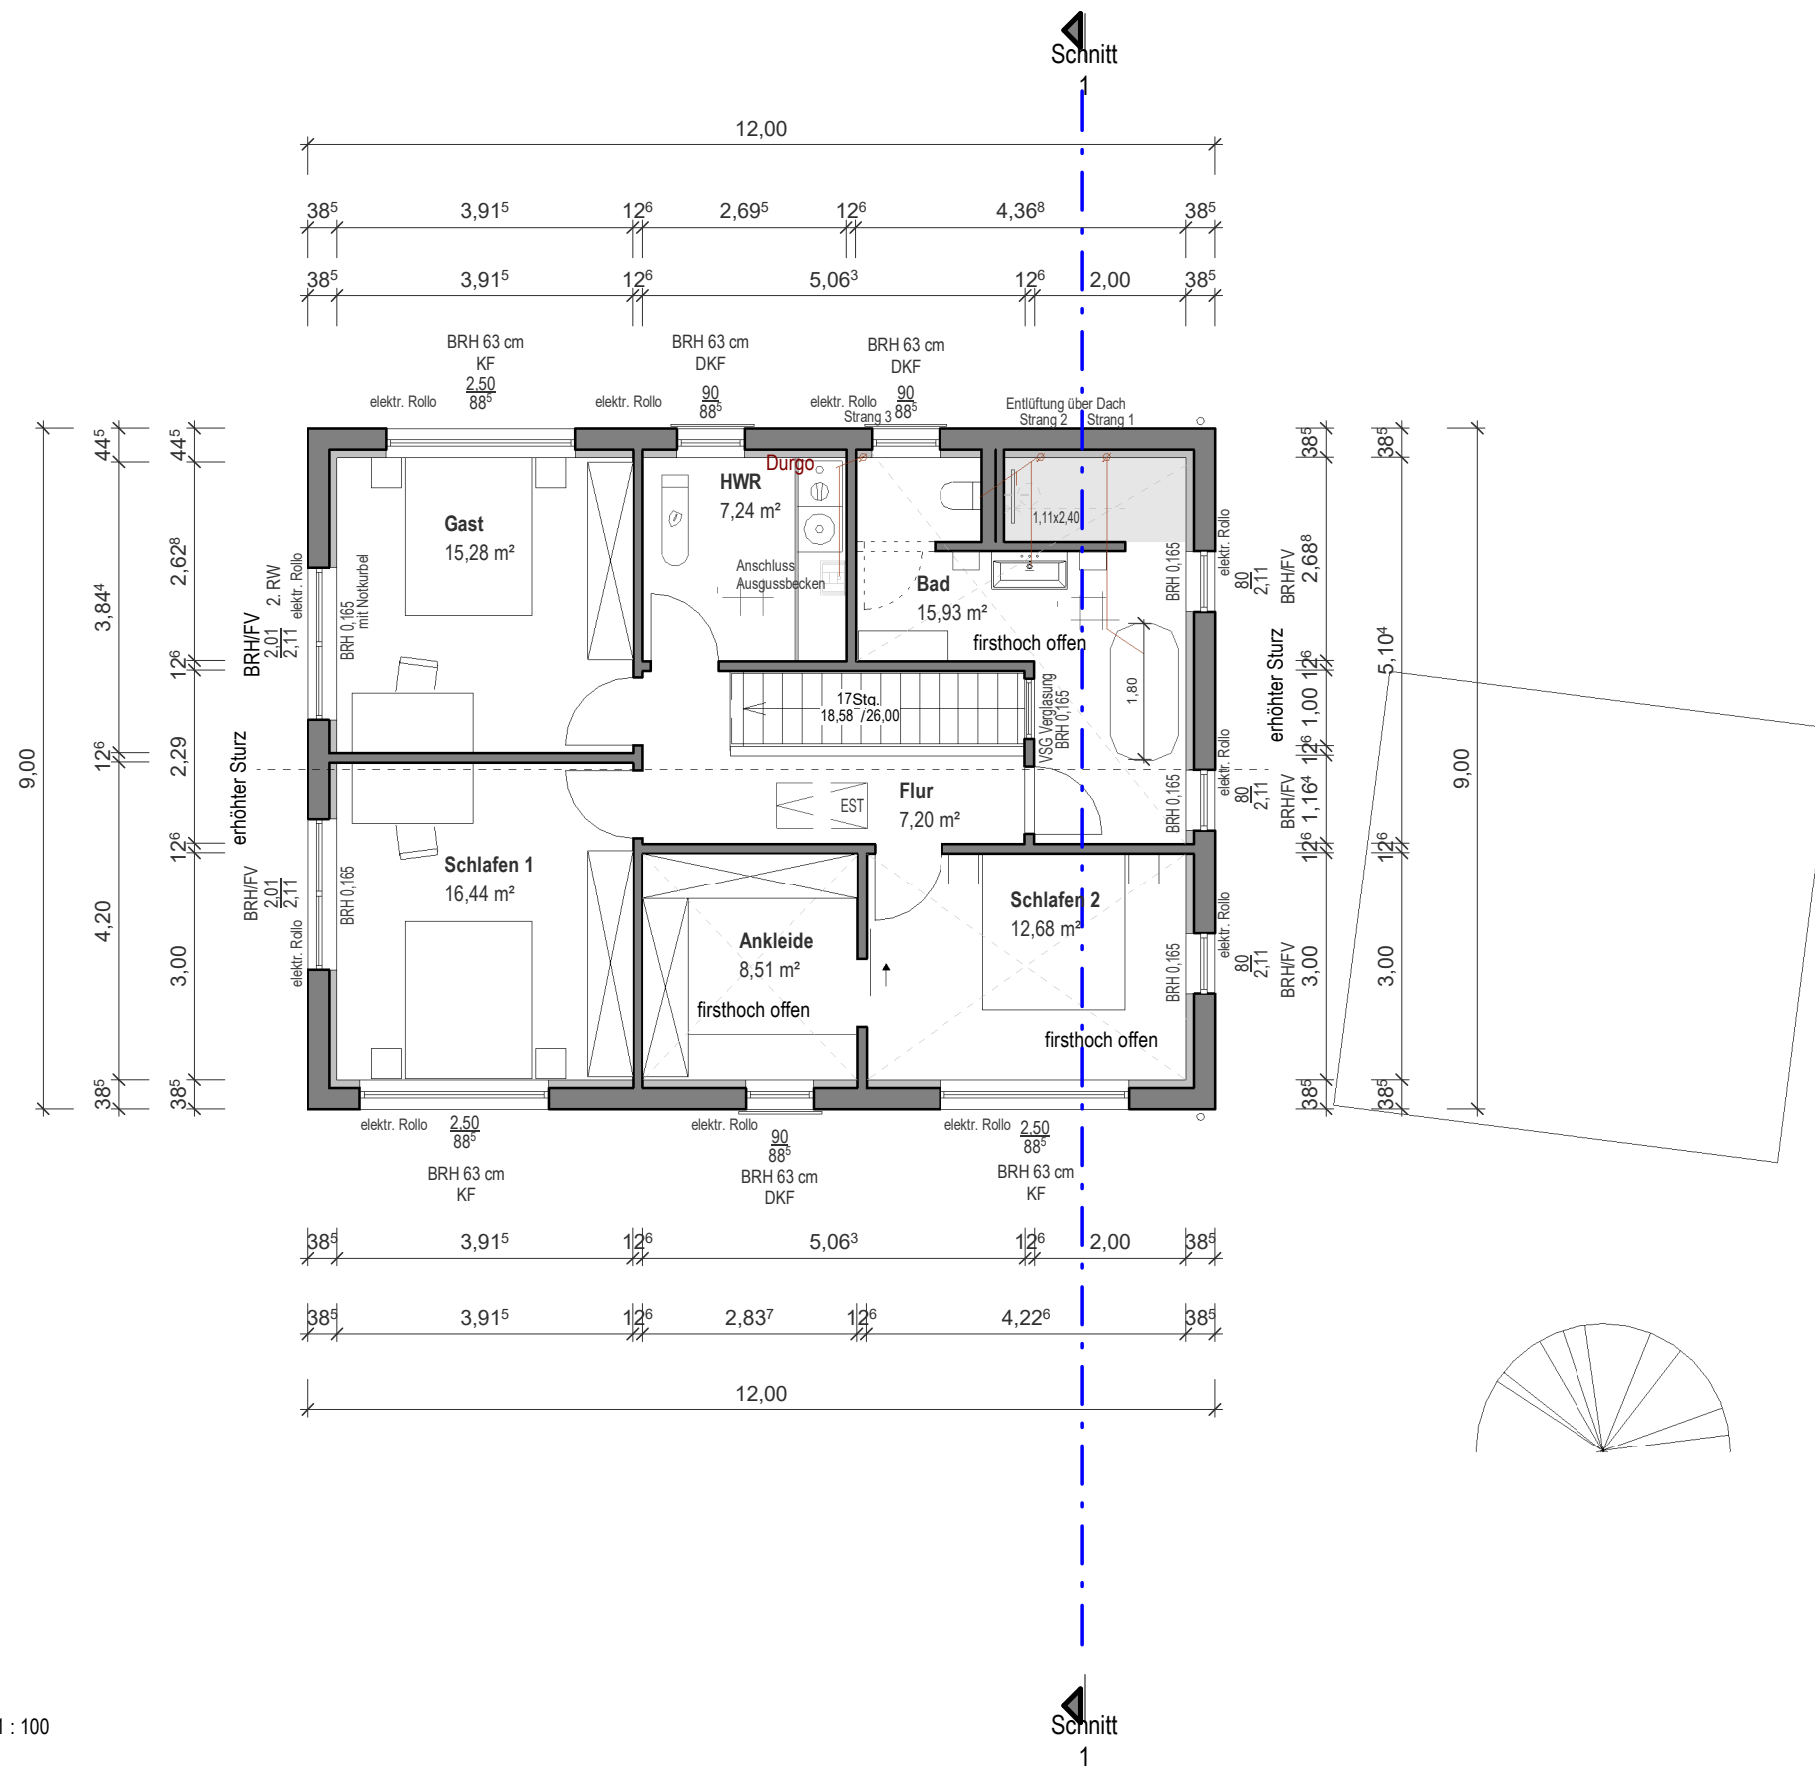

OG  
M. 1 : 100

Bauvorhaben	Volk
HV-Nr.	30156
Architekt	MR
Freigabe technische Planprüfung	
Datum:	_____
Unterschrift	_____
Freigabe durch Bauherr/in	
Datum:	_____
Unterschrift	_____
Maßstab: 1 : 100	Datum: 30.08.2022
OG	

**LUXHAUS.**



**Amt für Digitalisierung, Breitband und Vermessung Schwabach**

Theodor-Heuss-Straße 61  
91126 Schwabach

# Auszug aus dem Liegenschaftskataster

Flurkarte 1 : 1000  
zur Bauvorlage nach § 7 Abs. 1 BauVorV  
Erstellt am 27.06.2022

Flurstück: 1080/657  
Gemarkung: Roth

Gemeinde: Stadt Roth  
Landkreis: Roth  
Bezirk: Mittelfranken



Maßstab 1:1000 Meter

Vervielfältigung nur in analoger Form für den eigenen Gebrauch.  
Zur Maßentnahme nur bedingt geeignet.


Geschäftszeichen: Hagen

Amt für Digitalisierung,  
Breitband und  
Vermessung Schwabach


*[Handwritten signature]*  
Stempel und Unterschrift der abgebenden Stelle

Bauvorhaben	Volk
HV-Nr.	30156
Architekt	MR
Freigabe technische Planprüfung	
Datum:	_____
Unterschrift	_____
Freigabe durch Bauherr/in	
Datum:	_____
Unterschrift	_____
Maßstab: 1 : 1000	Datum: 30.08.2022
Lageplan	

**LUXHAUS.**

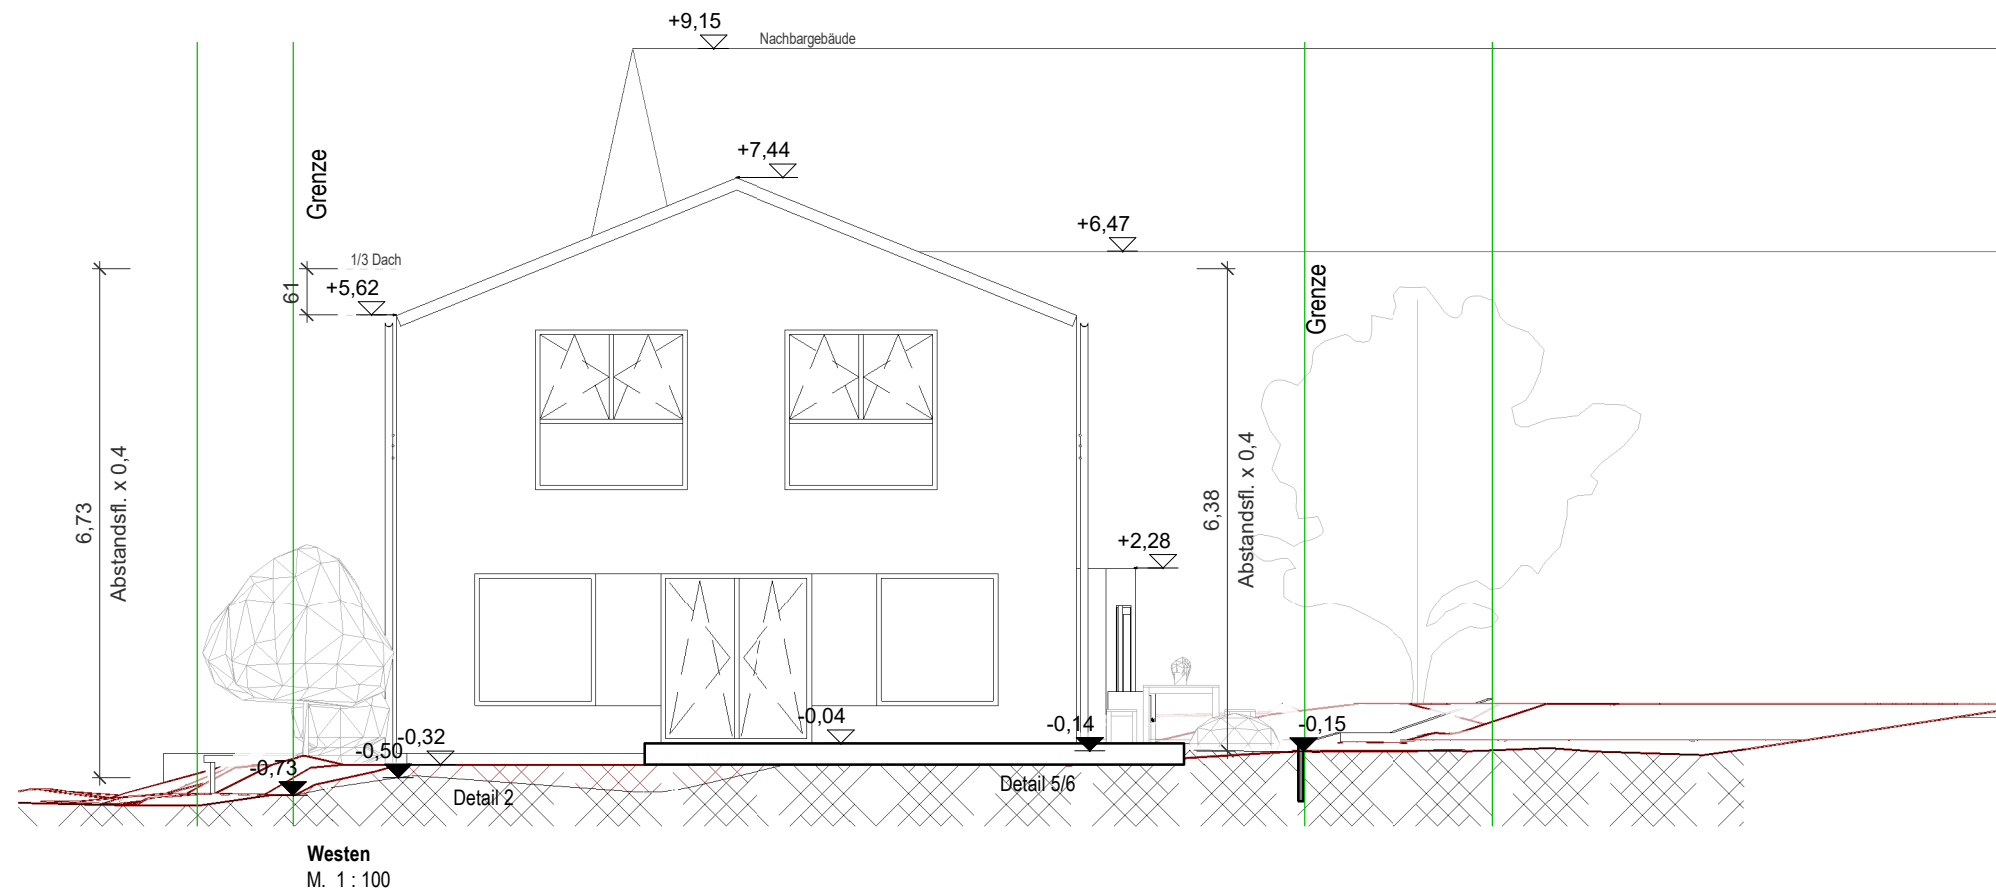


Bauvorhaben	Volk
HV-Nr.	30156
Architekt	MR
Freigabe technische Planprüfung	
Datum:	_____
Unterschrift	_____
Freigabe durch Bauherr/in	
Datum:	_____
Unterschrift	_____
Maßstab: 1:100	Datum: 30.08.2022
Westen	

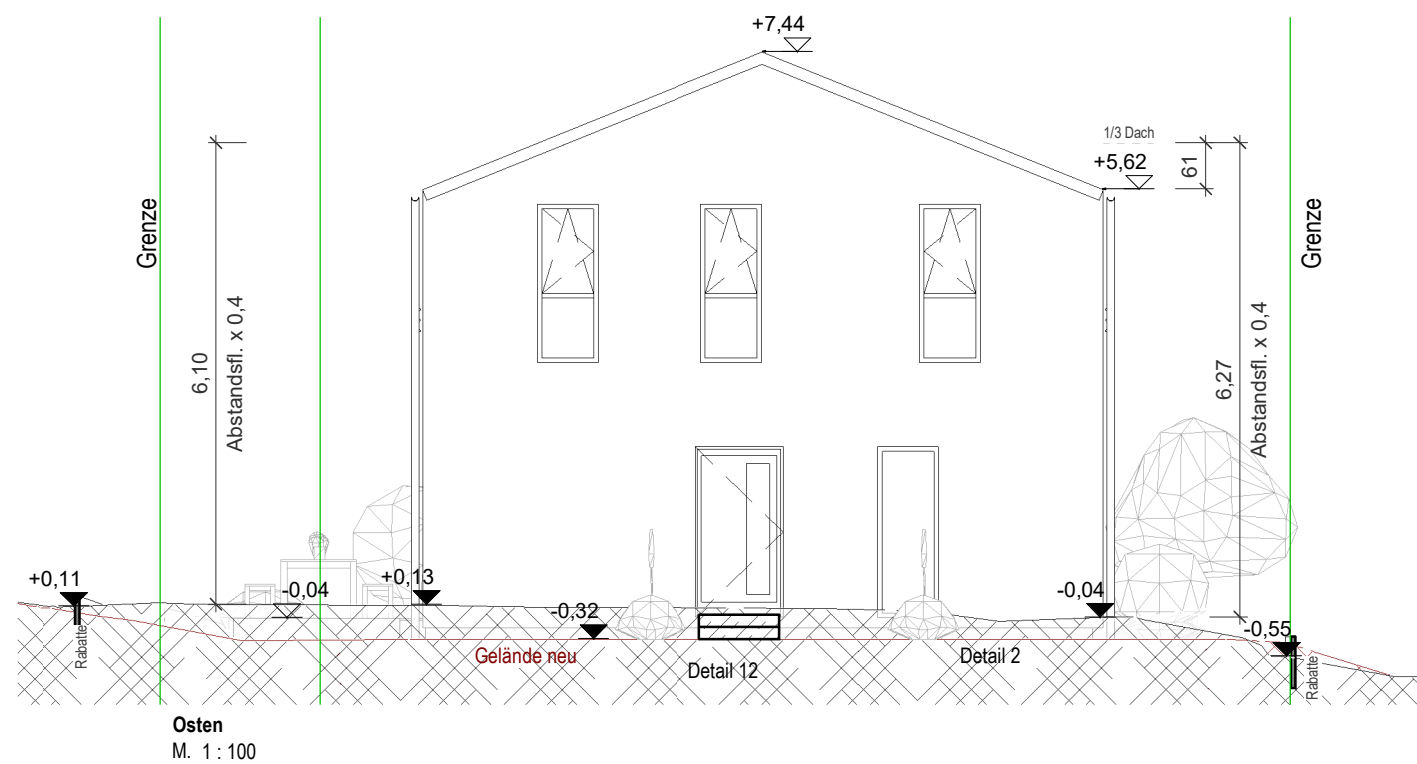

Osten  
M. 1 : 100


Bauvorhaben	Volk
HV-Nr.	30156
Architekt	MR
Freigabe technische Planprüfung	
Datum:	_____
Unterschrift	_____
Freigabe durch Bauherr/in	
Datum:	_____
Unterschrift	_____
Maßstab: 1 : 100	Datum: 30.08.2022
Osten	
<b>LUXHAUS.</b>	

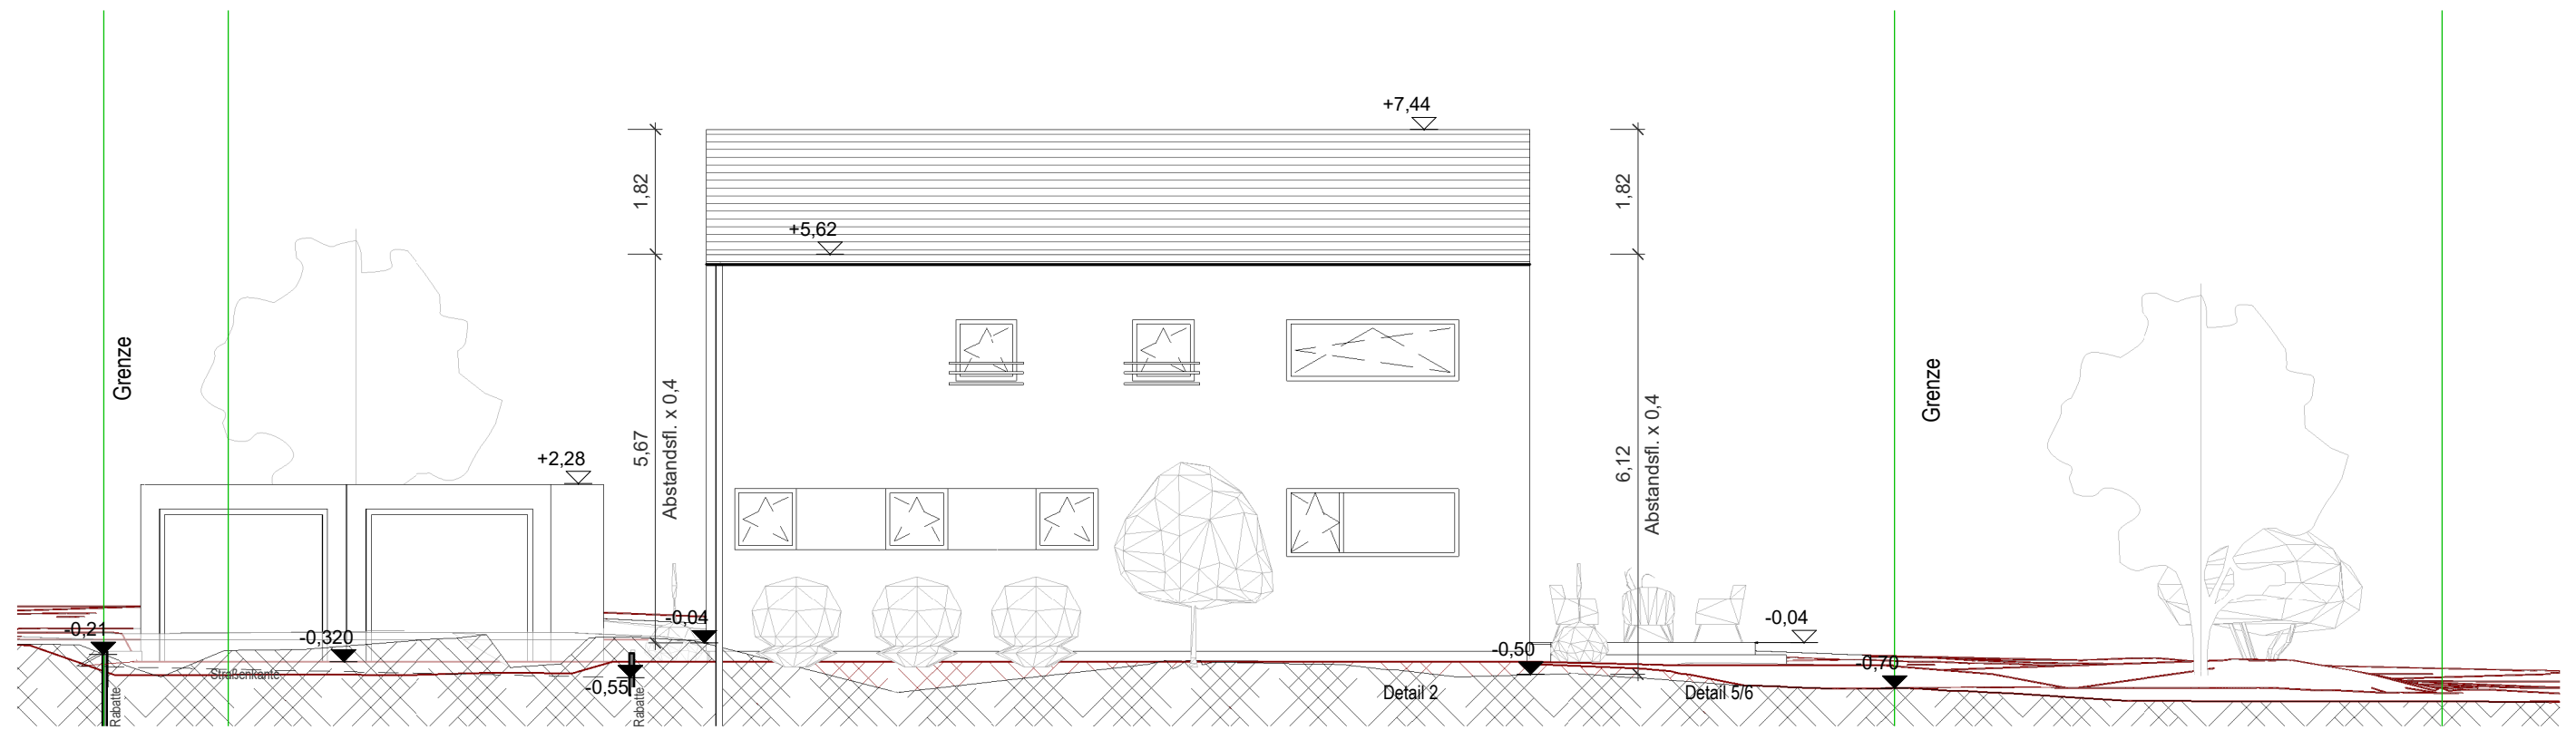

Norden  
M. 1 : 100

Bauvorhaben	Volk
HV-Nr.	30156
Architekt	MR
Freigabe technische Planprüfung	
Datum:	_____
Unterschrift	_____
Freigabe durch Bauherr/in	
Datum:	_____
Unterschrift	_____
Maßstab: 1 : 100	Datum: 30.08.2022
Norden	


**LUXHAUS.**

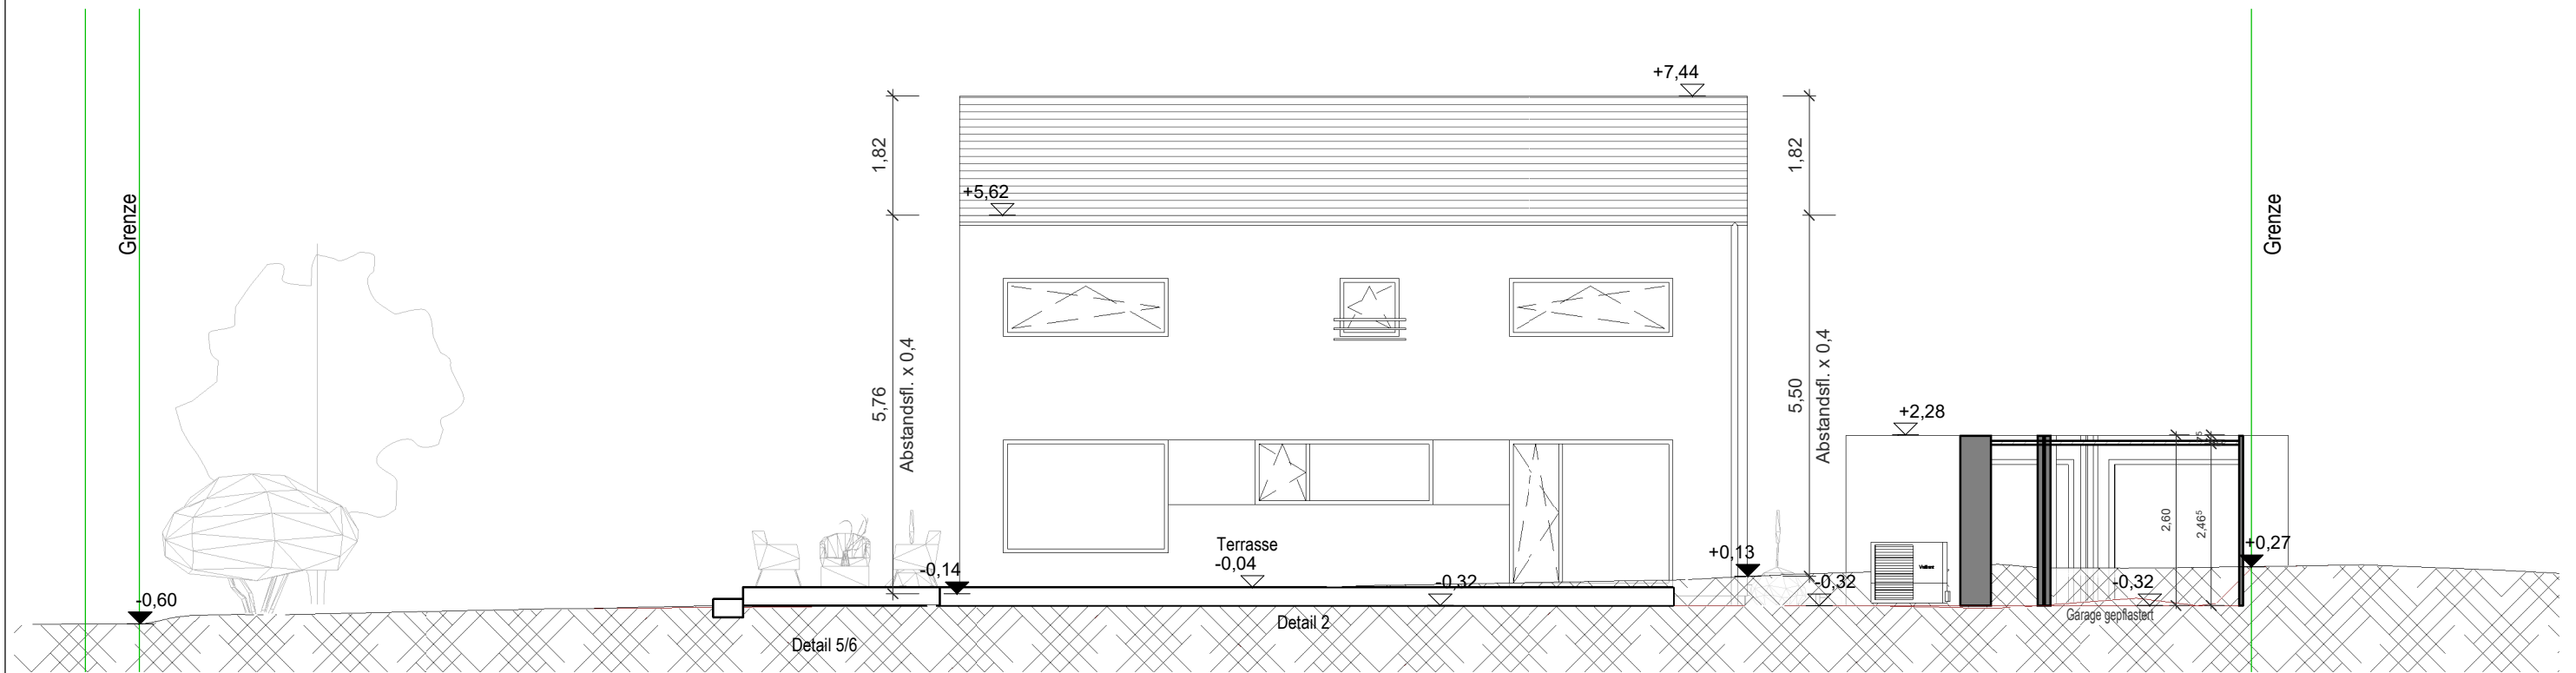

Süden  
M. 1 : 100

Schnitt Garage	
Bauvorhaben	Volk
HV-Nr.	30156
Architekt	MR
Freigabe technische Planprüfung	
Datum:	_____
Unterschrift	_____
Freigabe durch Bauherr/in	
Datum:	_____
Unterschrift	_____
Maßstab: 1 : 100	Datum: 30.08.2022
Süden	



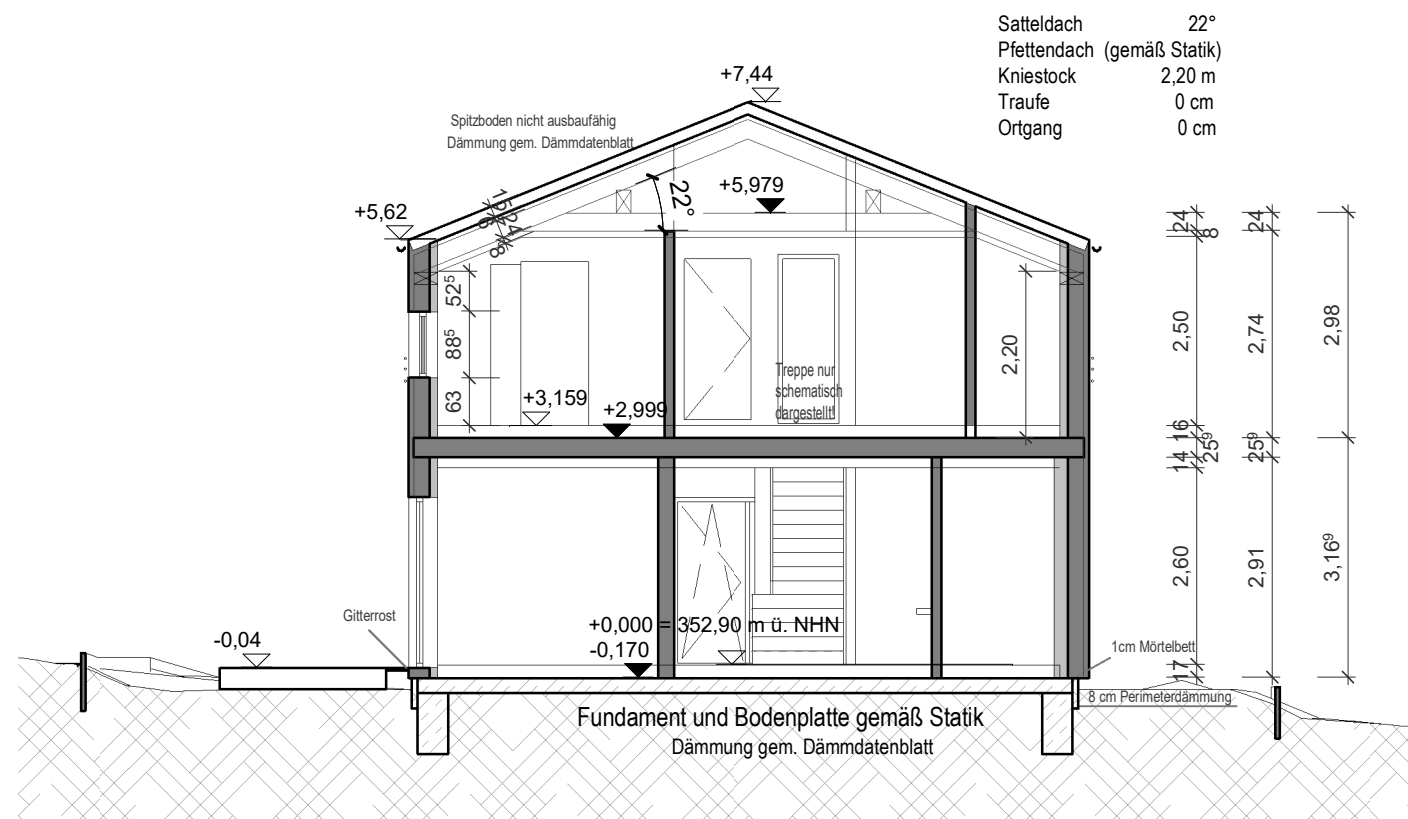

Satteldach 22°  
 Pfettendach (gemäß Statik) 2,20 m  
 Kniestock 2,20 m  
 Traufe 0 cm  
 Ortgang 0 cm

Schnitt 1  
 M. 1 : 100

Bauvorhaben	Volk
HV-Nr.	30156
Architekt	MR
Freigabe technische Planprüfung	
Datum:	_____
Unterschrift	_____
Freigabe durch Bauherr/in	
Datum:	_____
Unterschrift	_____
Maßstab: 1 : 100	Datum: 30.08.2022
Schnitt	
<b>LUXHAUS.</b>	