


**PLANUNG u. KONSTRUKTION**  
eckert bauteam gmbh...lagerweg 22...74736 gerichtstetten...tel. 06296..217

eckert bauteam gmbh...lagerweg 22...74736 gerichtstetten...tel. 06296-2117

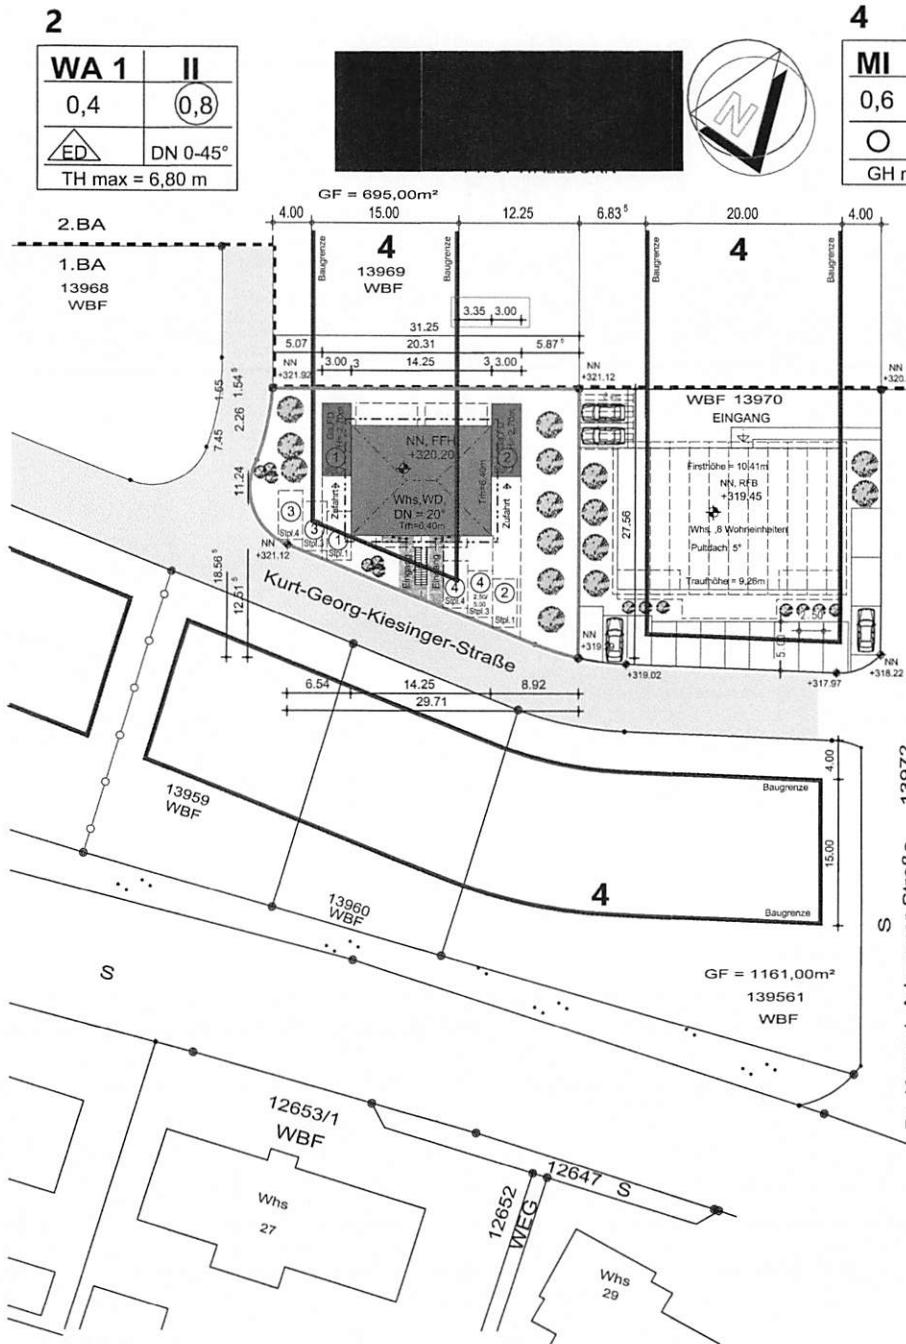

# LAGEPLAN

zeichnerischer Teil zum Bauantrag  
§ 4, LBOVVO B-W

BAUANTRAG

## **BAUVORHABEN:**

## NEUBAU DOPPELHAUS MIT JE 2 WOHNNEINHEITEN

**BAUORT :**  
KURT-GEORG-KIESINGER-Straße  
74736 HARDHEIM

FLURSTÜCK-NR. 13969

BAUHERRSCHAFT:

ABAZI & PFLANZLER GbR  
BUCHENER STRÄßE 29 A  
74731 WALLDÜRN

Anerkannt, 30.09.2021

**Grundstückfläche** = 695,00 m<sup>2</sup>  
**Bebaute Fläche** = 160,17m<sup>2</sup>  
**Garagen** = 44,24 m<sup>2</sup>

Freifläche 490.59 m<sup>2</sup>

Zufahrt = m<sup>2</sup>

Die Übereinstimmung des zeichnerischen Teils des Lageplanes mit dem Auszug aus dem Liegenschaftskataster wird hiermit bestätigt. (§7Abs.BauVVO).  
Abweichungen gegenüber dem Grundbuch möglich.  
CAD-DATEN Landratsamt Neckar-Odenwald-Kreis VB 2-Vermessung  
Stand 07.05.2020

Kreis : Neckar-Odenwald-Kreis

Gemeinde · Hardheim

Regierungsbezirk : Karlsruhe

Flurstück : 13969

Flu

Gemarkung: Hardheim

Hardheim, 30.09.2021

Zeichnungs Nr 086 1

Maßstab 1:500

Gemeindeverwaltungsverband  
HARDHEIM-WALLDÜRN  
Baurechtsamt  
Friedrich-Ebert-Straße 11  
74731 Walldürn



LAGEPLAN

PROJEKT-NR. 086.021  
GEZ. R.LUTZ 30.09.2021  
MASZSTAB 1/500  
M 1:500 - 04.10.2024

PLAN-NR. 086..01