


**ACHTUNG !!!
KEINERLEI
BEFESTIGUNGEN
AN DACH-
ISOPANEELE
VORNEHMEN !!!**

**±0,00=OKFFB
=40,06m üNN**

**BEACHT: VERLEGEPLAN FERTIGTEIL-
WERK!**

**ALLE DÜBELZONEN SIND MIT DER STB-
FERTIGTEILFIRMA ABZUSTIMMEN !!!**

**ZEICHNUNG GILT NUR IN VERBINDUNG
MIT DER GEPRÜFTEN STATIK.
SÄMTLICHE MASSE SIND VERANTWORT-
LICH IN DER ÖRTLICHKEIT ZU PRÜFEN.
ALLE TRAGENDE TEILE LT. STATIK.**

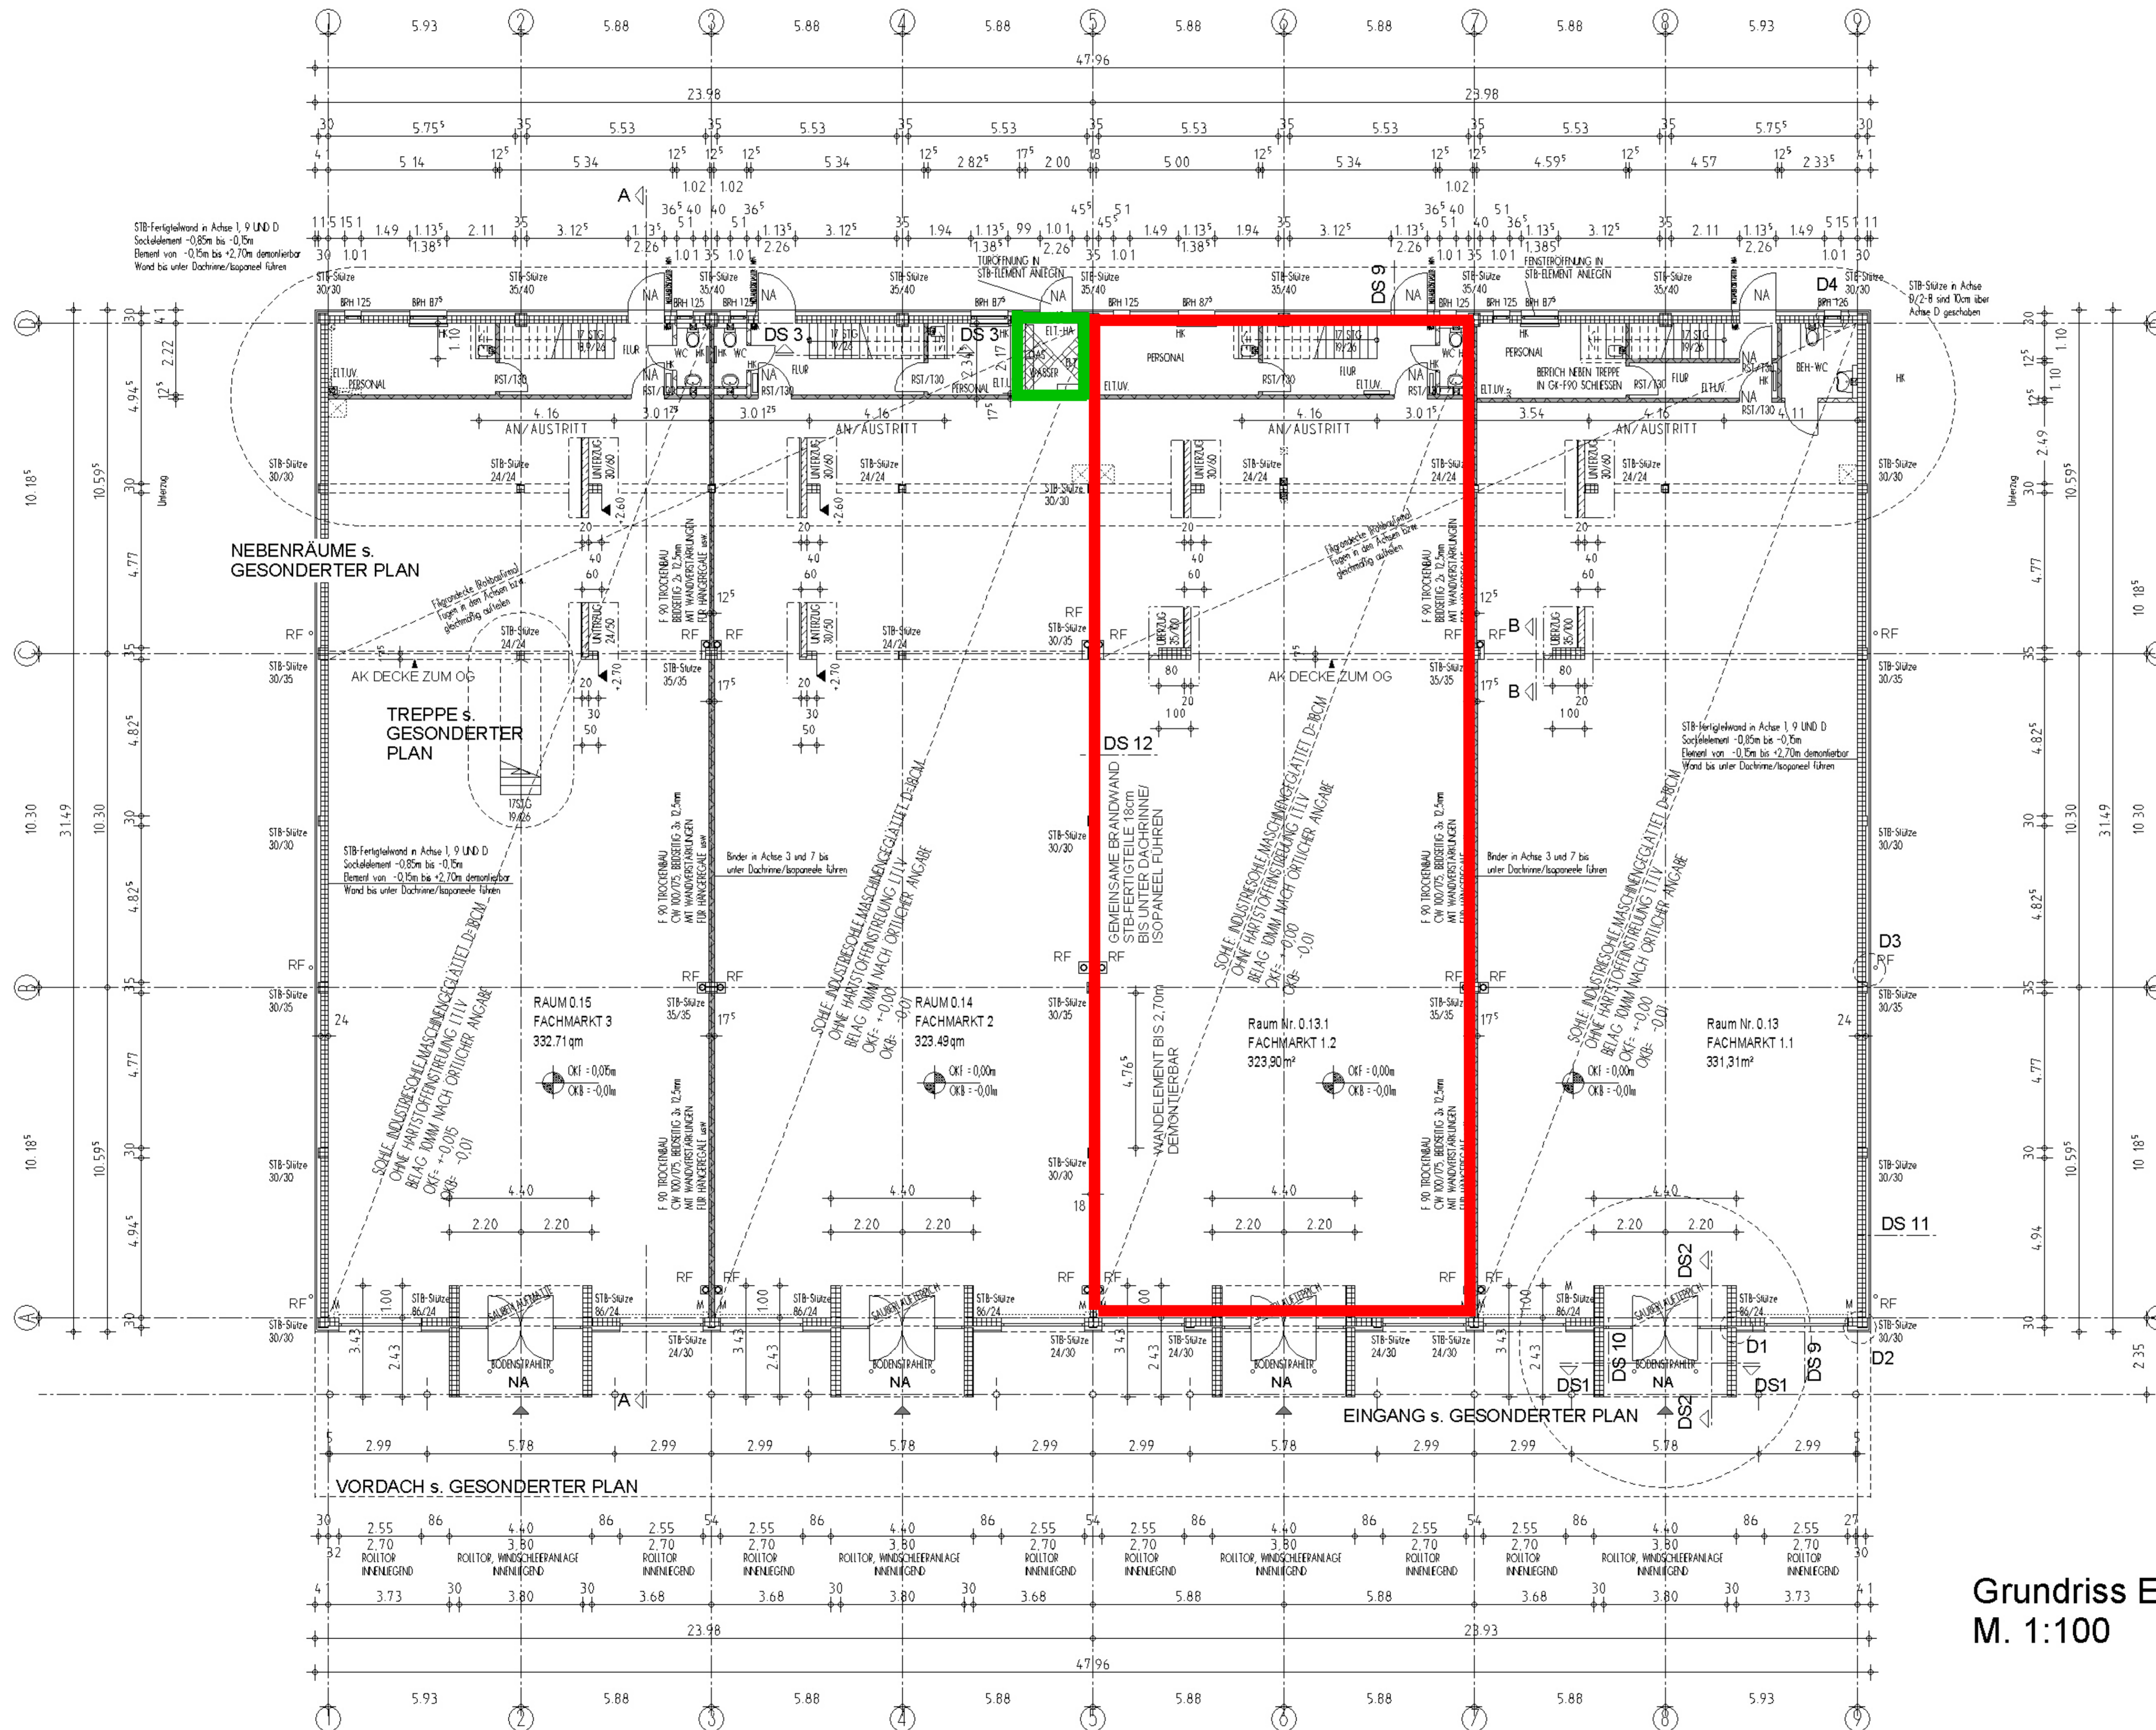

LEGENDE

[Symbol]	STAHNITTON C20/25	[Symbol]	OKF = OK FERTIGTEILKORBENBELAG
[Symbol]	GK - WAND	[Symbol]	OKB = OK ROHFLUSSBODEN
[Symbol]	GK - WAND F90	[Symbol]	FERTIGHÖHE
[Symbol]	STB-FERTIGTEIL	[Symbol]	ROHHÖHE
[Symbol]	KALKSANDSTEIN 12/16	[Symbol]	SCHIBITTON
[Symbol]	BESTAND	[Symbol]	SM
[Symbol]	INNENWAND TRAGEND	[Symbol]	SICHTMAUERWERK
[Symbol]	VORWANDINSTALLATION	[Symbol]	M
[Symbol]	WANDSCHUTZ	[Symbol]	MOTOR ROLLGITTER
[Symbol]	WANDDURCHBRUCH	[Symbol]	RS
[Symbol]	FLUSSDURCHBRUCH	[Symbol]	REVISIONSSCHACHT
[Symbol]	SCHENKENDURCHBRUCH	[Symbol]	ROHRSCH
[Symbol]	HAUFENSCHNEIDE	[Symbol]	UK
[Symbol]	ANWER M&BO	[Symbol]	UNTERKANTE
[Symbol]	GRKARTION	[Symbol]	OBKRANTE
[Symbol]	PORENITON	[Symbol]	VORDERKANTE
[Symbol]	DRÄHNSTUZE	[Symbol]	AUSSENKANTE
[Symbol]	UNTERZUG	[Symbol]	CH
[Symbol]	UBERZUG	[Symbol]	SCHW
[Symbol]	ABGEHÄNGTE DECKE	[Symbol]	BRH
[Symbol]	NICHTTRAGENDE WÄNDE	[Symbol]	WA
[Symbol]	NACH AUSSCHALLEN DER DECKE AUFMAUERN	[Symbol]	FB
[Symbol]	PLAMPENLAMP	[Symbol]	D
[Symbol]	HEIZKÖRPER	[Symbol]	NAK
[Symbol]	BODENBELAG	[Symbol]	DS
[Symbol]	DACHBELAG	[Symbol]	T30
[Symbol]		[Symbol]	T90
[Symbol]		[Symbol]	G30
[Symbol]		[Symbol]	C90
[Symbol]		[Symbol]	NRA
[Symbol]		[Symbol]	WH
[Symbol]		[Symbol]	F

ÄNDERUNGEN/ERGÄNZUNGEN

INDEX	DATUM/BEARBEITER
a) PLAN KOMPLETT UBERARBEITET	29.07.05 RA
b) BODENAUFBAU + BELÄGE, RST/130-BEZEICHNUNGEN	11.08.05 SG
c) BODENAUFBAU + BELÄGE	22.08.05 RA
d) VIERTE TREPPE ZUGEF., TRENNUNG LADEN 1, WINDFANG ZUGEFUGT, HAR/PERSONAL GEÄNDERT	20.09.05 RA

**Grundriss EG
M. 1:100**

architektur gmbh
polgater + werning

Profifraße 1 48629 Northorn Tel. 06921/9992-0 Fax 8992-99

Bauherr: KATRIN RABERG, JURGEN RABERG
HAINSTRASSE 3
49835 WEIMARSCHEN/LOHNE

Plan: GRUNDRISS EG

Unterzeichnen: Der Bauherr: Der Architekt: A1d

Datum: 07.02.06
Maßstab: 1:100
Gezeichnet: RASCH
Plan Nr.: A1d