


Grundriss Erdgeschoss M 1 : 50

Alle Öffnungsmaße sind Baurichtmaße

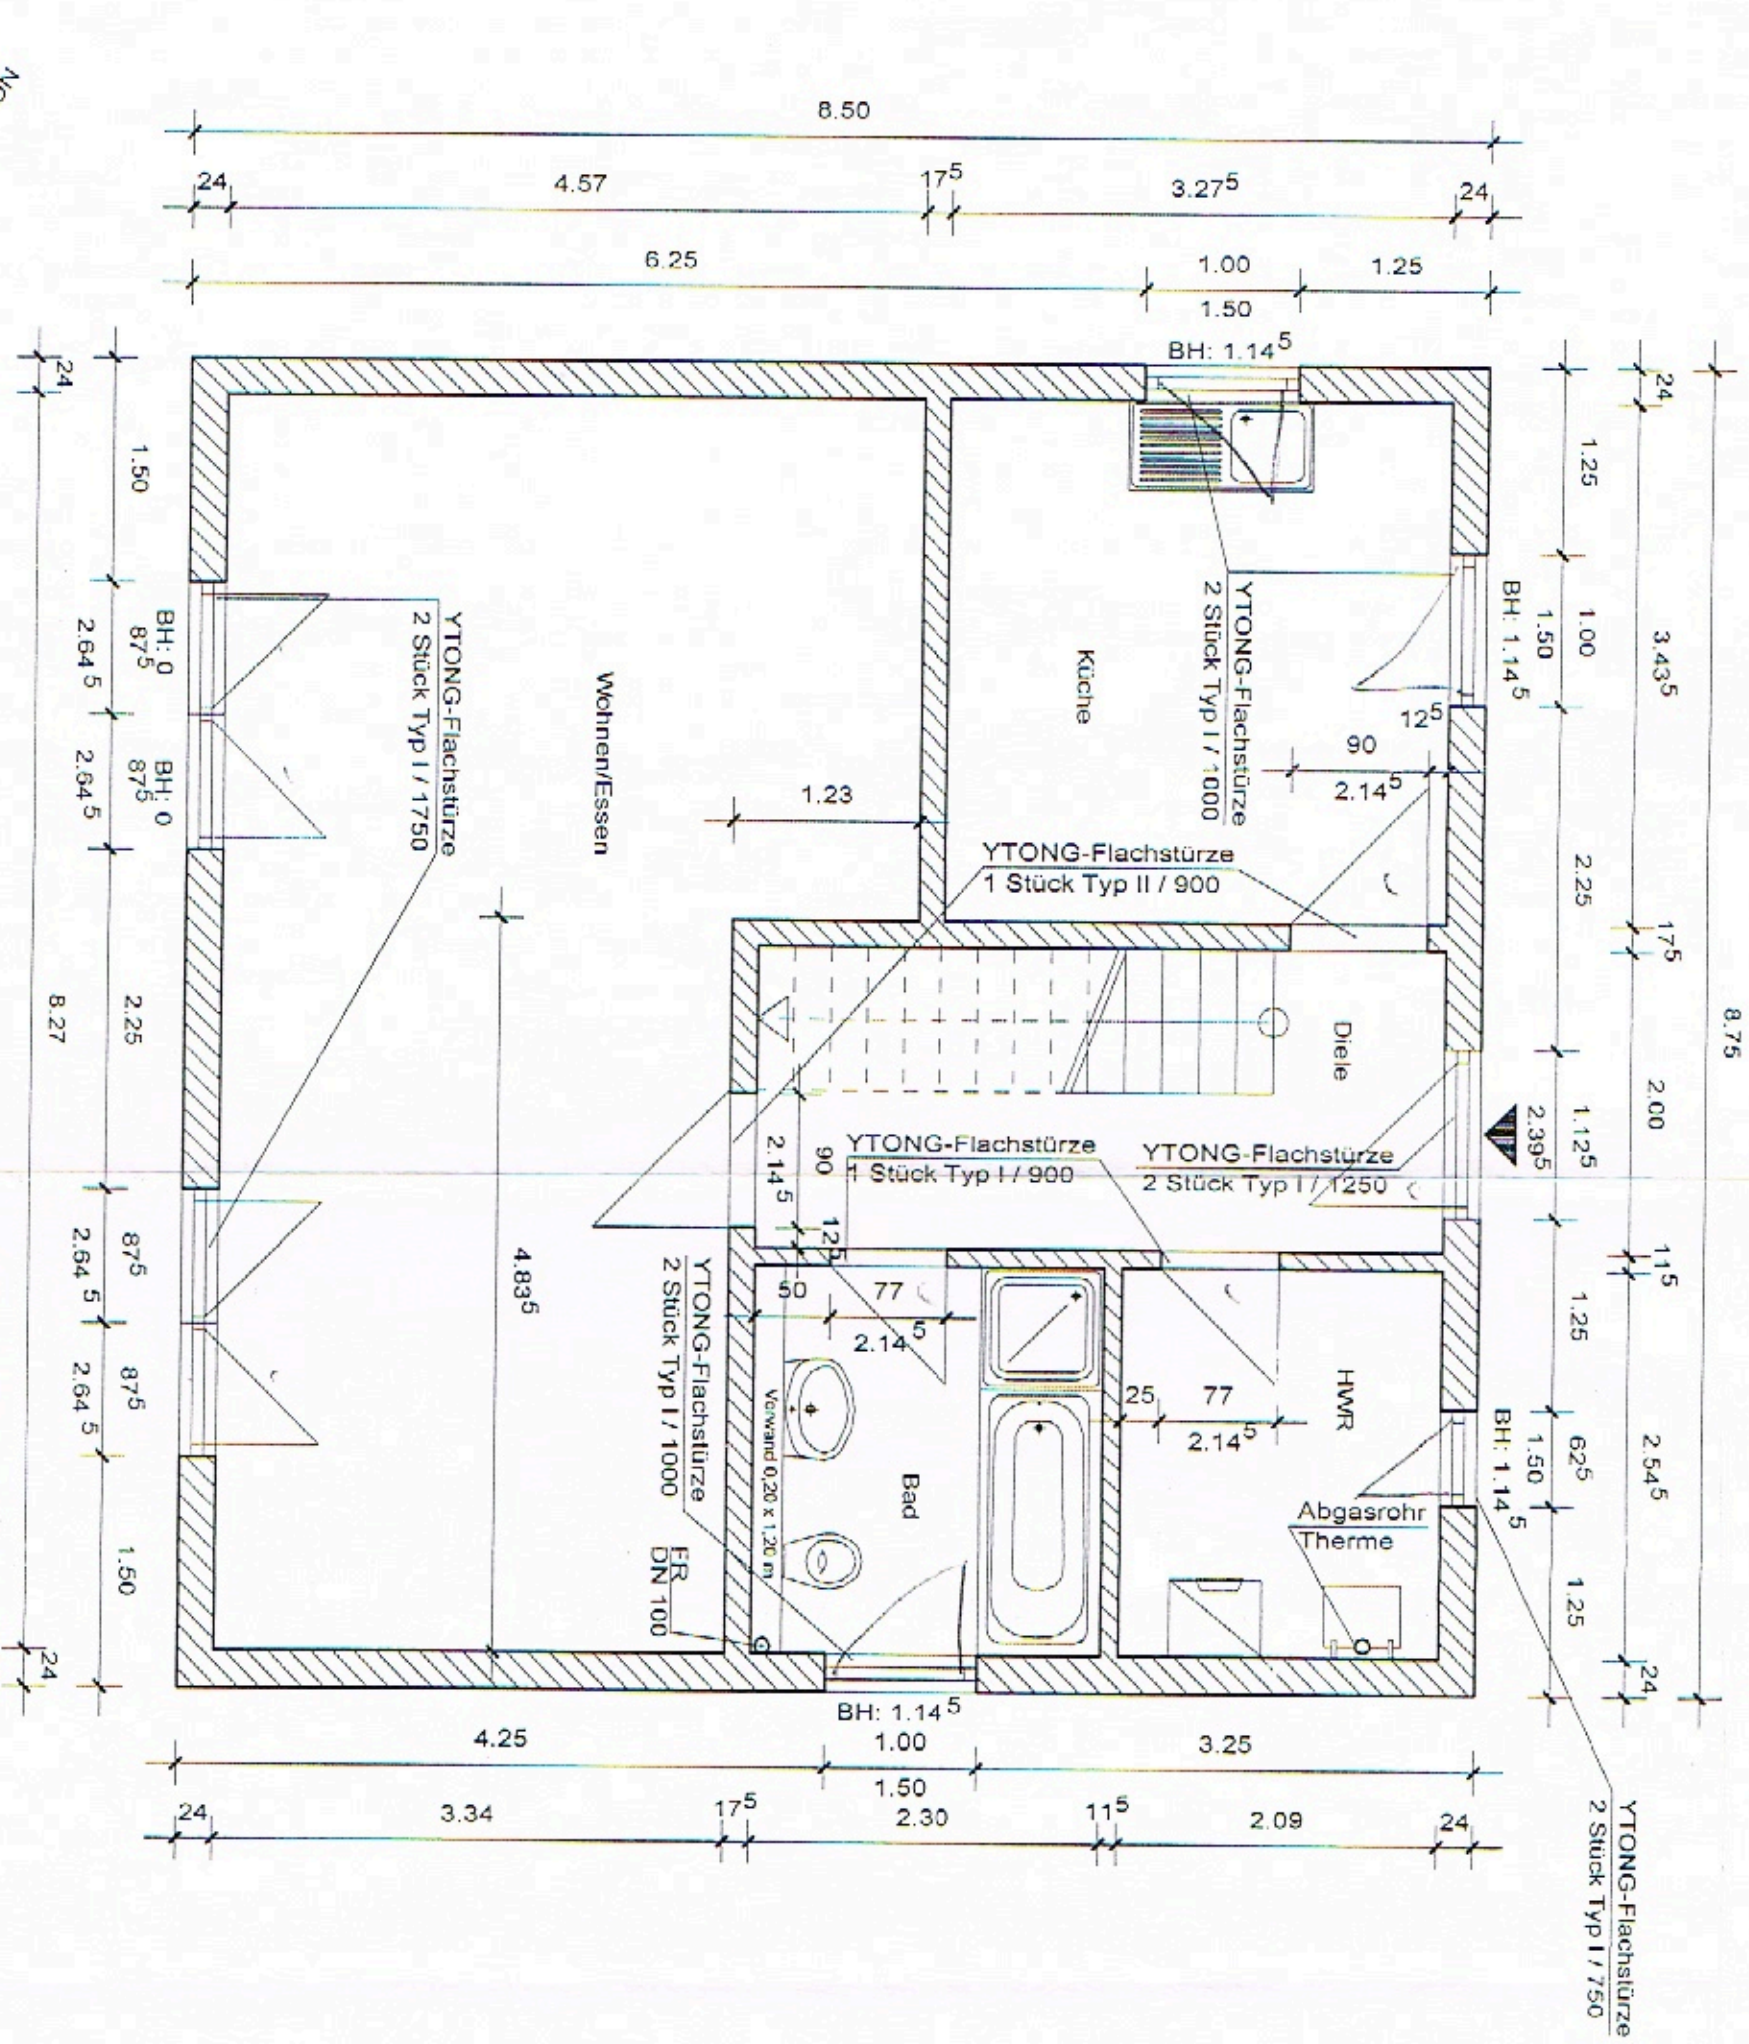

Außenmauerwerk PPW 2, DBM, geklebt (gemäß Statik)

Innenmauerwerk PPW 4, DBM, geklebt (gemäß Statik)

Fenster - Sturzträger deckengleich

Hauseingangstür - Sturzträger siehe Ausführungsplanung Statik

Fensterreinbau gemäß Herstellerlinien FENSTER MIT ROLLADEN maximal geplante Rolladenhöhe 24 cm

Fußbodenaufbau EG:

- Belag: 1,0 cm
- Zementestrich: 4, 5 cm
- 1 Lage PE - Folie
- Wärmedämmung WLG 040, PS-Hartschaum: 8,5 cm
- Bitumenschweißbahn: 0,5 cm

Türhöhen und Höhen bodentiefer Fenster von OK RFB

- Brüstungshöhen ab OK RFB
- OK RFB EG: +/- 0,00
- OK FFB EG: 14,5 cm (57,26)
- OFG: 56,96 i.M.

Die Ausführungsplanung ist mit den Bauherren abzustimmen.

Alle Maße sind zu prüfen

	Architekturbüro Ott Tiefenseer Weg 23: 16356 Wenneuchen Tel: (03 33 98) 72 27 Fax: (03 33 98) 91 85 40 e-Mail: buero.ott@t-online.de
	Lizenzgeber: Town & Country Haus Lizenzgeber GmbH 99947 Behringen, Hauptstrasse 90a Bauherr: Neubau EFWH - Typ Praktik 101 16775 Bredereiche, Dorfstr. 18 Flur: 2, Flurstück: 42 und 43 Bauberechtigter: Horst Iiski Hohensteiner Str. 11, 01814 Bad Schandau
Werkplanung EG	
Datum: 11.05.2005	Maßstab: 1 : 50
Blatt: 2	