



Wohnflächenaufstellung WE10:

- 32,79m² Wohnen/Essen
- 21,54m² Zimmer 1
- 14,30m² Dachterrasse
- 11,72m² Flur
- 10,04m² Zimmer 2
- 6,42m² Bad
- 1,37m² Abst.
- 0,71m² Balkon

Wohnfläche gesamt = ca. 98,89m²

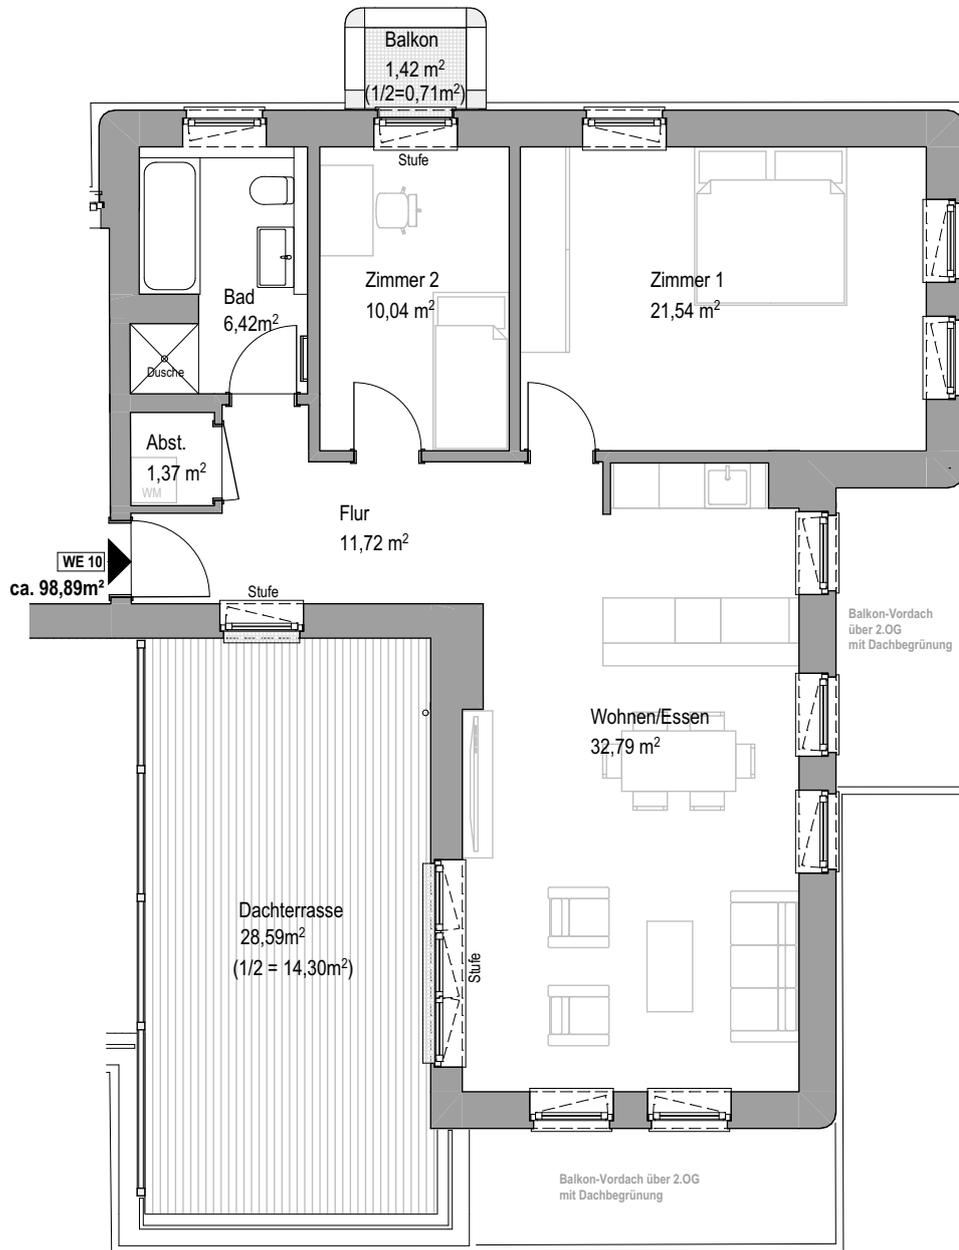

Die Flächen von Balkonen und Terrassen sind zu 1/2 bei den jeweiligen Gesamtwohnflächen-Angaben angerechnet.
 Alle Maße und Flächen wurden auf Grundlage der Ausführungsplanung digital ermittelt.
 Alle Maße und Flächen sind ggf. vor Ort zu prüfen.
 Alle Maß- und Flächenangaben sind ca.-Angaben. Abweichungen sind möglich.

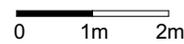

BAUVORHABEN: Aufstockung eines Wohngebäudes mit einem Staffelgeschoss, Stresemannallee 108, 22529 Hamburg	BAUHERR: GG Stresemannallee 108 Gmbh & Co. KG Ehrenbergstr. 54, 22767 Hamburg	LEISTUNGSPHASE: Vertrieb	PLANINHALT: Grundriss WE 10 3.OG links	PLANVERFASSER: BAUWERK HAMBURG Planungs GmbH Ehrenbergstr. 54, 22767 Hamburg Tel.: 040/413305-310
		GEZ. / DATUM: a.s. / 26.05.2021	INDEX-NR. / INDEX-DATUM:	
		MAßSTAB: 1:100	PLAN-NR.: SMA108_V_3.OG_WE10	