


Stadt Villingen-Schwenningen  
Gemarkung Schwenningen

# Lageplan (Änderungsgenehmigung)

zum Bauantrag (§ 4 LBOVVO)  
- zeichnerischer Teil -

Bauherr: Strack-Klingk GmbH Immobilien Bauprojekte, Schwarzwaldstr. 25, 78083 Dauchingen

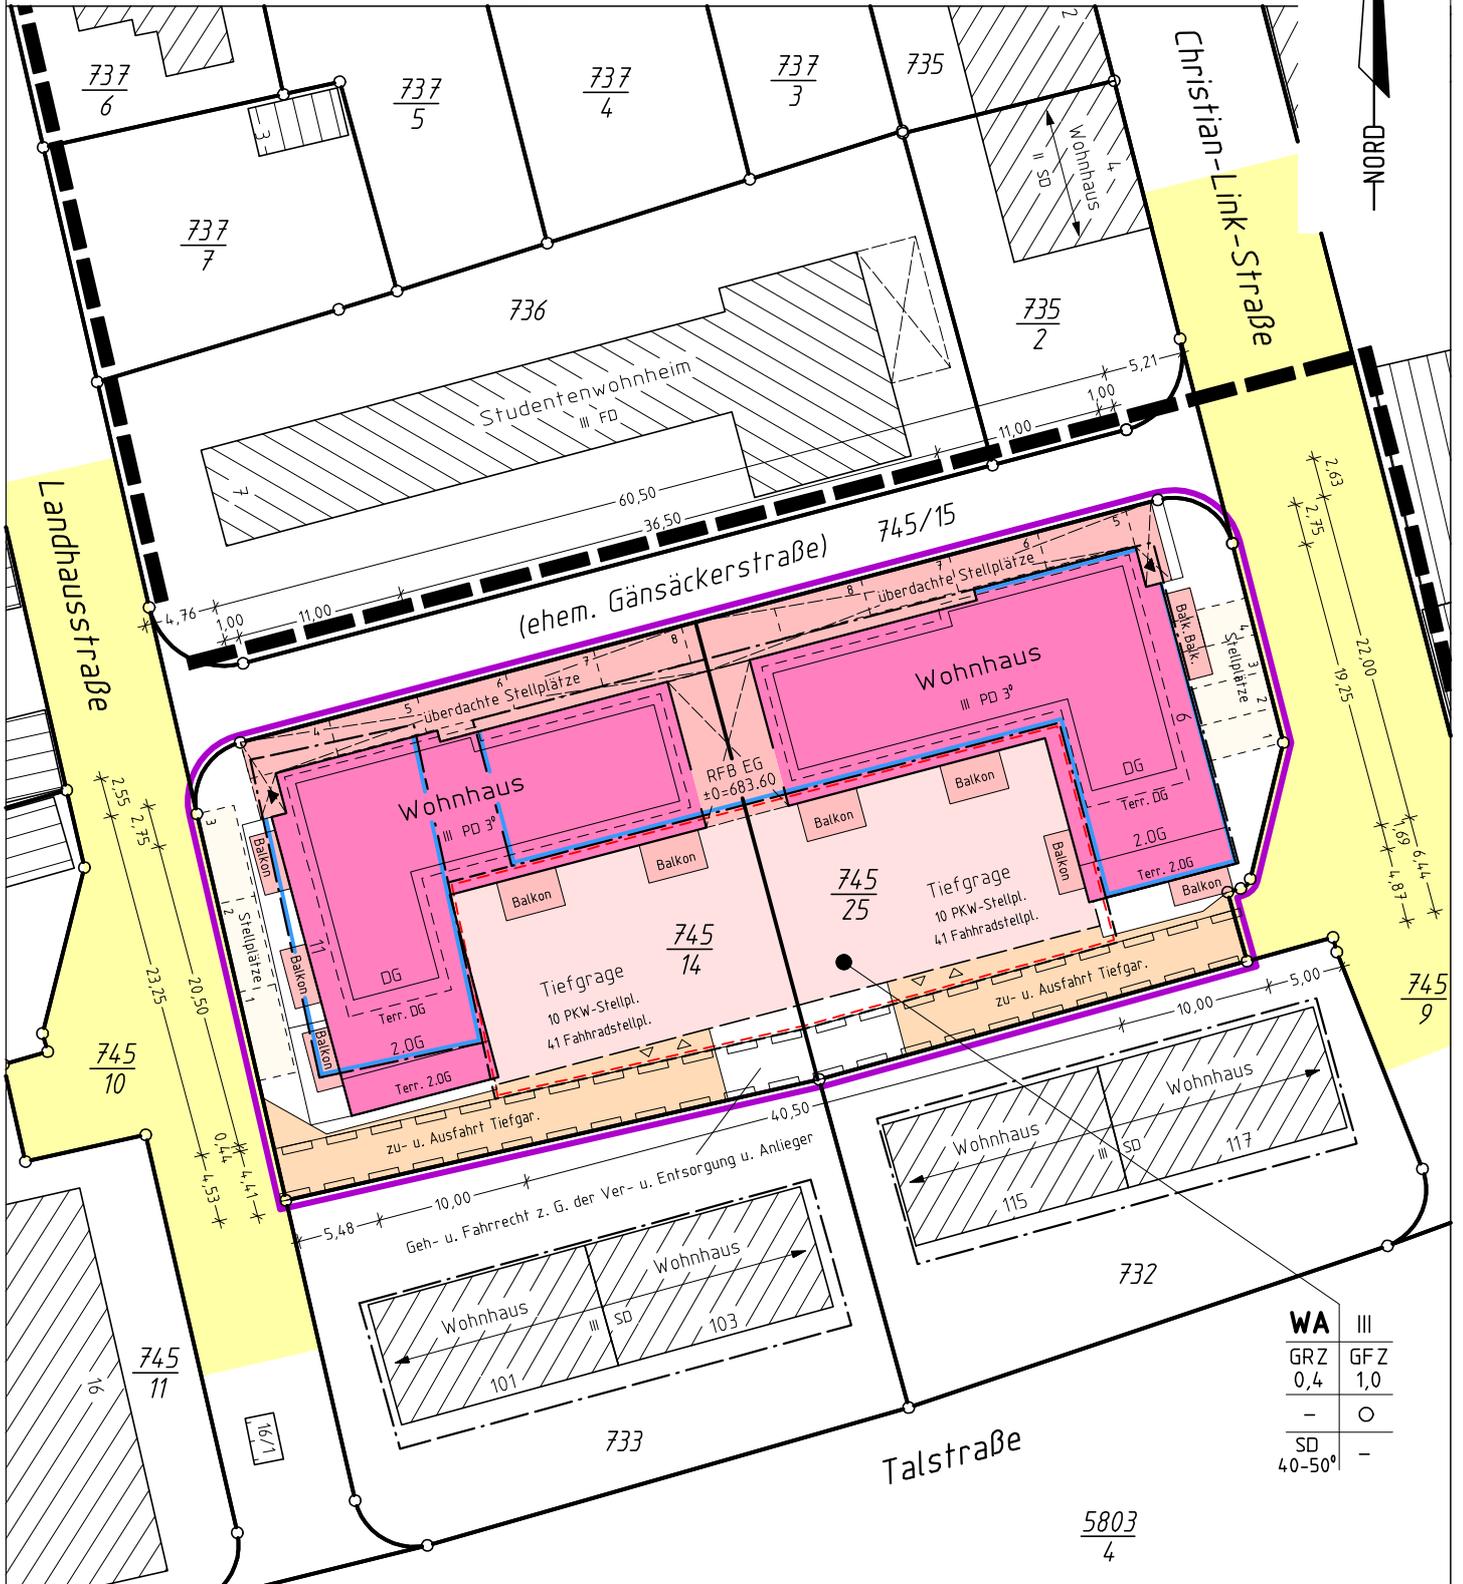

Maßstab 1 : 500

Darstellung entspricht dem Liegenschaftskataster,  
Abweichungen gegenüber dem Grundbuch möglich

Keine Gewähr für unterirdische Versorgungsleitungen

Maßänderungen sind dem Planfertiger unbedingt mitzuteilen

Gefertigt: geändert: 19.10.2021  
Villingen-Schwenningen, den 22.04.2021

*dh*  
ING.-BÜRO FÜR VERMESSUNG  
Heinz Licht Ing. (grad.)  
78052 VS-WEILERSBACH  
Gnädingstraße 12

Tel. (07721) 70626 eMail: heinzlicht@t-online.de