




Ansicht Nord

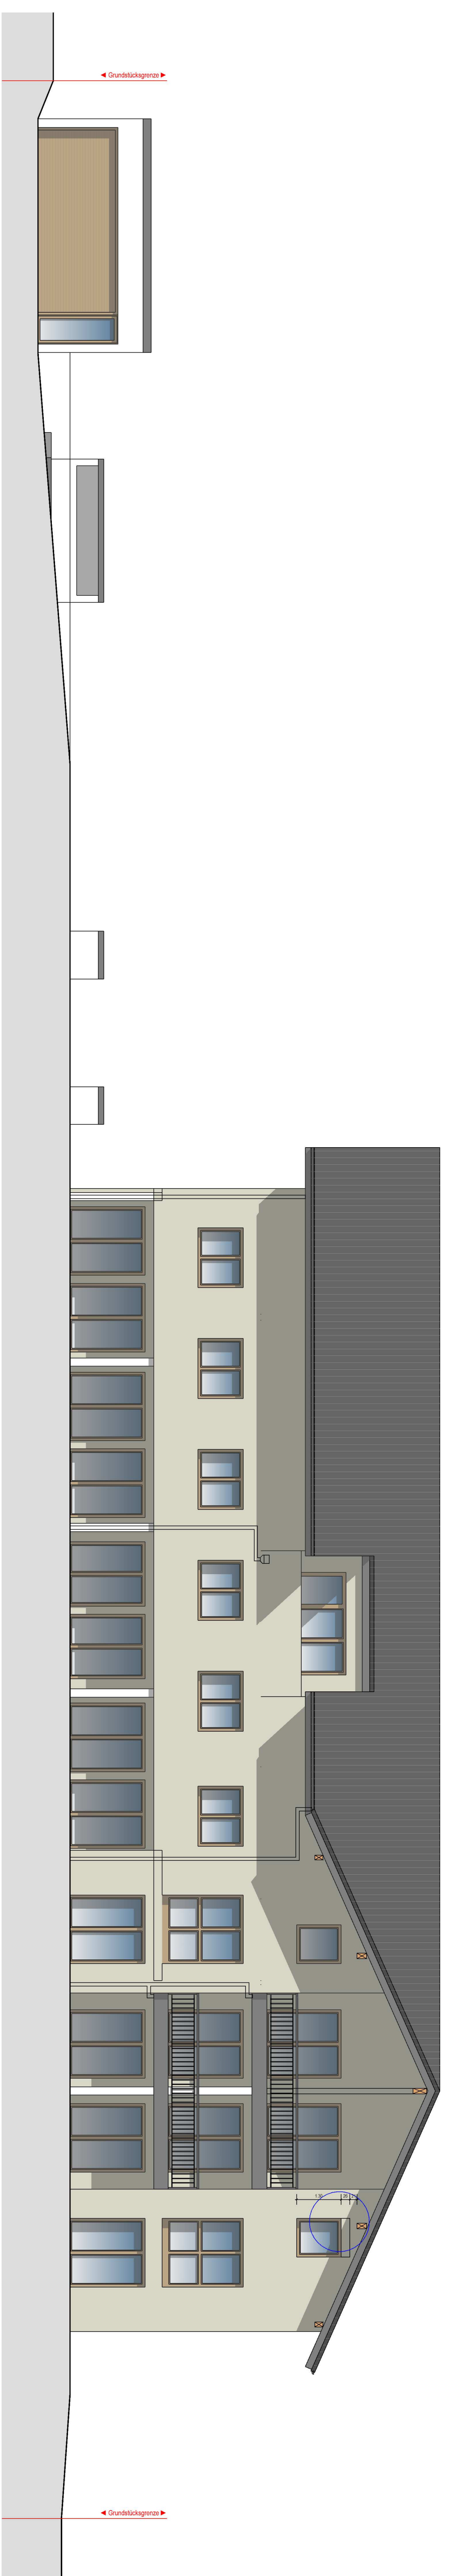

Ansicht Süd

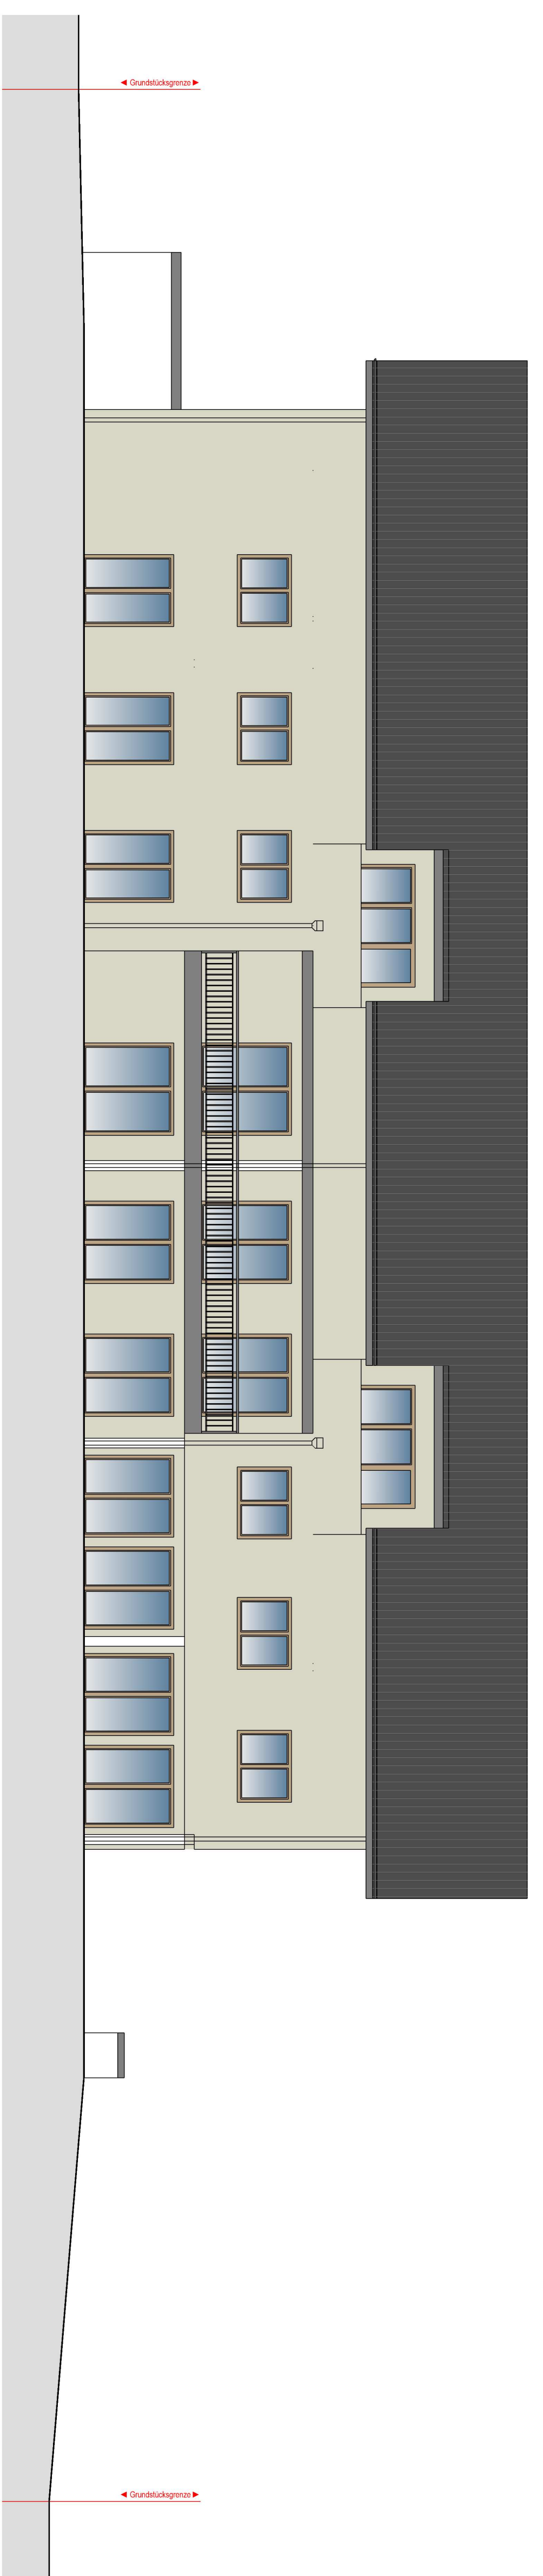

Ansicht Ost

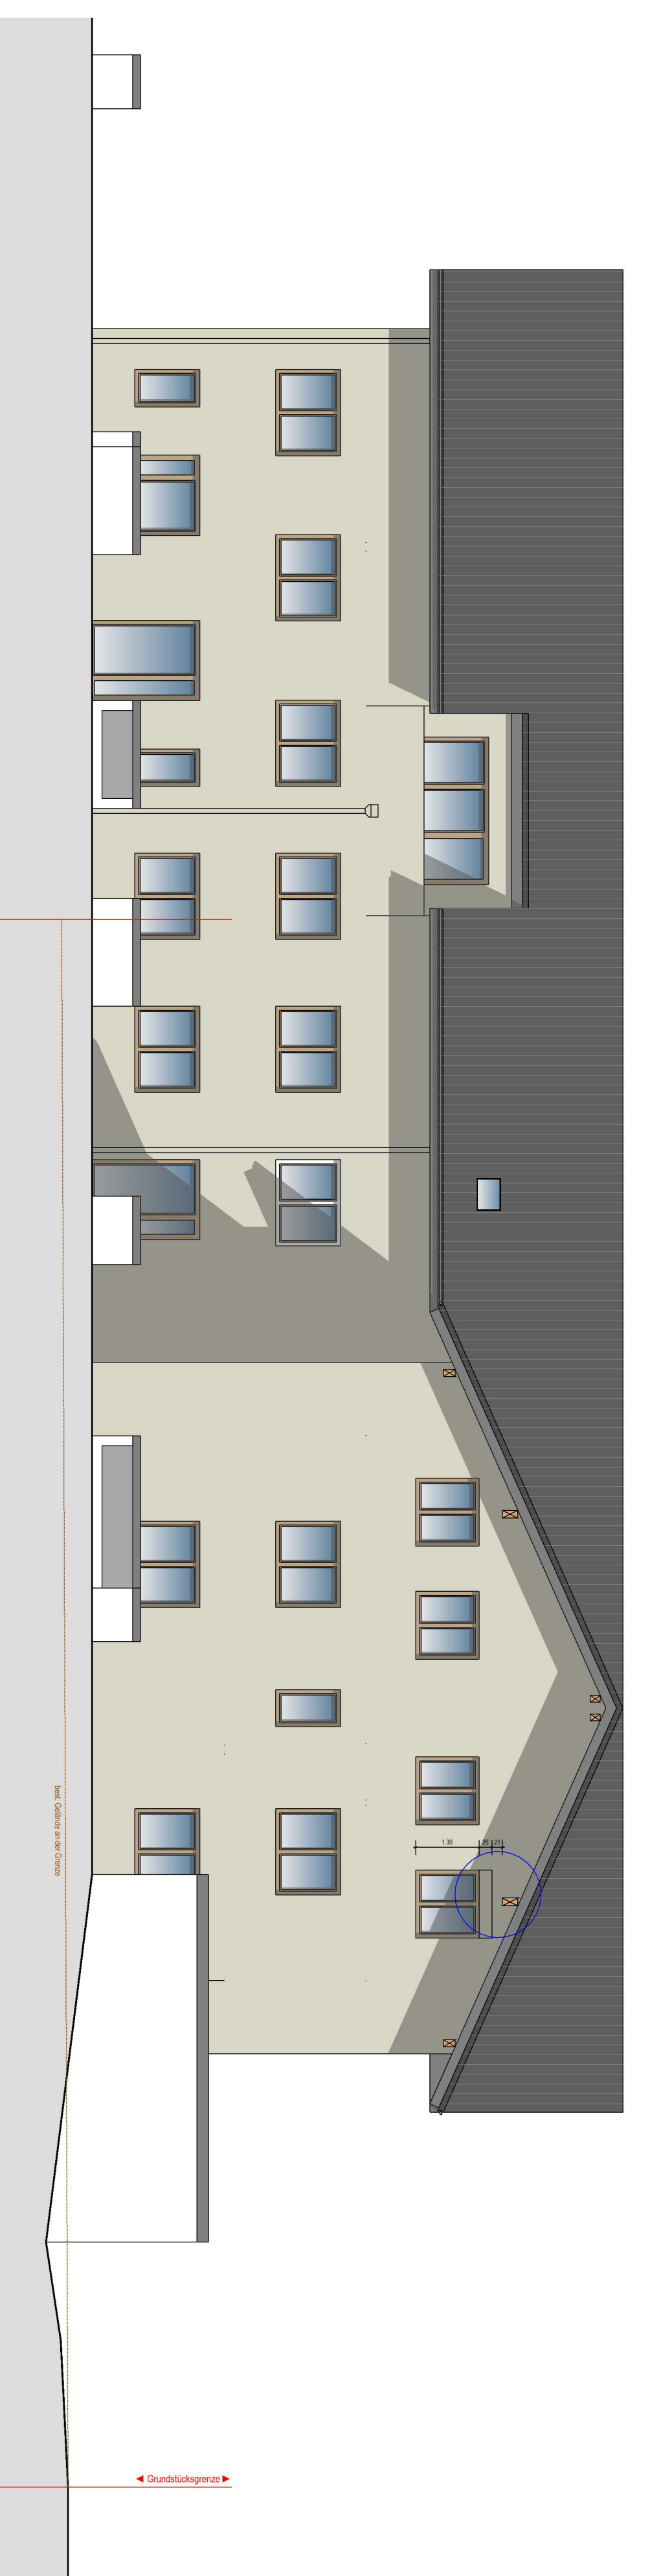

Ansicht West

AUSFÜHRUNGSPLAN

Ansichten
Maßstab: M 1:100

Index, Änderungen, Ergänzungen

Parallelsunde

Nr. Datum, Beschreibung

1. 17.05.2024

Ansichten

Übersicht (nur bei Grundrissen in M 1:50)


Bauverhältnisse
Bestand: 2019, OK FTB EG = 516,30 GNN
Maßstab: M 1:100
Gezeichnet: Eingrunder J.

Bauherr
Brennforthmann
84307 Eggenrieden
Fw.

Bachmayer / Adresse
Dipl.-Ing. (FH) J.
Bachmayer
94438 Simbach
Tel.: 09954 700 194-0
Fax.: 09954 700 194-88
E-Mail: info@bap.de

PLANUNG
Dipl.-Ing. (FH) J.
Bachmayer
94438 Simbach
Tel.: 09954 700 194-0
Fax.: 09954 700 194-88
E-Mail: info@bap.de


VORABZUG
Simbach, 17.05.2024

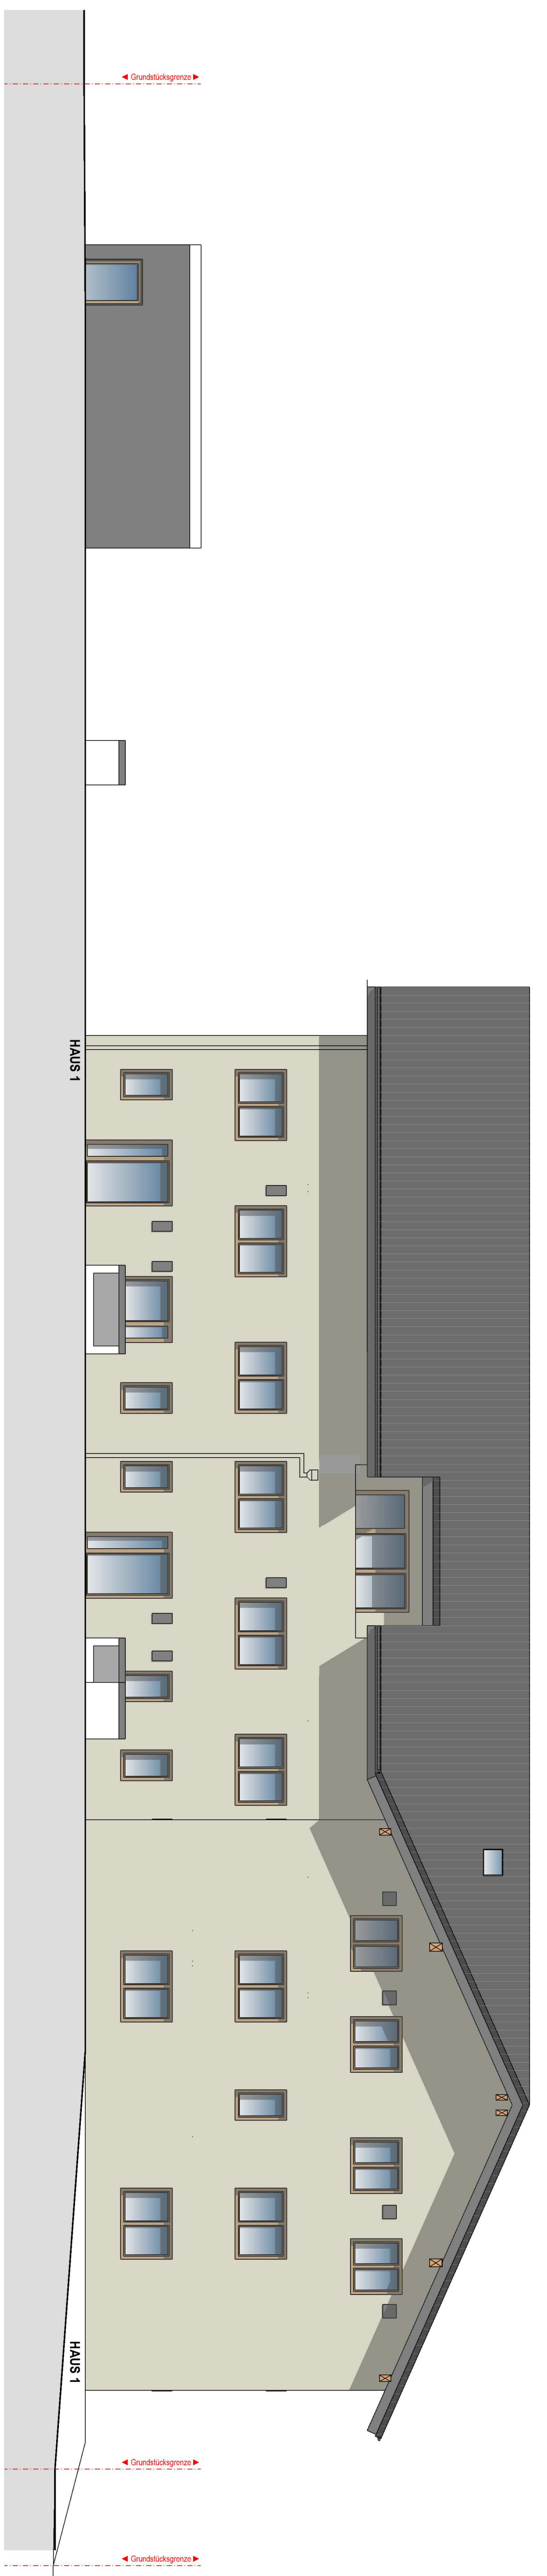


Ansicht Ost



Ansicht Süd

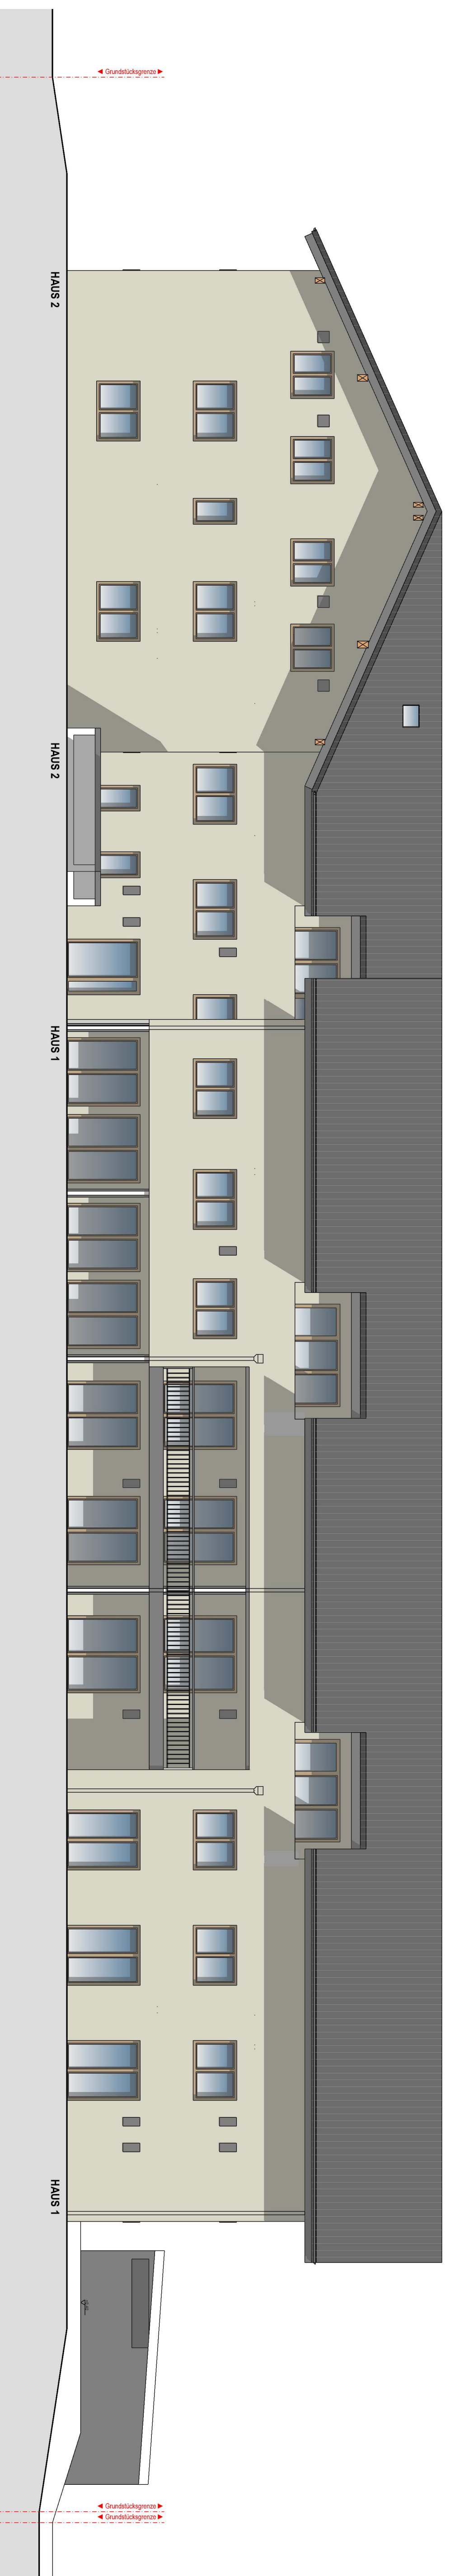

Ansicht Nord

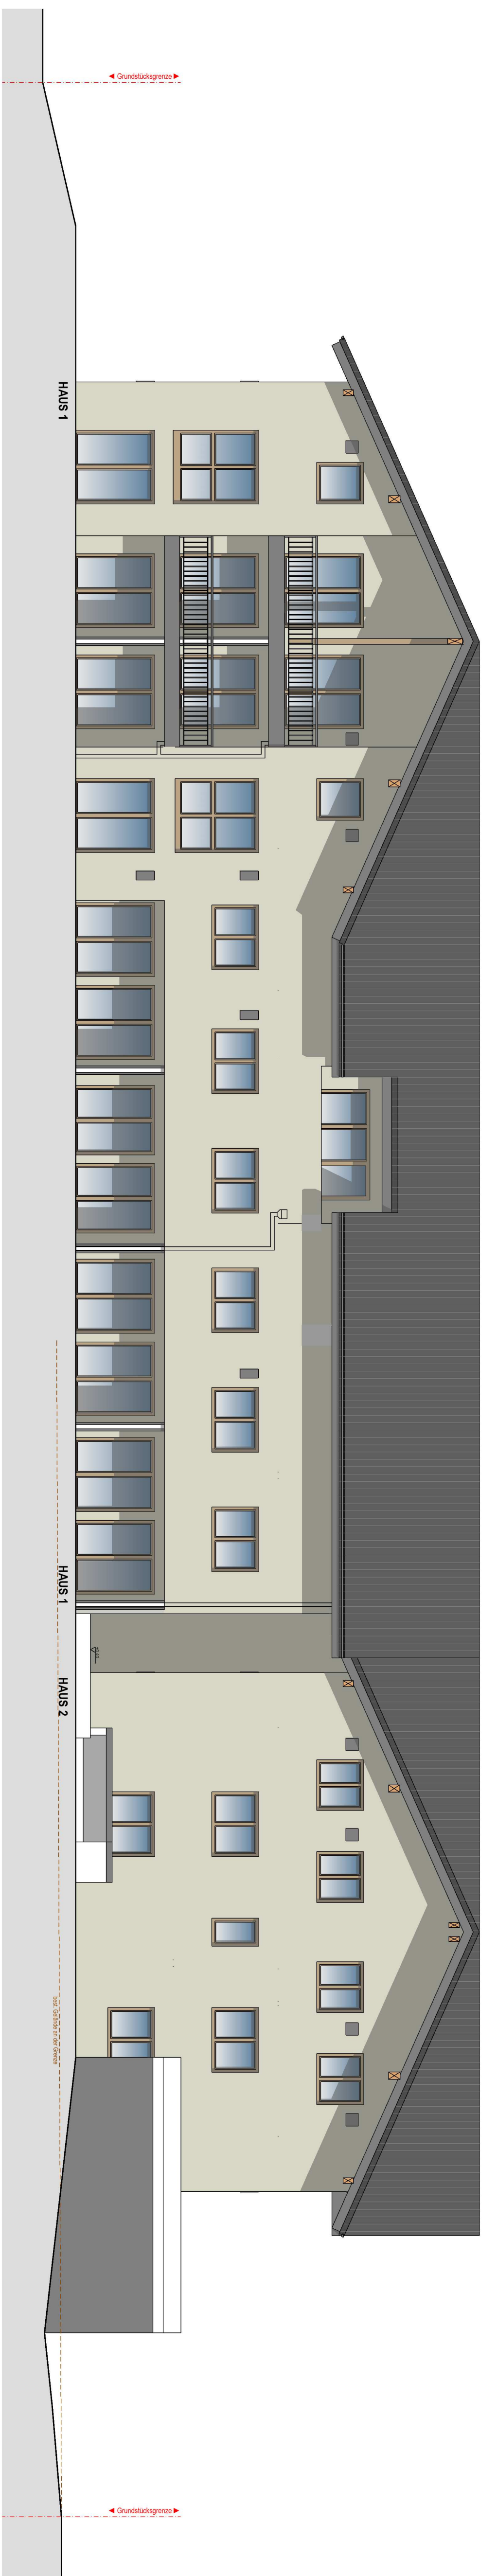

Ansicht West

AUSFÜHRUNGSPLAN

Ansichten HAUS 1
Maßstab: M 1:100

Index, Änderungen, Ergänzungen

Nr. Datum, Beschreibung

1. 2024

2. 2024

Planlegende

1. 2024

2. 2024

Ansichten HAUS 1

Übersicht (nur bei Grundrissen in M 1:50)

Bauverhaben
Bauverhaben (je 2) Mehrfamilien-
häusern mit je 20 WE und Tiefgarage
Mankham
84550 Feichten a.d. Aiz

Bauherr
Brandt/Hofmann
84307 Eggenrieden
Fw.

Baumuster/Adress
Dipl.-Ing. (FH) 1
84438 Simbach
94438 Simbach
Tel.: 09954 700 194-0
Fax.: 09954 700 194-88
E-Mail: info@bsa.de

HAU-PLAN: 2024 OK FRB EG = 516 50 0NN
MAßSTAB: M 1:100
Geschichte: Entwurfer J.

Simbach, 26.07.2024