



Bruttogrundfläche: 336 m²

Grundriss 2.OG

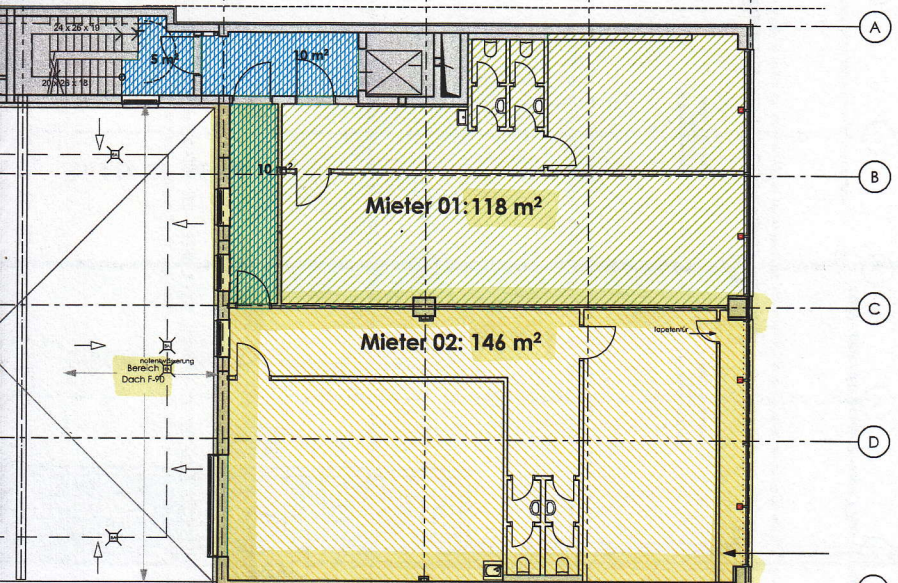

Bruttogrundfläche: 338 m²

Grundriss 1.OG

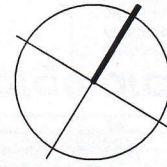

Maklerbüro Ralf Müller e.K.
 Betriebswirt (VWA)
 Bahnhofstr. 50 / Eingang Schaeferstr.
 44623 Herne
 Telefon: 02323-10505
 Telefax: 02323-10796
 info@makler-mueller.de

- MF-G 1a exklusive Mietfläche 01
- MF-G 1b exklusive Mietfläche 02
- MF-G 1c exklusive Mietfläche 03
- MF-G 1d exklusive Mietfläche 04
- MF-G 2 Gemeinschftliche Mietfläche
- MF-0 keine Mietfläche

bauvorhaben

Umbau Bahnhofstraße 41, Herne
 Bahnhofstraße 41
 Herne

bauherr

Nomos Objektgesellschaft Herne mbH
 Neumarkt 9-10
 49074 Osnabrück

Layout

maßstab 1:100 planer

plannummer GIF.2-D freigegeben käufer/ mieter bauherr

gez. 28.03.2013 od.
 ged.
 ged.
 ged.
 ged.

ohnesorge architekten

sufthausen straÙe 285
 49080 osnabrück
 tel. 05 41-95 74 10
 fax 05 41-95 74 120

www.ohnesorge-architekten.de info@ohnesorge-architekten.de