




Bäcker-  
Café

105 Stellplätze für Fahrzeuge  
davon  
2 x Behinderte (BB)  
2 x Eltern/Kind (BK)


47  
GB 161 Bv 2  
ca. 2.360 m2

46


 Bistro,  $F=191,86\text{m}^3$

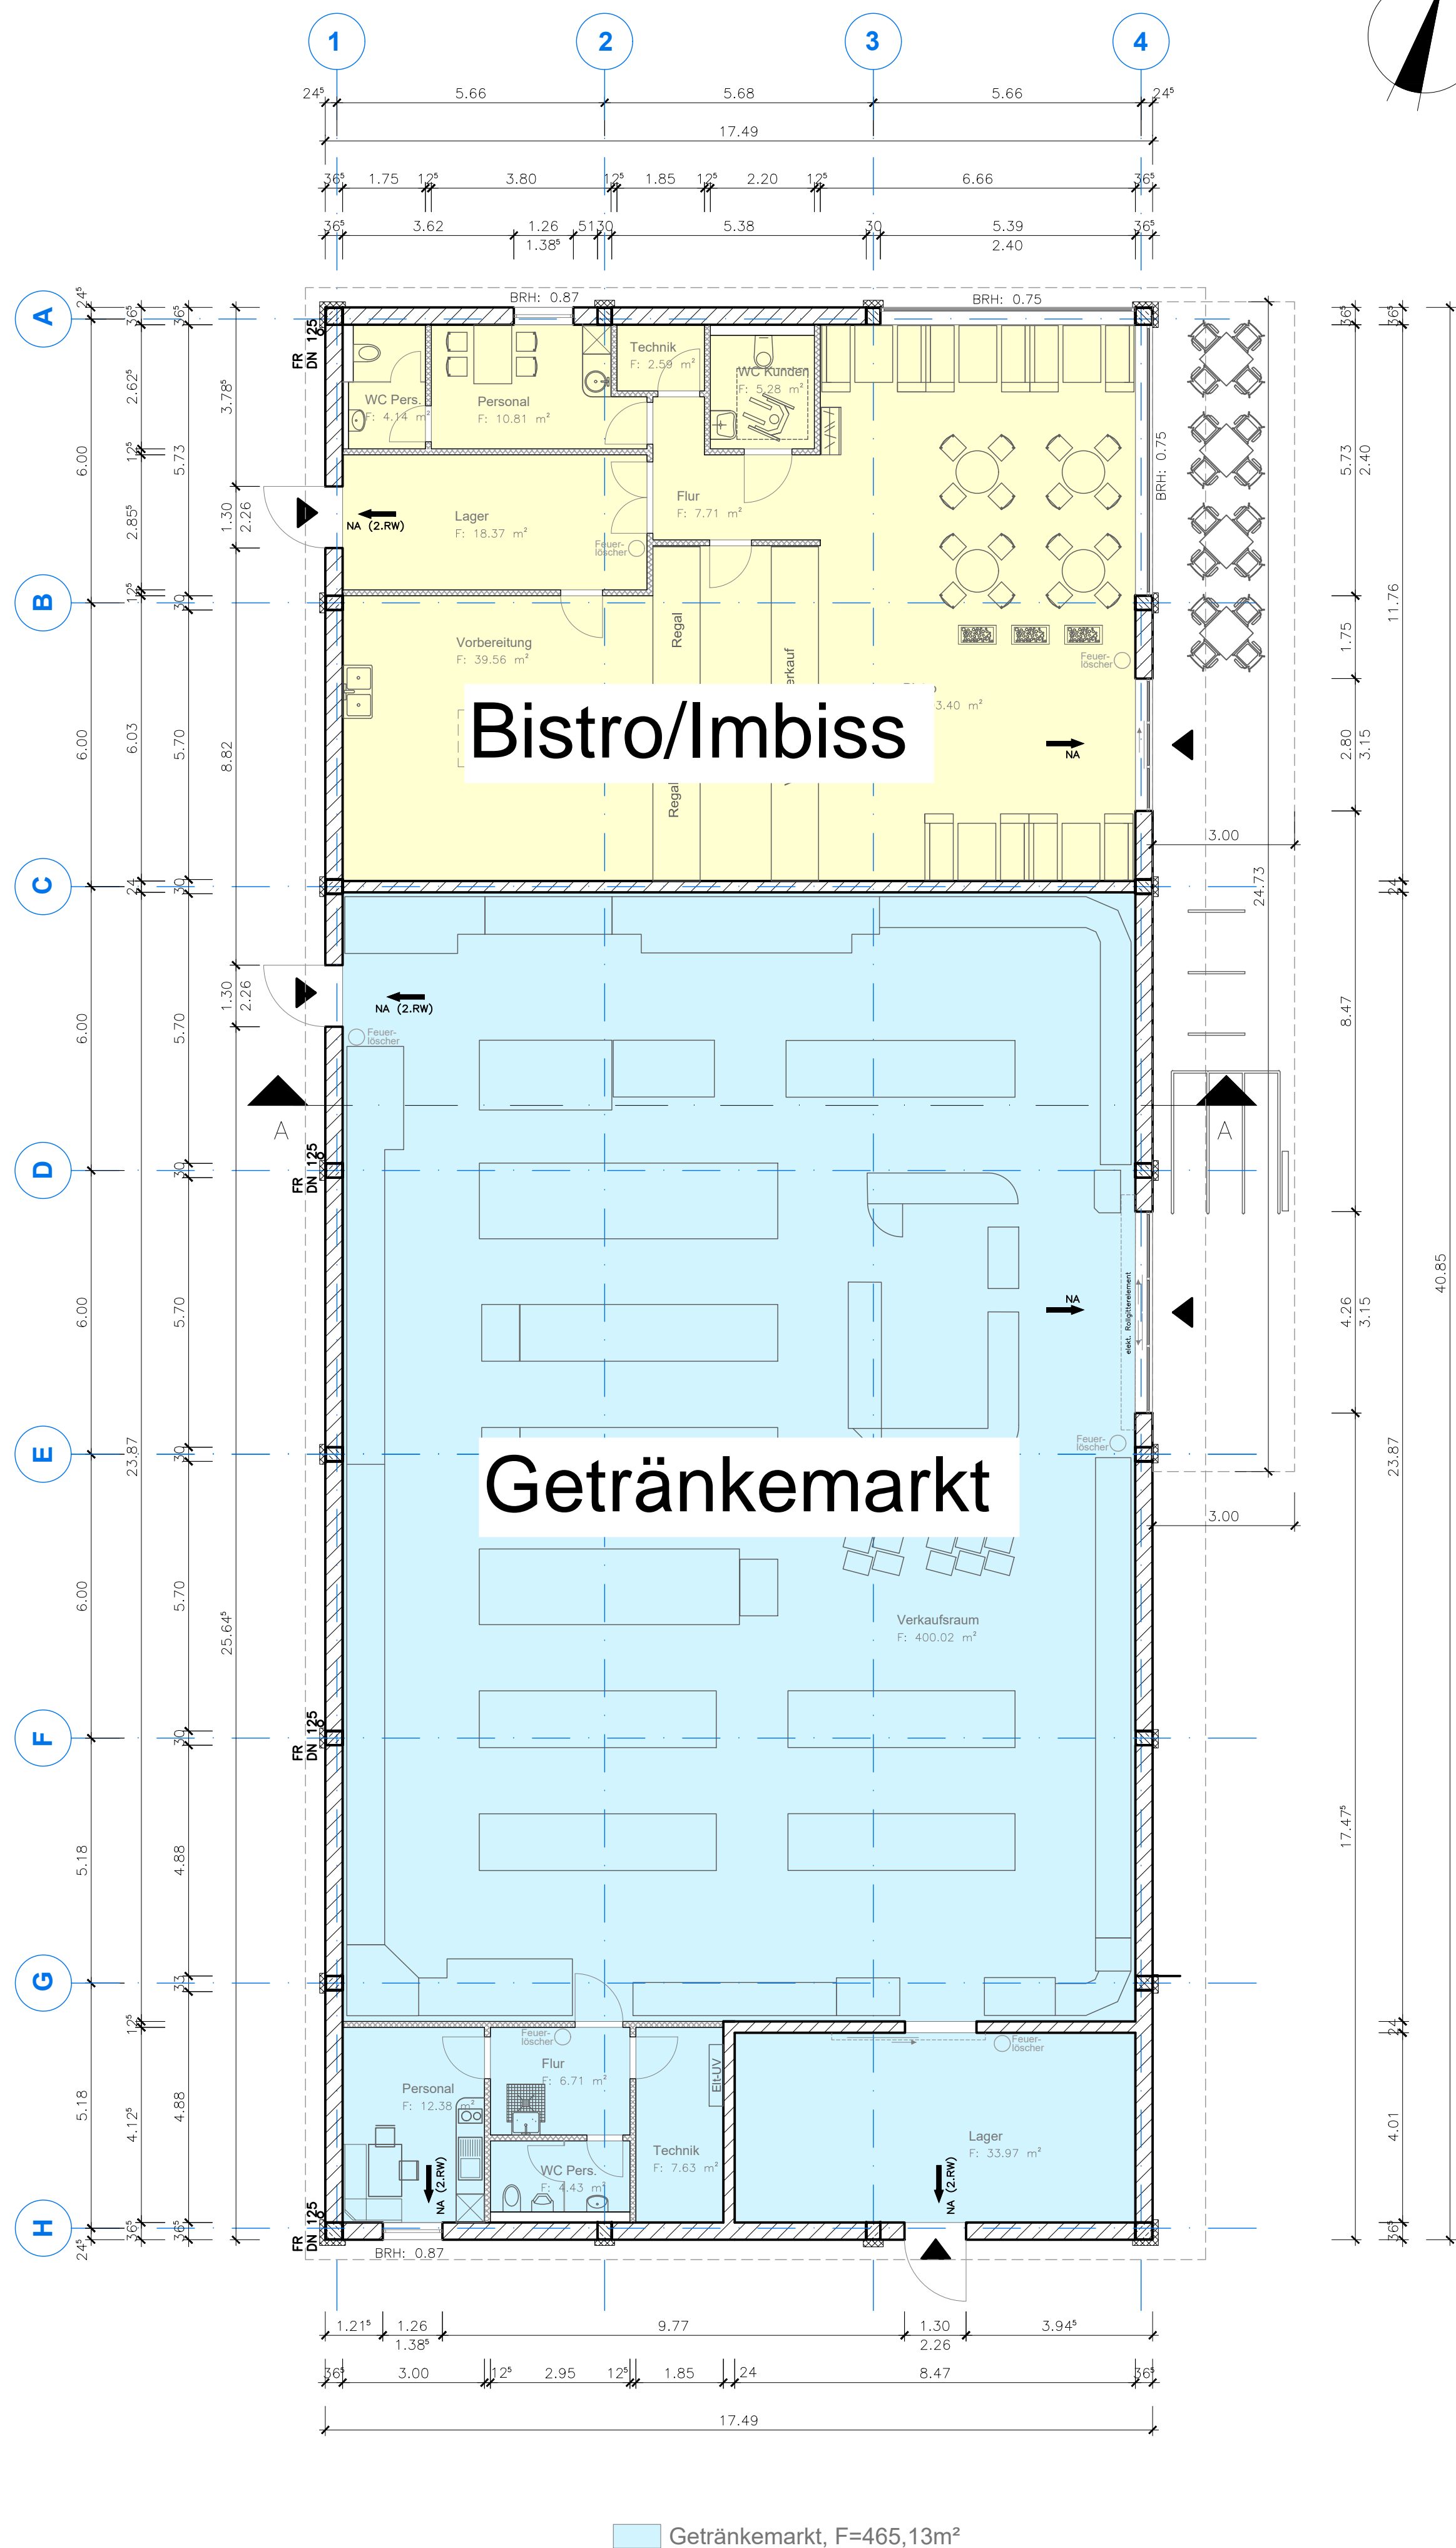

Ansicht West

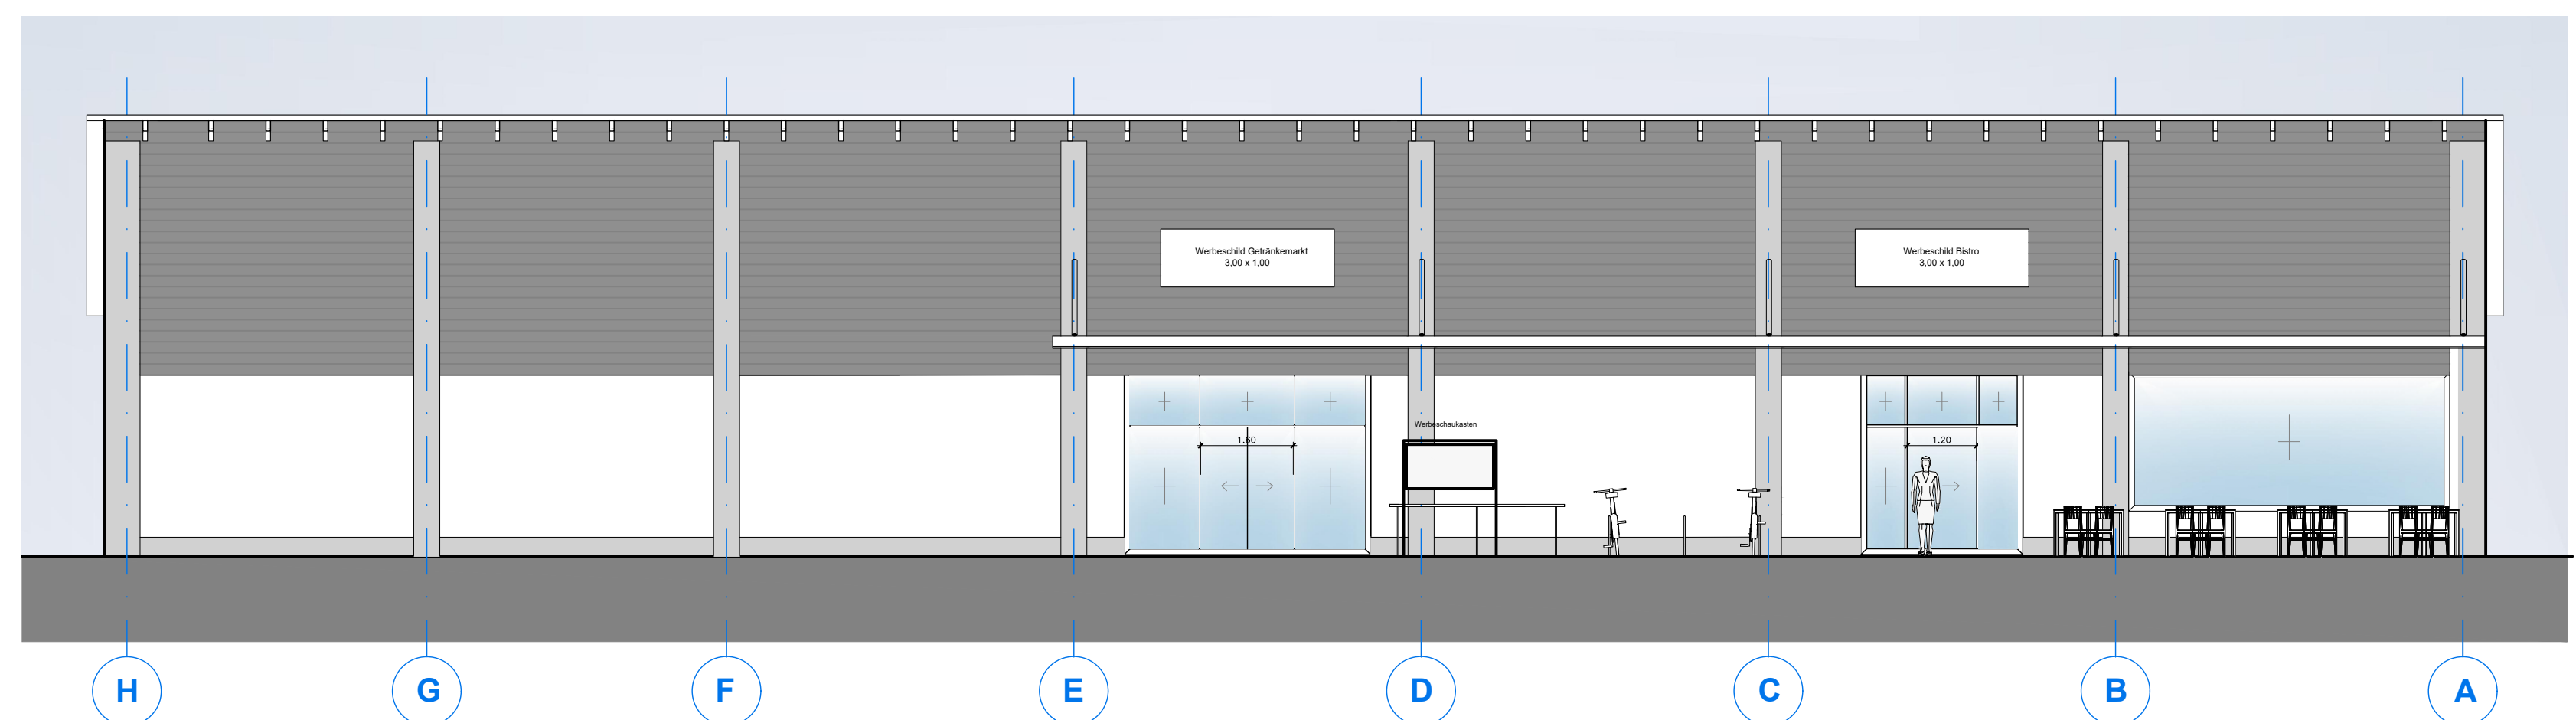



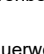

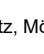

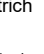
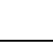
 
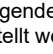
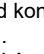
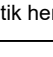
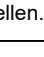

 


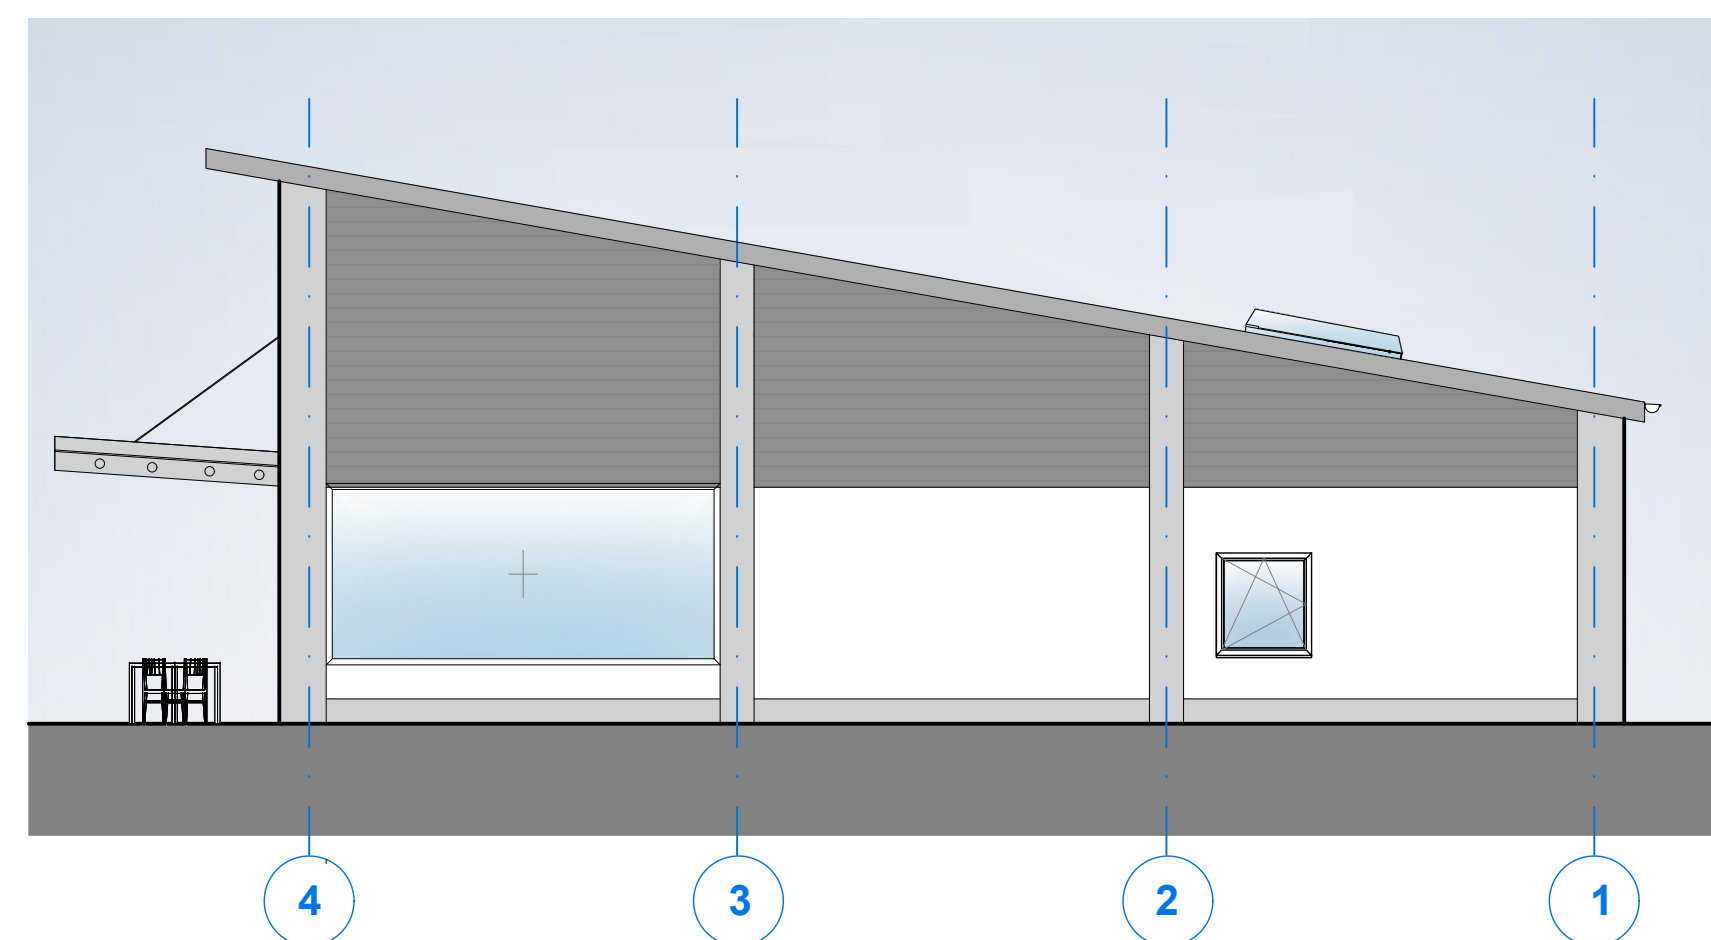
Ansicht Ost



Ansicht Nord

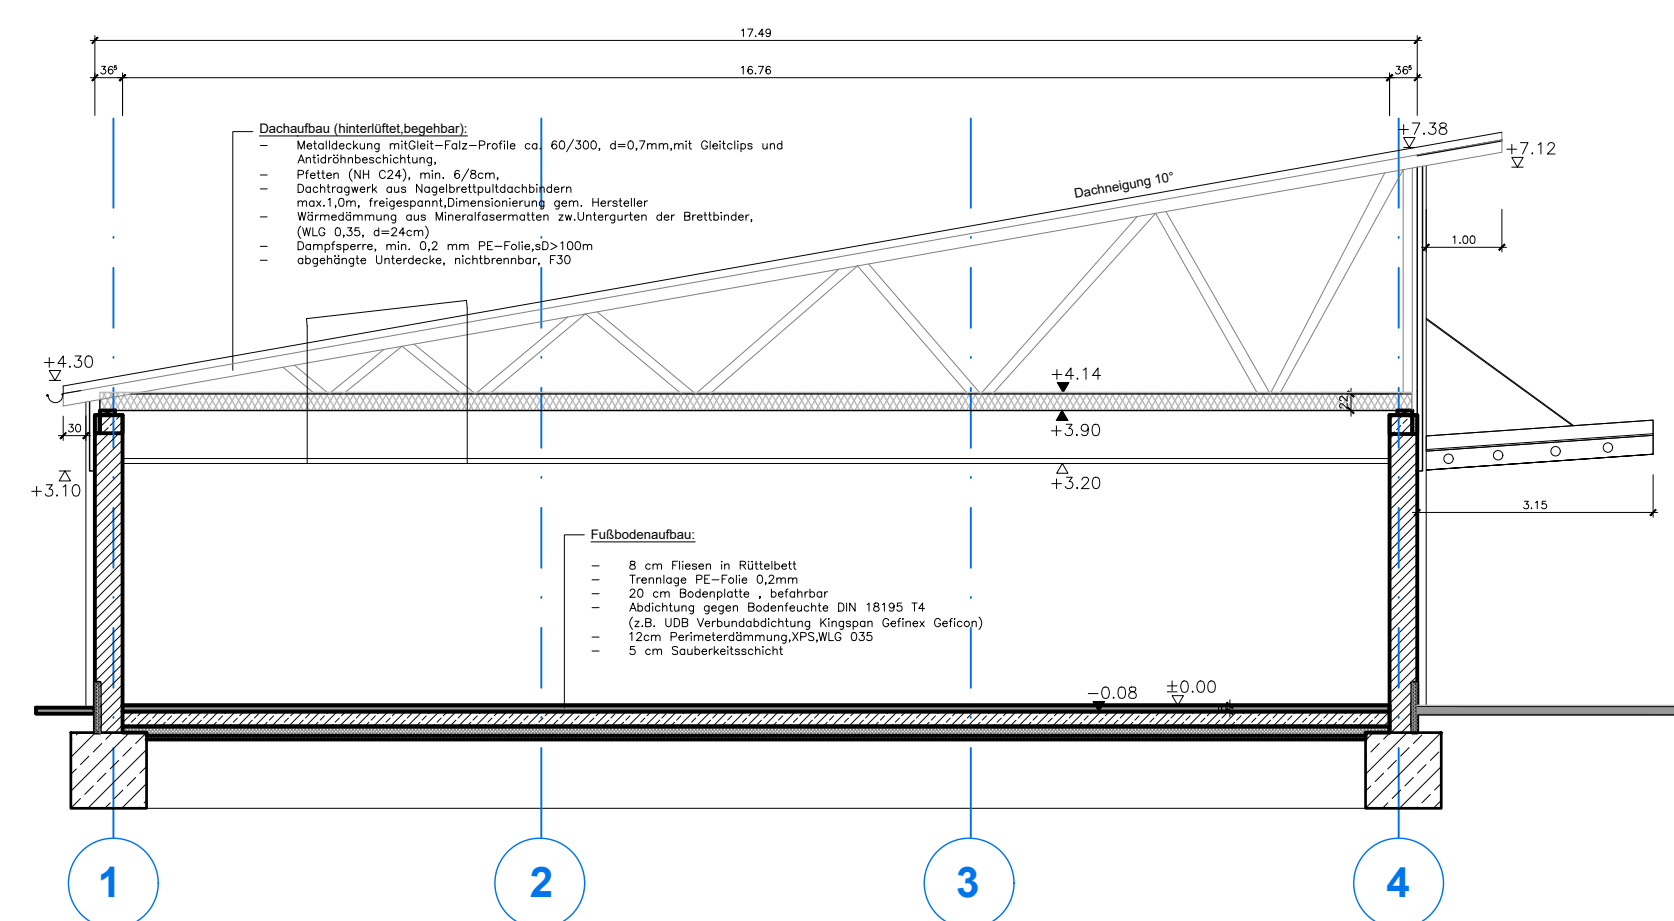Schnitt A-A

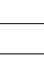

<b>LEGENDE</b>			
	Stahlbeton		Wärmedämmung Mineralfaser
	Beton unbewehrt		Wärmedämmung Polystyrol
	Betonfertigteil		WA-Wandaussparung
	Porenbeton-Mauerwerk		WD-Wanddurchbruch/Schiltz
	Mauerwerk		BD-Fußbodendurchbruch
	Putz, Mörtel		DD-Dekenddurchbruch
	Estrich		Bestand
	Holz (quer z. Faser)		Neubau
			Abbruch

Alle Brüstungs-, Vorlagen- und Öffnungsmaße ab OKFF

Alle tragenden und konstruktiven Bauteile müssen nach geprüfter statischer Berechnung hergestellt werden.

Abmessungen und Aussparungen in Stahlbetonbauteilen sind nach den Schalplänen bzw. nach der Statik herzustellen.

				J I H F F F E D C B A
Korrektur Oberlichter	MG	26.11.2024	A	
Änderungen / Ergänzungen	Name	Datum	Index	


  

**ACHTUNG: Alle Maße sind am Bau zu überprüfen!**

Der Entwurf ist geistiges Eigentum des Planers und urheberrechtlich geschützt. Vervielfältigungen und Weitergabe an Dritte erfolgen nur mit ausdrücklicher Genehmigung des Planverfassers.

Bei Mißbrauch bleiben rechtliche Schritte vorbehalten.



Vorhaben: Neubau eines NORMA-Marktes und Neubau eines Getränkemarktes einschließlich Stellplätzen 15328 Küstriner Vorland OT Manschnow, B1 / B112	Projekt-Nr. <div style="font-size: 1.2em; font-weight: bold;">22-012</div>
Bauherr: MGR Immobilienverwaltung Eins Stiftung & Co. KG c/o NORMA Lebensmittelbetrieb Stiftung & Co. KG Möbel-Hühner-Straße 1, 16356 Ahrenshoop OT Blumberg	Tel. 033394/566911 Fax 033394/566912
Planverfasser: Prüfer & Wilke Schwester Straße 18 16303 Schwedt/Oder	Tel. 03332/2185-0 Fax 03332/218590

Planbezeichnung

Grundriss / Schnitt / Ansichten

OKFF EG z 0.00

Leistungsphase	Entwurfsplanung		
Maßstab: 1:100 Bearbeitet: MG Datum: 24.01.2023 Blattgröße: A1	Verfasser:	Bauherr:	Zeichn.-Nr. Index

GR-3-1

A